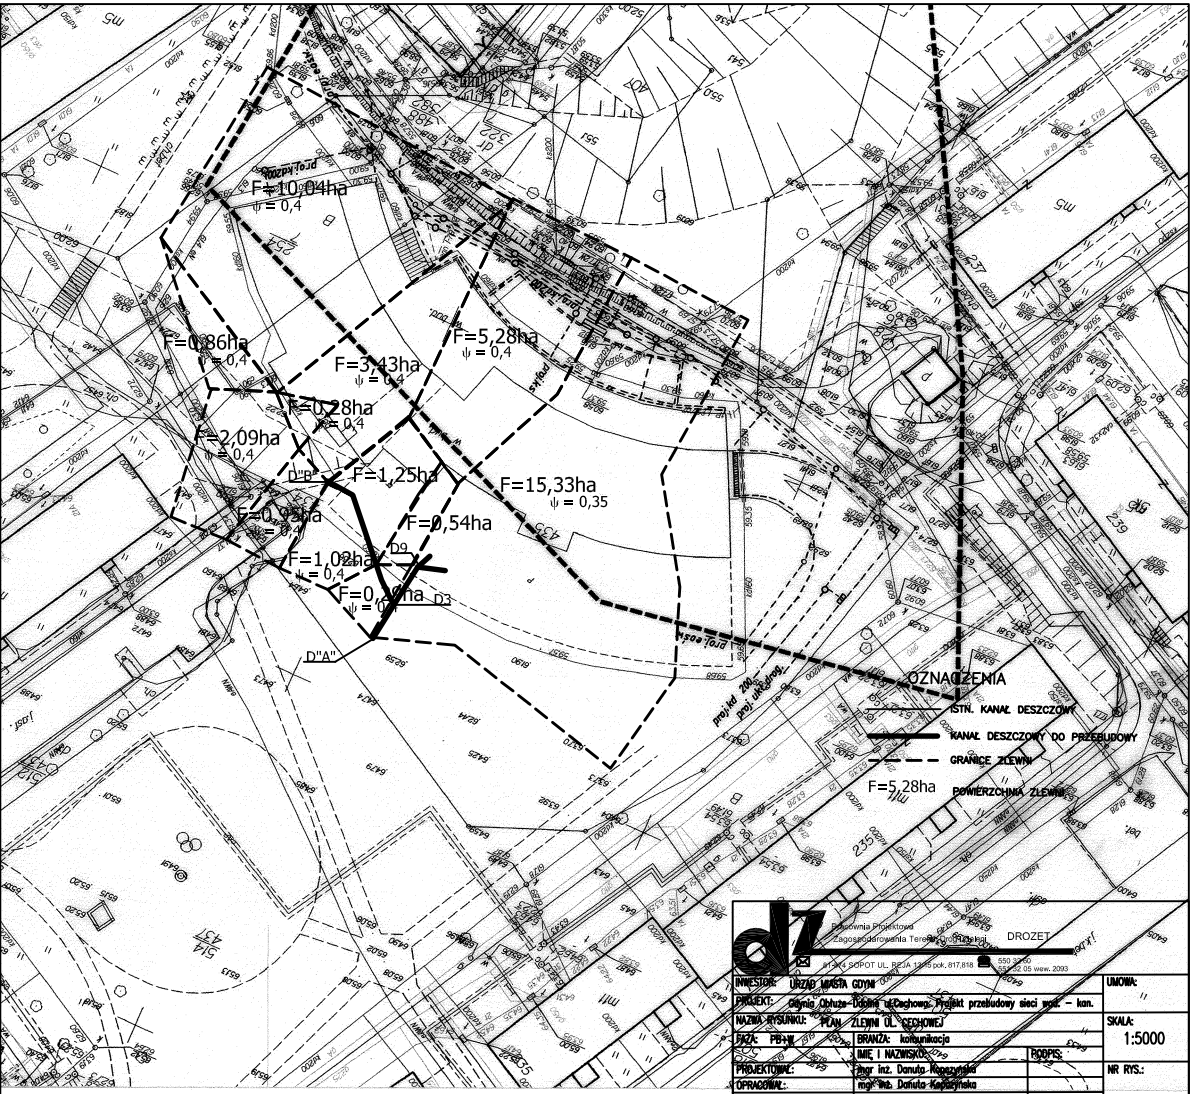

Biuro Projektowe
Zagospodarowania Terenów Przydrogowych
DROZET
81-704 SOPOT UL. BEZA 1B/5 tel. 517,816 550 30 50 551 52 05 wew. 2093

INWESTOR: URZĄD MIASTA GDYNI			UMOWA: "
PROJEKT: Gdynia Obłuże-Dębina ul.Cechowa. Projekt przebudowy sieci wod. – kan.			
NAZWA RYSUNKU: PLAN ZLEWNI UL. CECHOWEJ			SKALA: 1:5000
FAZA: PB+W	BRANŻA: kanalizacja		
	IMIĘ I NAZWISKO	PODPIS	
PROJEKTOWAŁ:	mgr inż. Danuta Kapczyńska		
OPRACOWAŁ:	mgr inż. Danuta Kapczyńska		
SPRAWDZIŁ:	mgr inż. Regina Jarmołowicz		NR RYS.: 2
KIER.PRACOWNI:	mgr inż. Bogdan Dmochowski		