



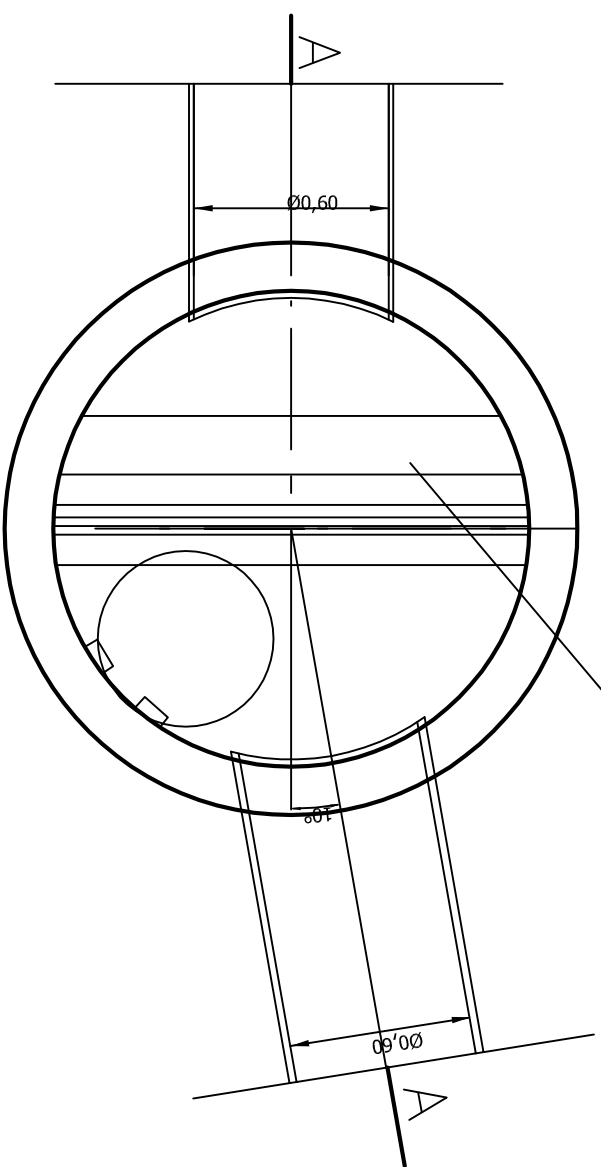

PRZEKRÓJ A – A

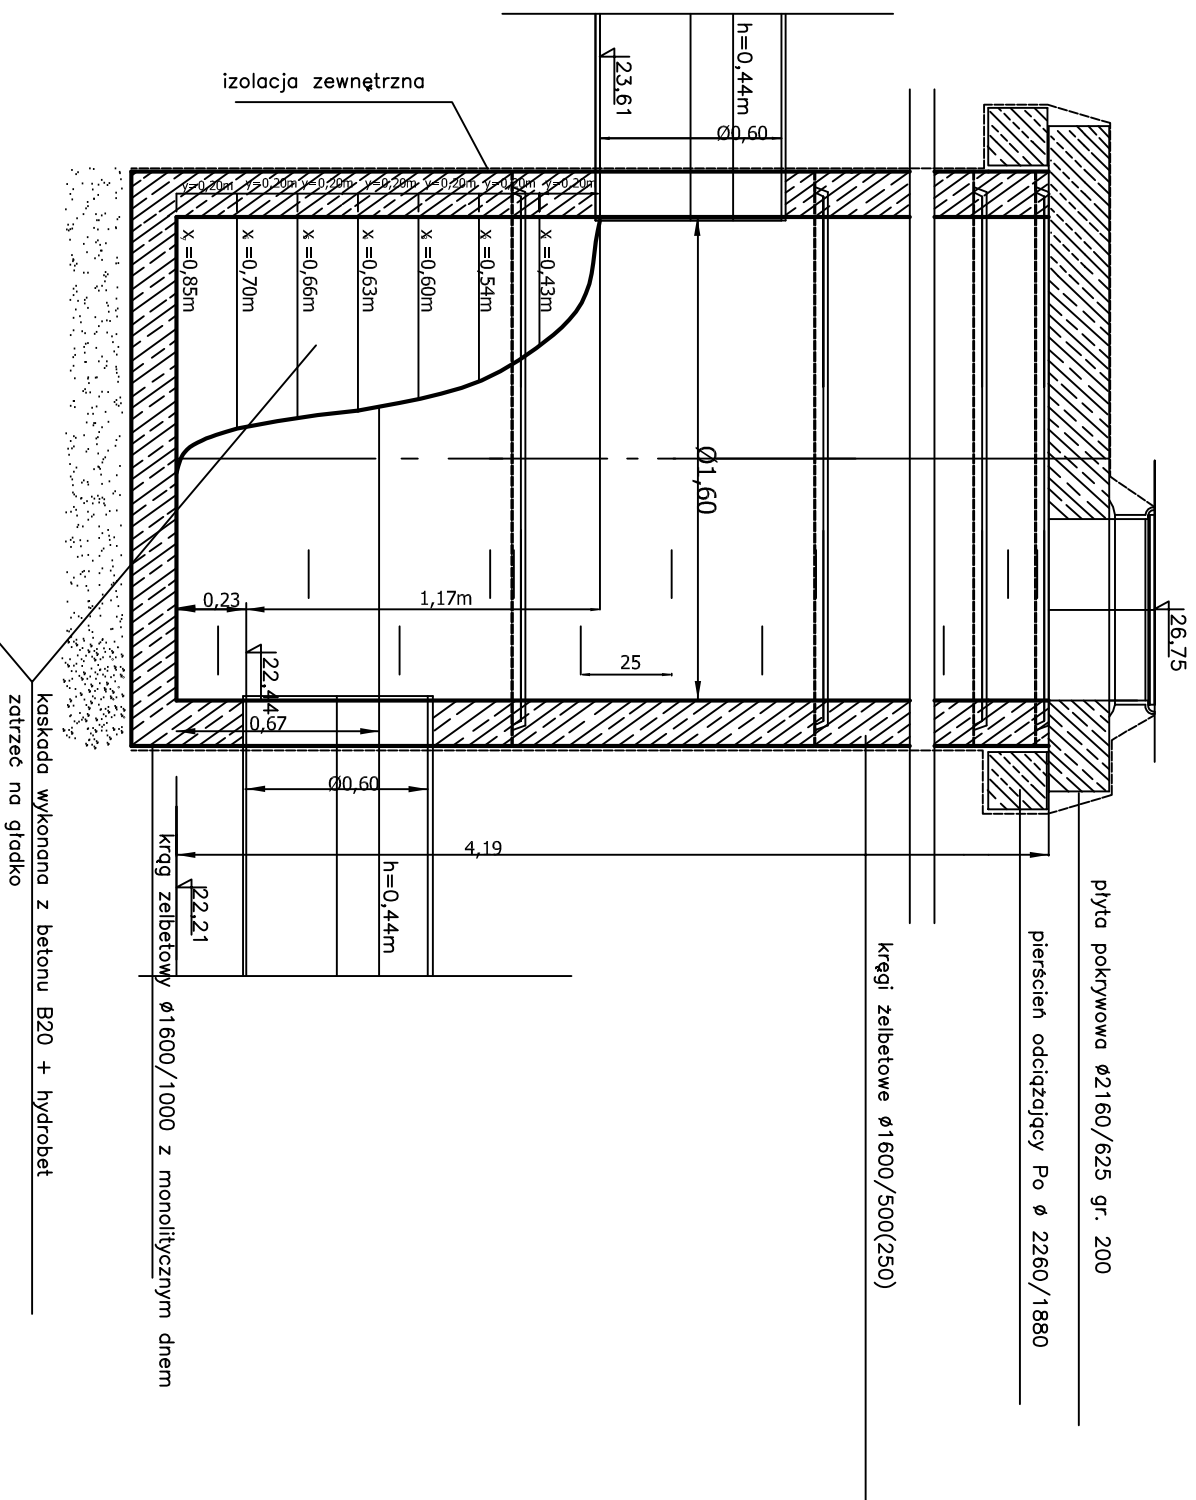

 <p> <b>Pracownia Projektowa</b>  <b>Zagospodarowania Terenu, Drogi i Zieleni</b>  <b>DROZET</b> </p>		81-674 SOPOT UL. REJA 13/15 pok. 817.818  550 33 60 551 32 05 <a href="http://www.2093.com.pl">www.2093</a>	
INWESTOR: URZĄD MIASTA GDŃNI		UMOWA:	
PROJEKT: GŁÓWNA OBLUZE – DOŁNE UL. CECHOVA			
Projekt przebudowy sieci wod.-kan.			
NAZWA RYSUNKU: Studnia spadozw D33 i ETAP			
FAZA:	BRANŻA:	SKALA:	
PB+PW	IMIE I NAZWISKO:	1:25	
PROJEKTOWAŁ:	mgr inż. Donata Kopeczyńska	NR RYS.:	
OPRACOWAŁ:	mgr inż. Donata Kopeczyńska		
SPRAWDZIŁ:	mgr inż. Regina Jaromłotowicz		
KIER. PRACOWNI:	mgr inż. Bogdan Dmochowski		4