
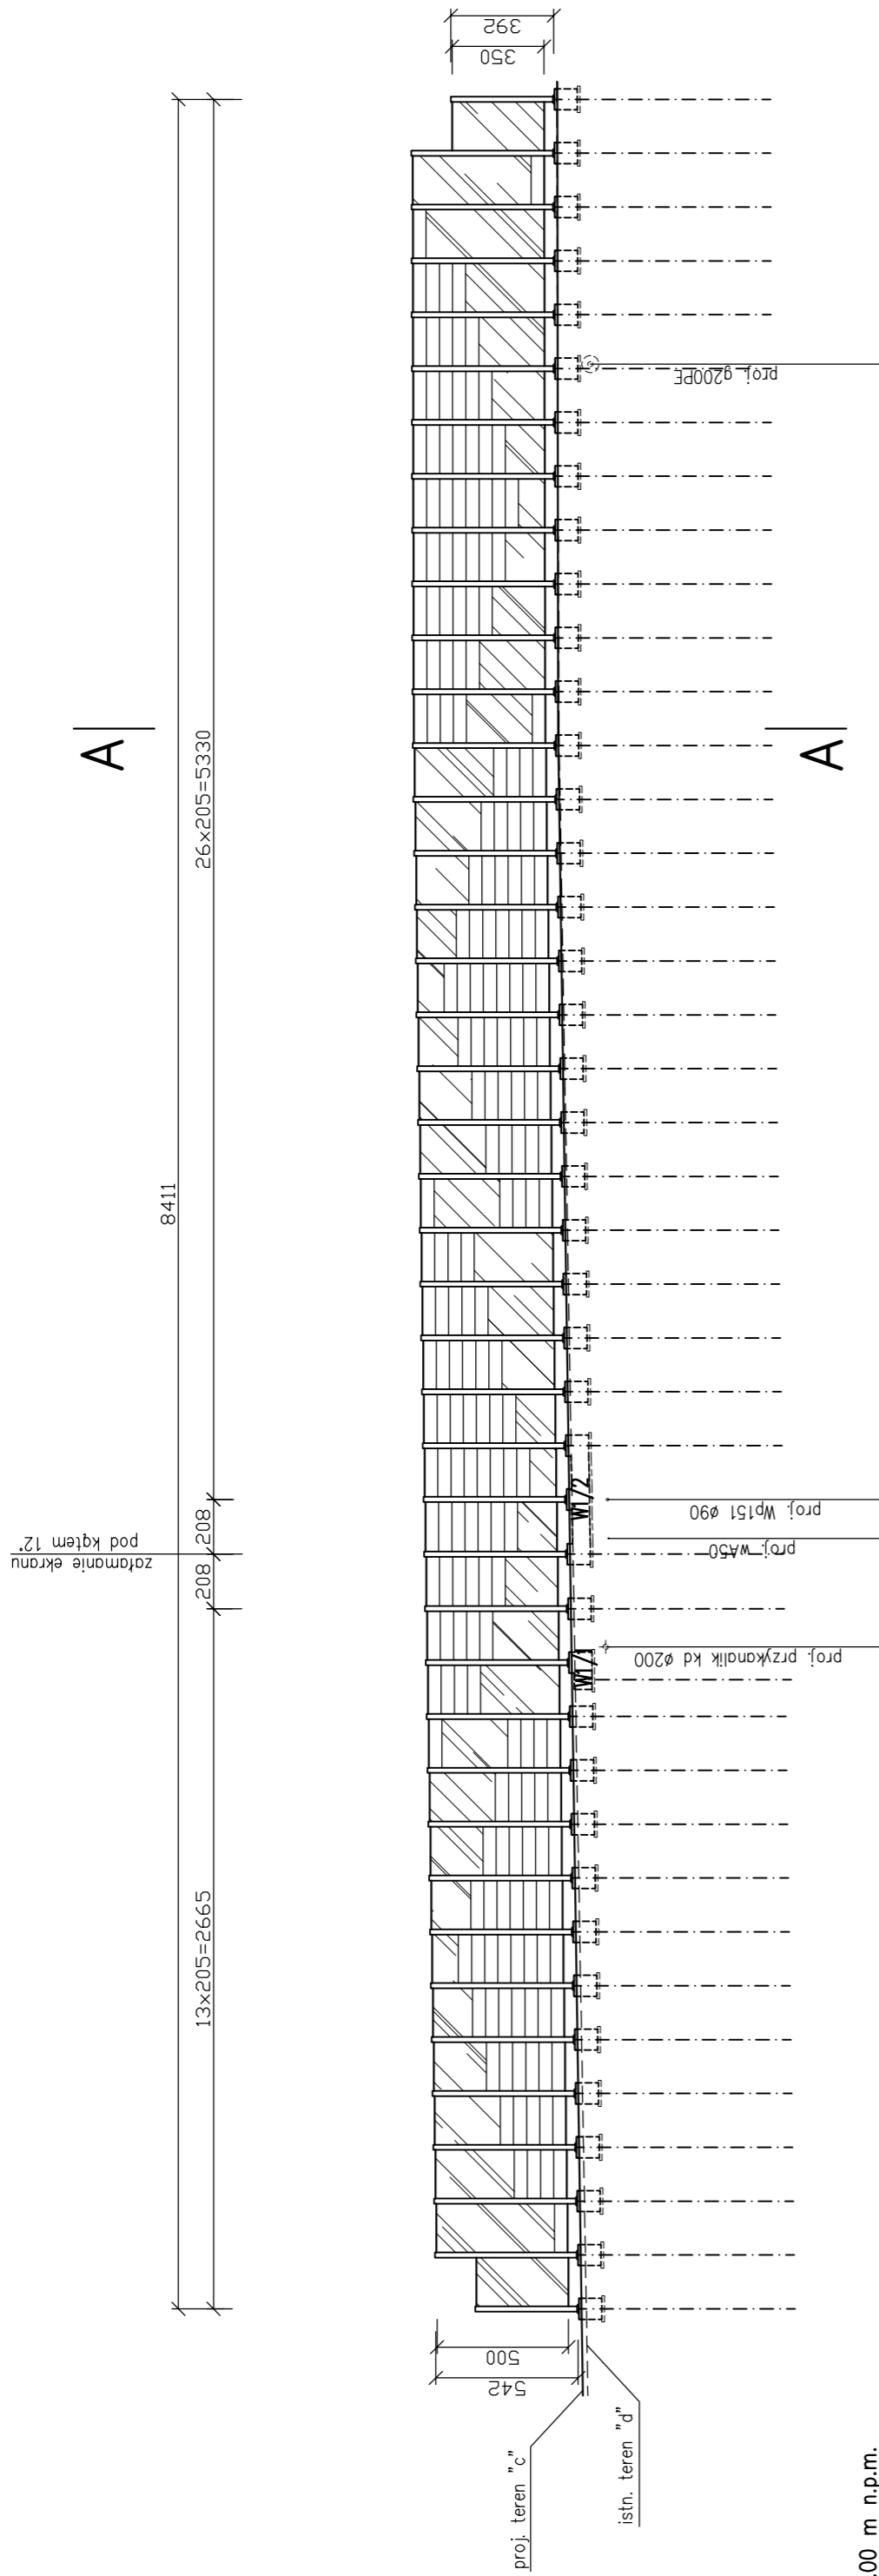
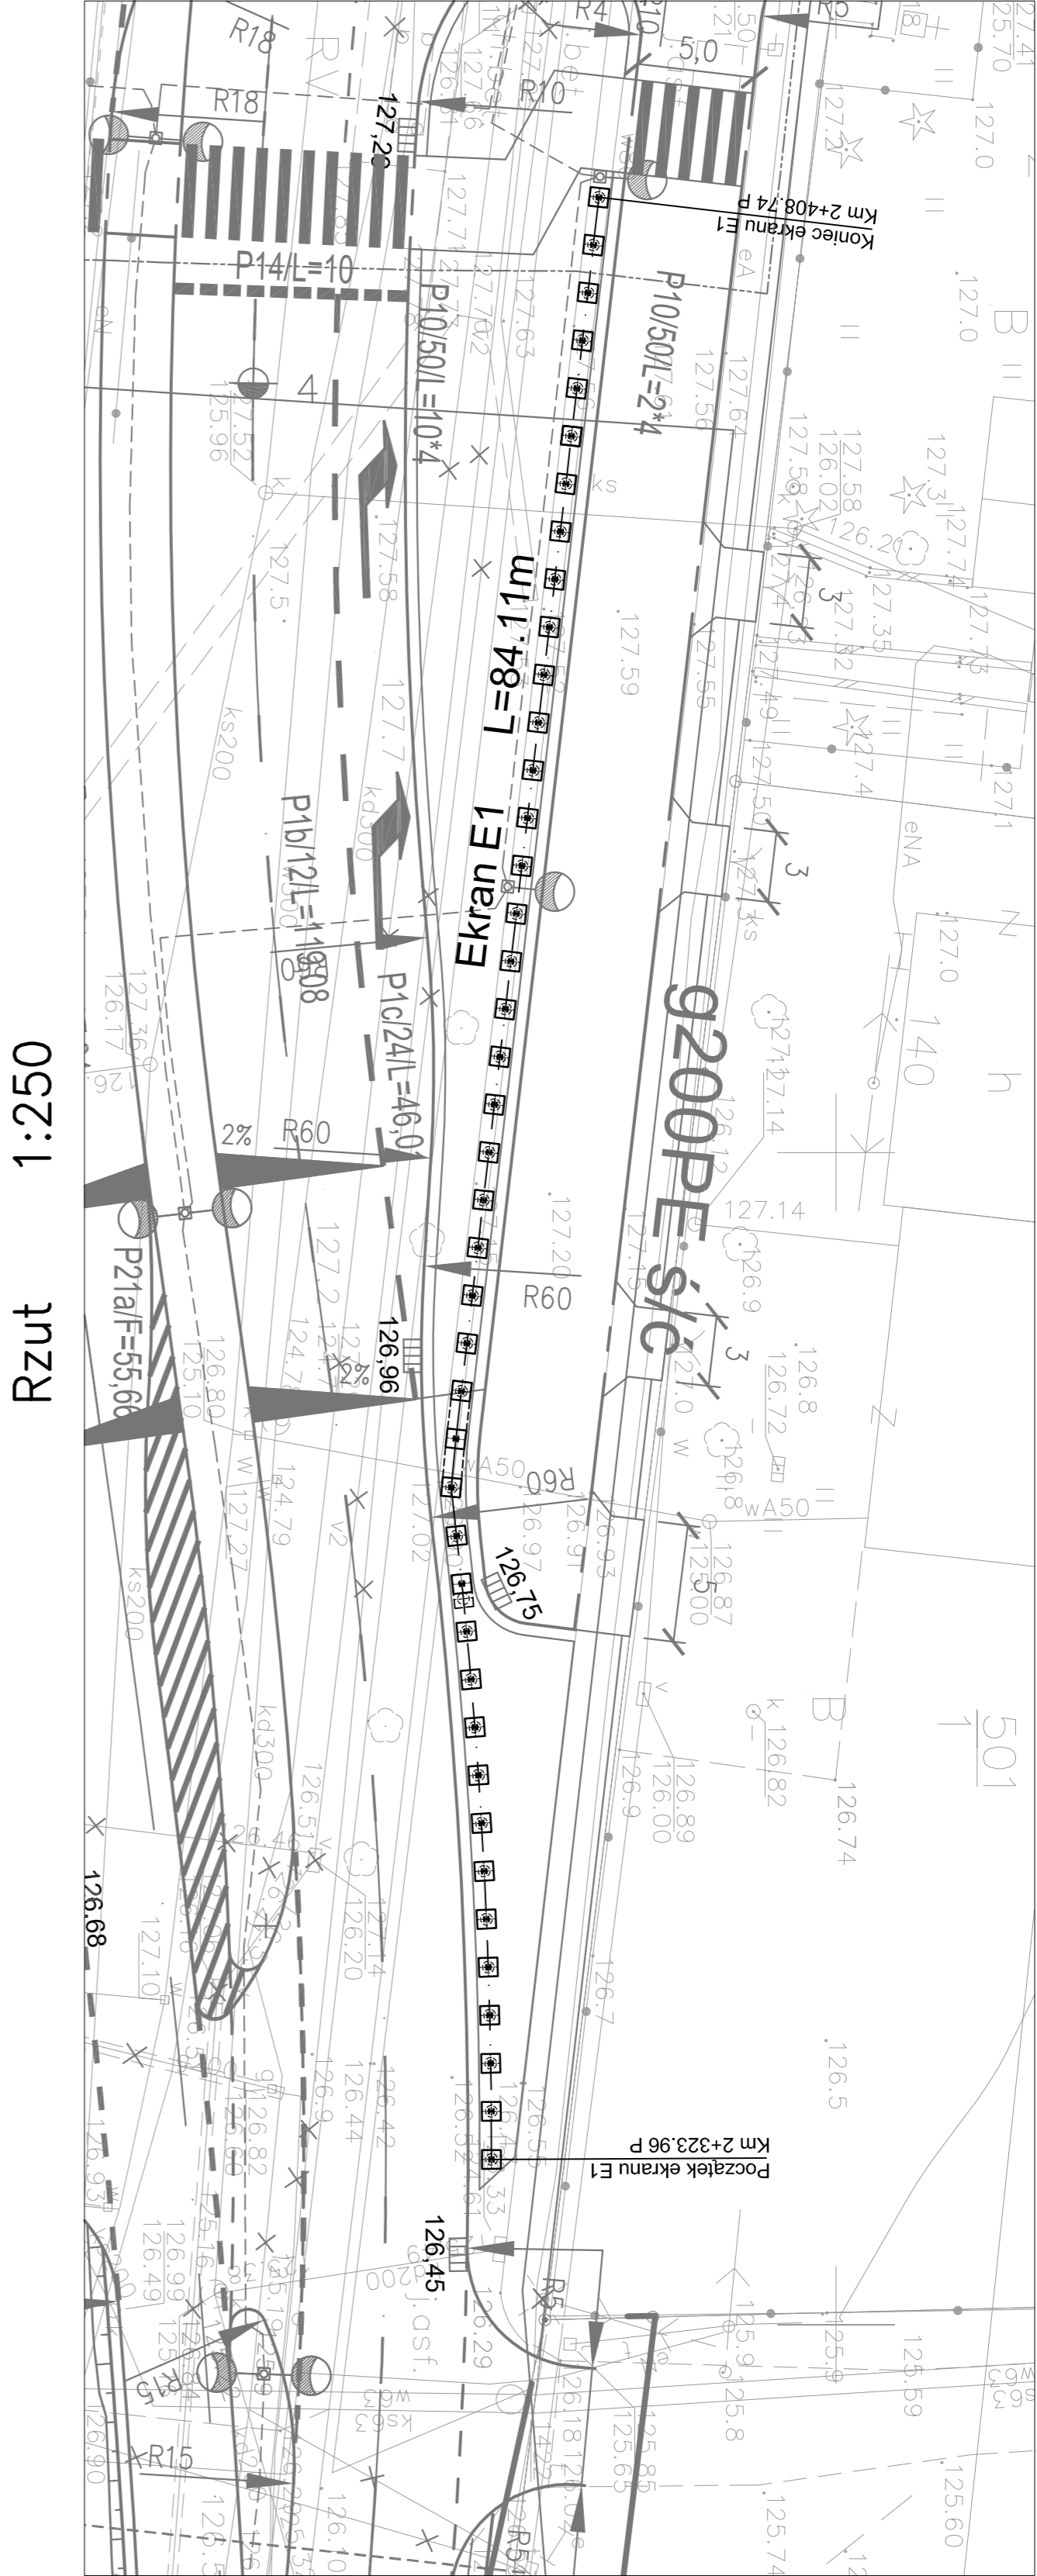


Profil ekranu	E1	L = 84.11m	1:250
---------------	----	------------	-------

[illegible]

# Przekrój poprzeczny ekranu A-A

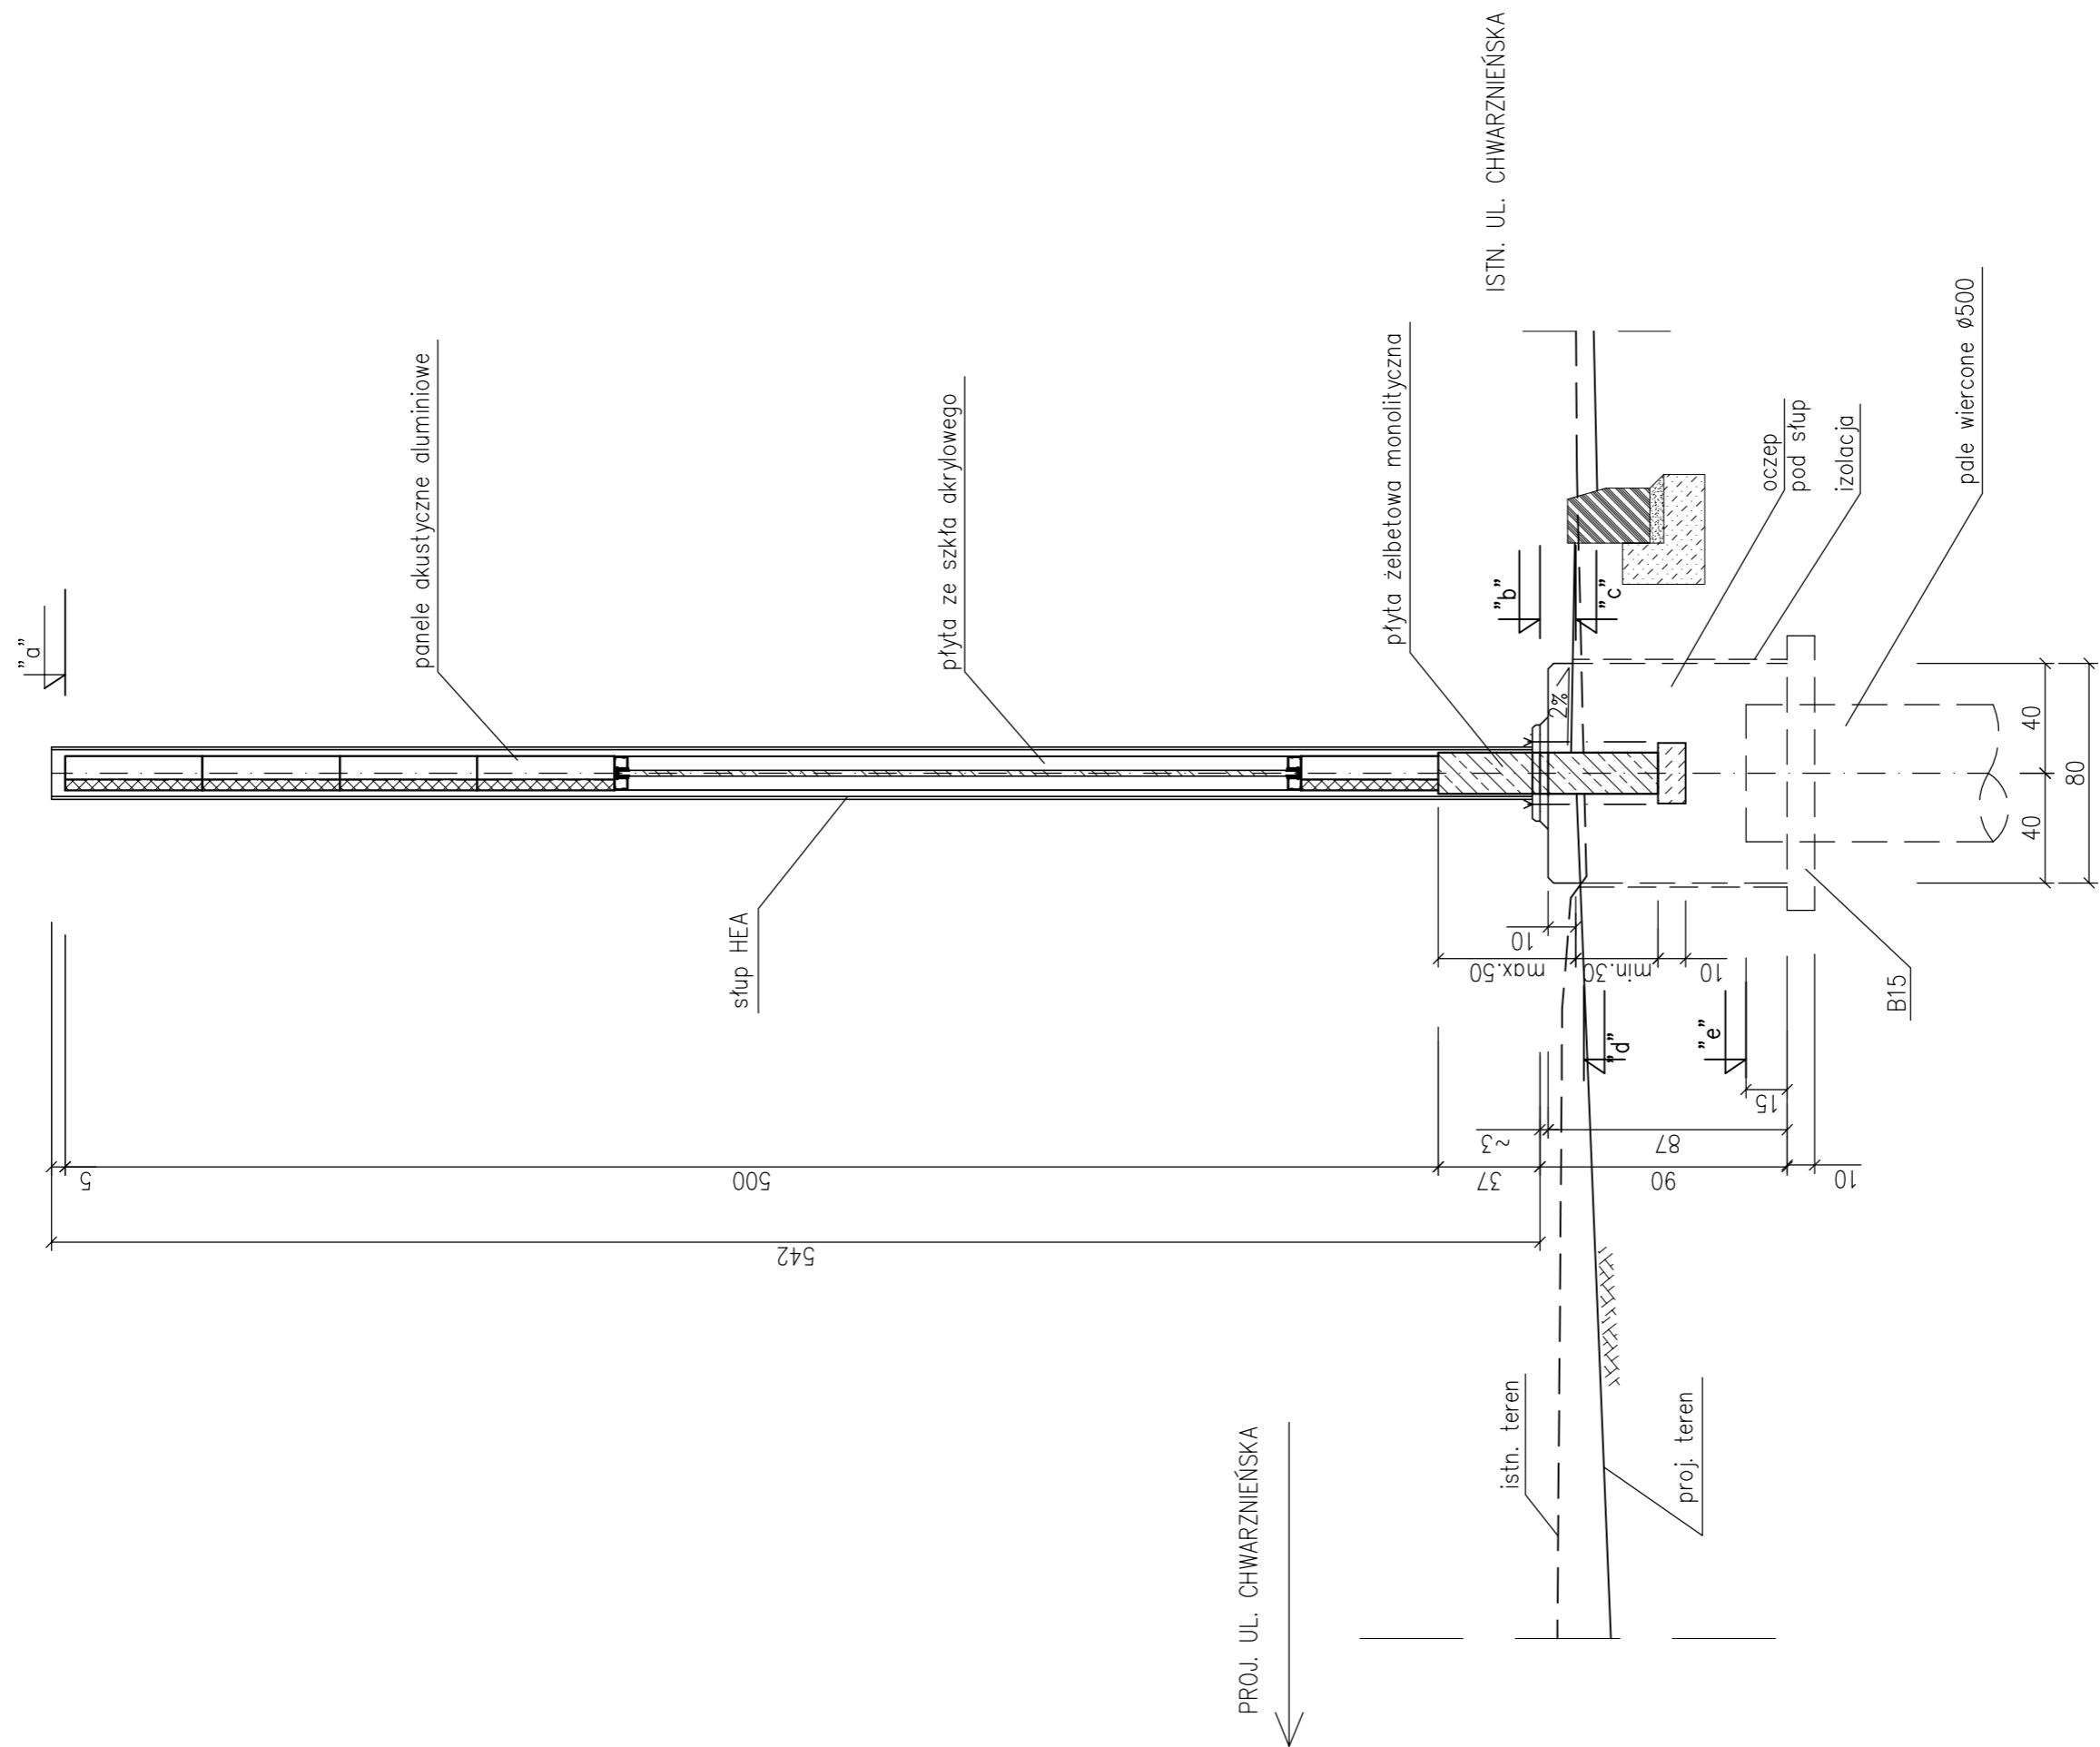

Beton	C25/30	F150	W8
-------	--------	------	----

Stal zbrojeniowa BSt 500 S A-III N

profilowa	St3S	A-I
-----------	------	-----

Stal nierdzewna OH 18 N9

(kotwy, podkładki, nakrętki)

[illegible]