Profil ekranu E3 L =261.05m 1:250

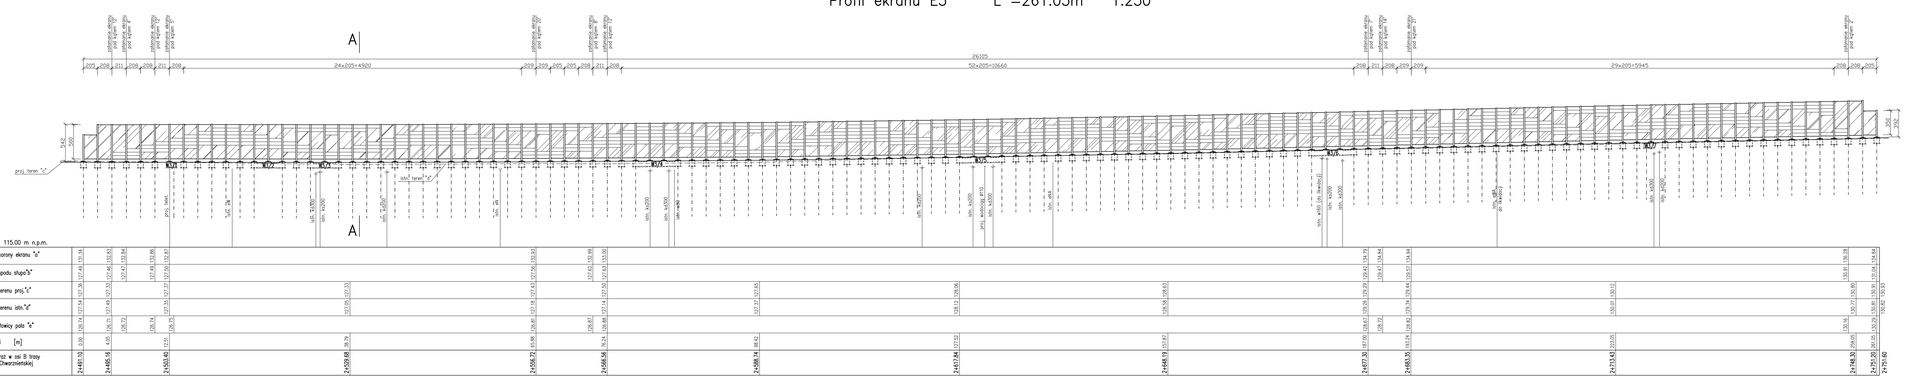

Przekrój poprzeczny ekranu A–A 1:25

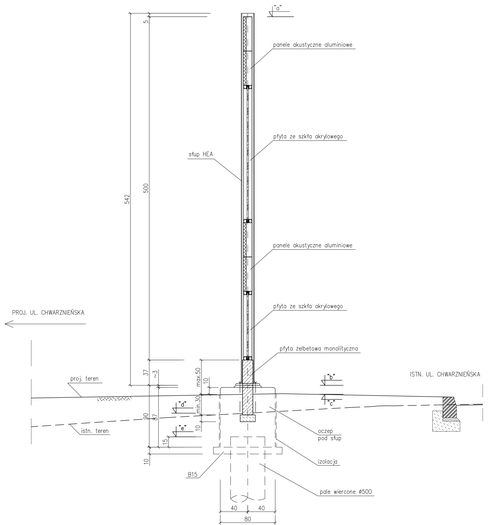

Rzut 1:250

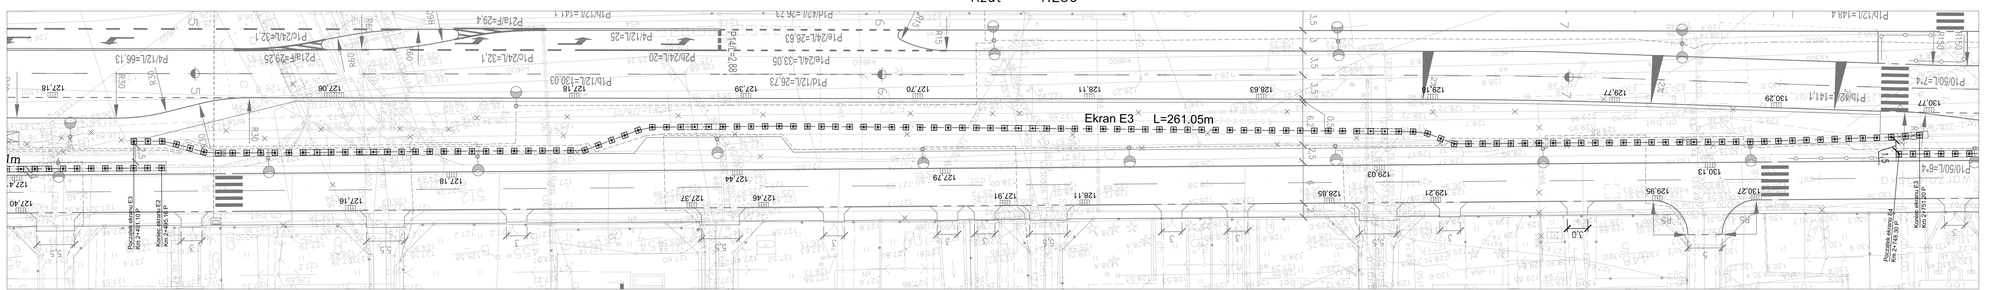

Beton C25/30 F150 W8
Stal zbrojeniowa BSt 500 S A-III N
profilowa St3S A-I
Stal nierdzewna OH 18 N9
(kotwy, podkładki, nakrętki)

Rozwiązania zawarte w niniejszym opracowaniu podlegają ochronie prawa autorskiego i mogą być powtórzone przez osobiste wykonanie jedynie przez Zamawiającego, a innych osobistych w przypadku przekazania ich osobom trzecim bez pisemnej zgody Biura Projektowego BPBK S.A. z siedzibą w Krakowie.

BPBK S.A.
Biuro Projektowe Budownictwa Komunikacyjnego
30-716 Kraków, ul. Wadowicka 8
tel. 012 262 00 00, fax 012 262 00 01

Projektant: inż. Roman Wilczek
Sprawdzający: mgr inż. Jakub Sumkiewicz
Sprawdzający: inż. Hubert Mitulewicz

Rzeszów, ul. Chwarzniecka, etap I - ul. przedłużenie
III-IV Obwodnica Miasta Rzeszowa
Odcinek I - Chwarzniecka - Wisłoka - ul. Ziololy wraz z węzłem z Obwodnicą
EKRAN AKUSTYCZNY E3 - rys. zestawczy

Umowa:	46/2021/WN10/OW/RZ/KRK/1		
Data:	09.2024	Skala:	1:250/25
Nr rys.:	04/24		4

Kierownik kontraktu: mgr inż. Jakub Sumkiewicz
upr. nr 10-6-836/10/Oz
upr. nr
upr. nr
upr. nr
upr. nr
kierownik budowy