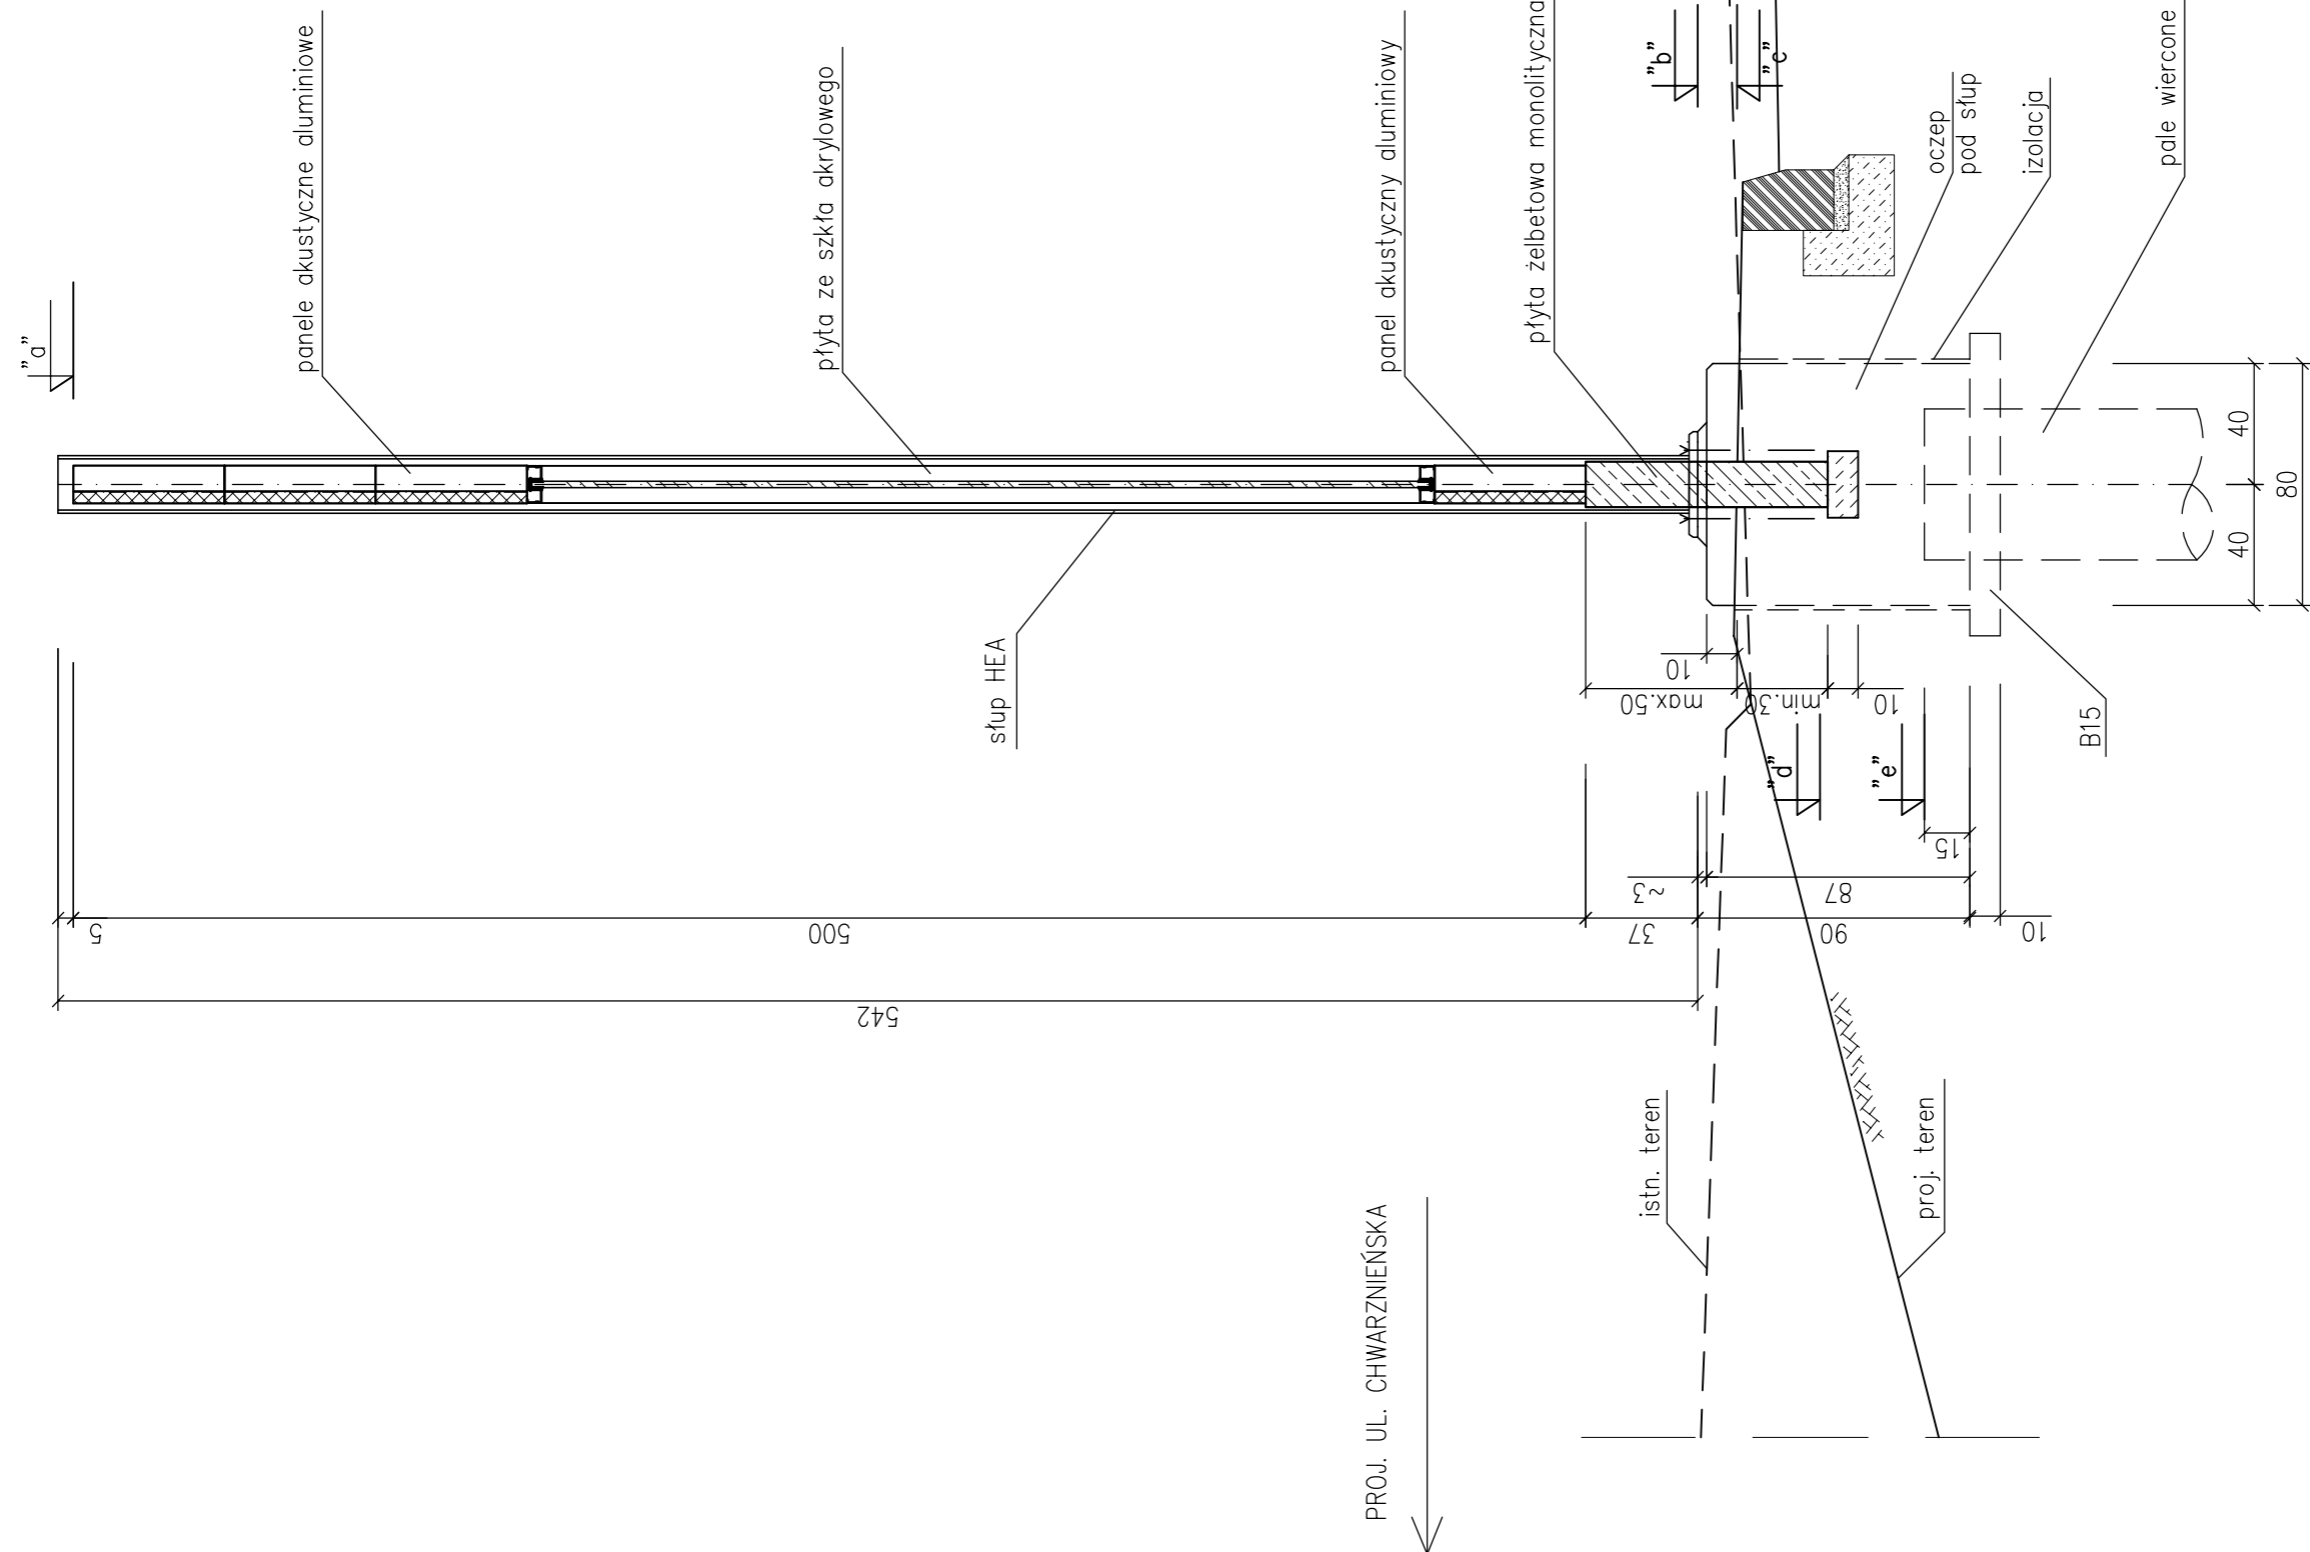
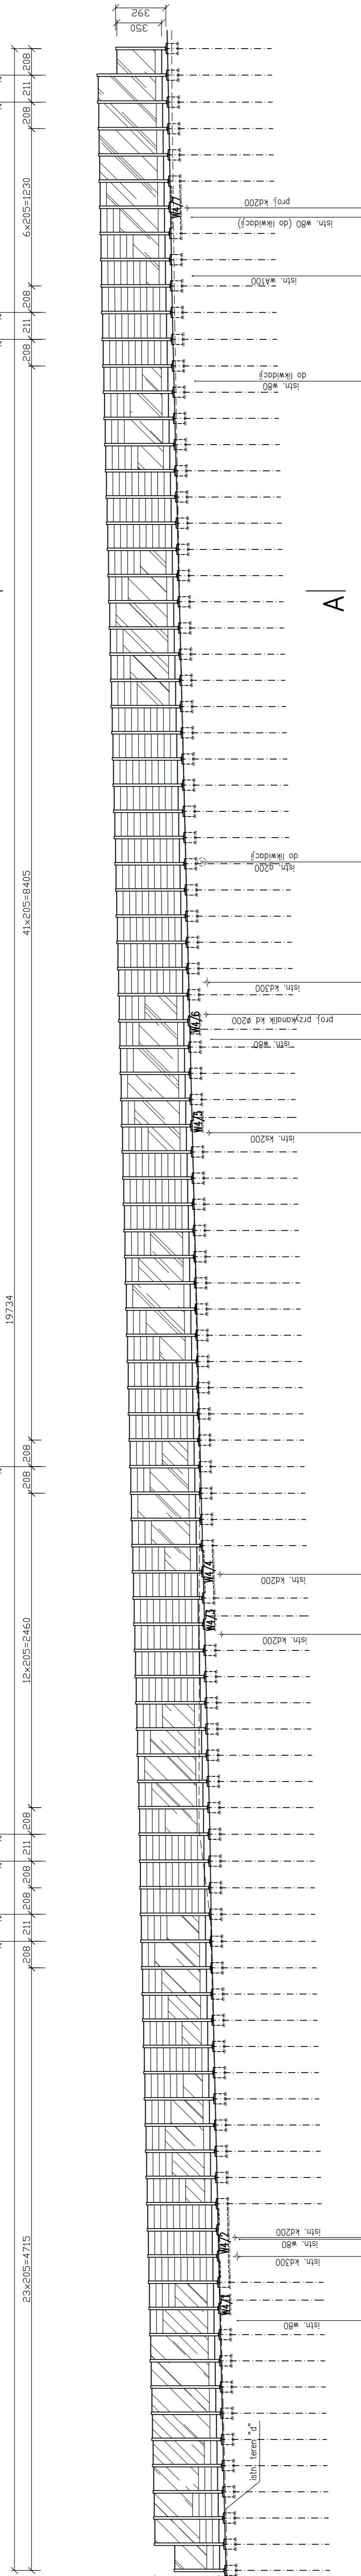
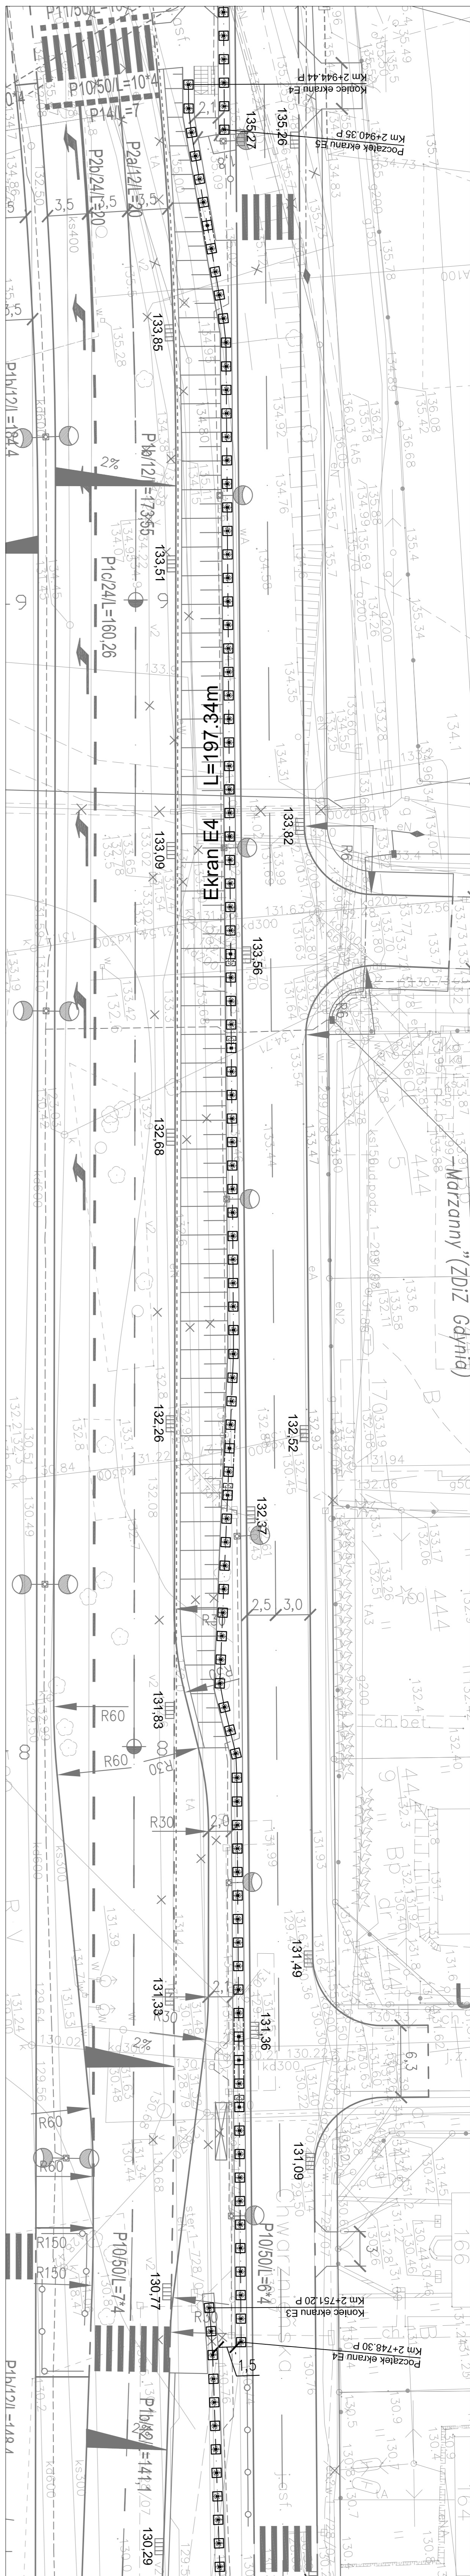


Przekrój poprzeczny ekranu A-A
1:25

Beton	C25/30	F150	W8
Stal zbrojeniowa		BSt 500	S
profilowa		St3S	
Stal nierdzewna		OH 18 N9	
		(kotwy, po	

[illegible][illegible]

Profil ekranu	E4	L = 197.34m	1:250
---------------	----	-------------	-------