



Profil ekranu E6b	L = 78.36m	1:250
-------------------	------------	-------

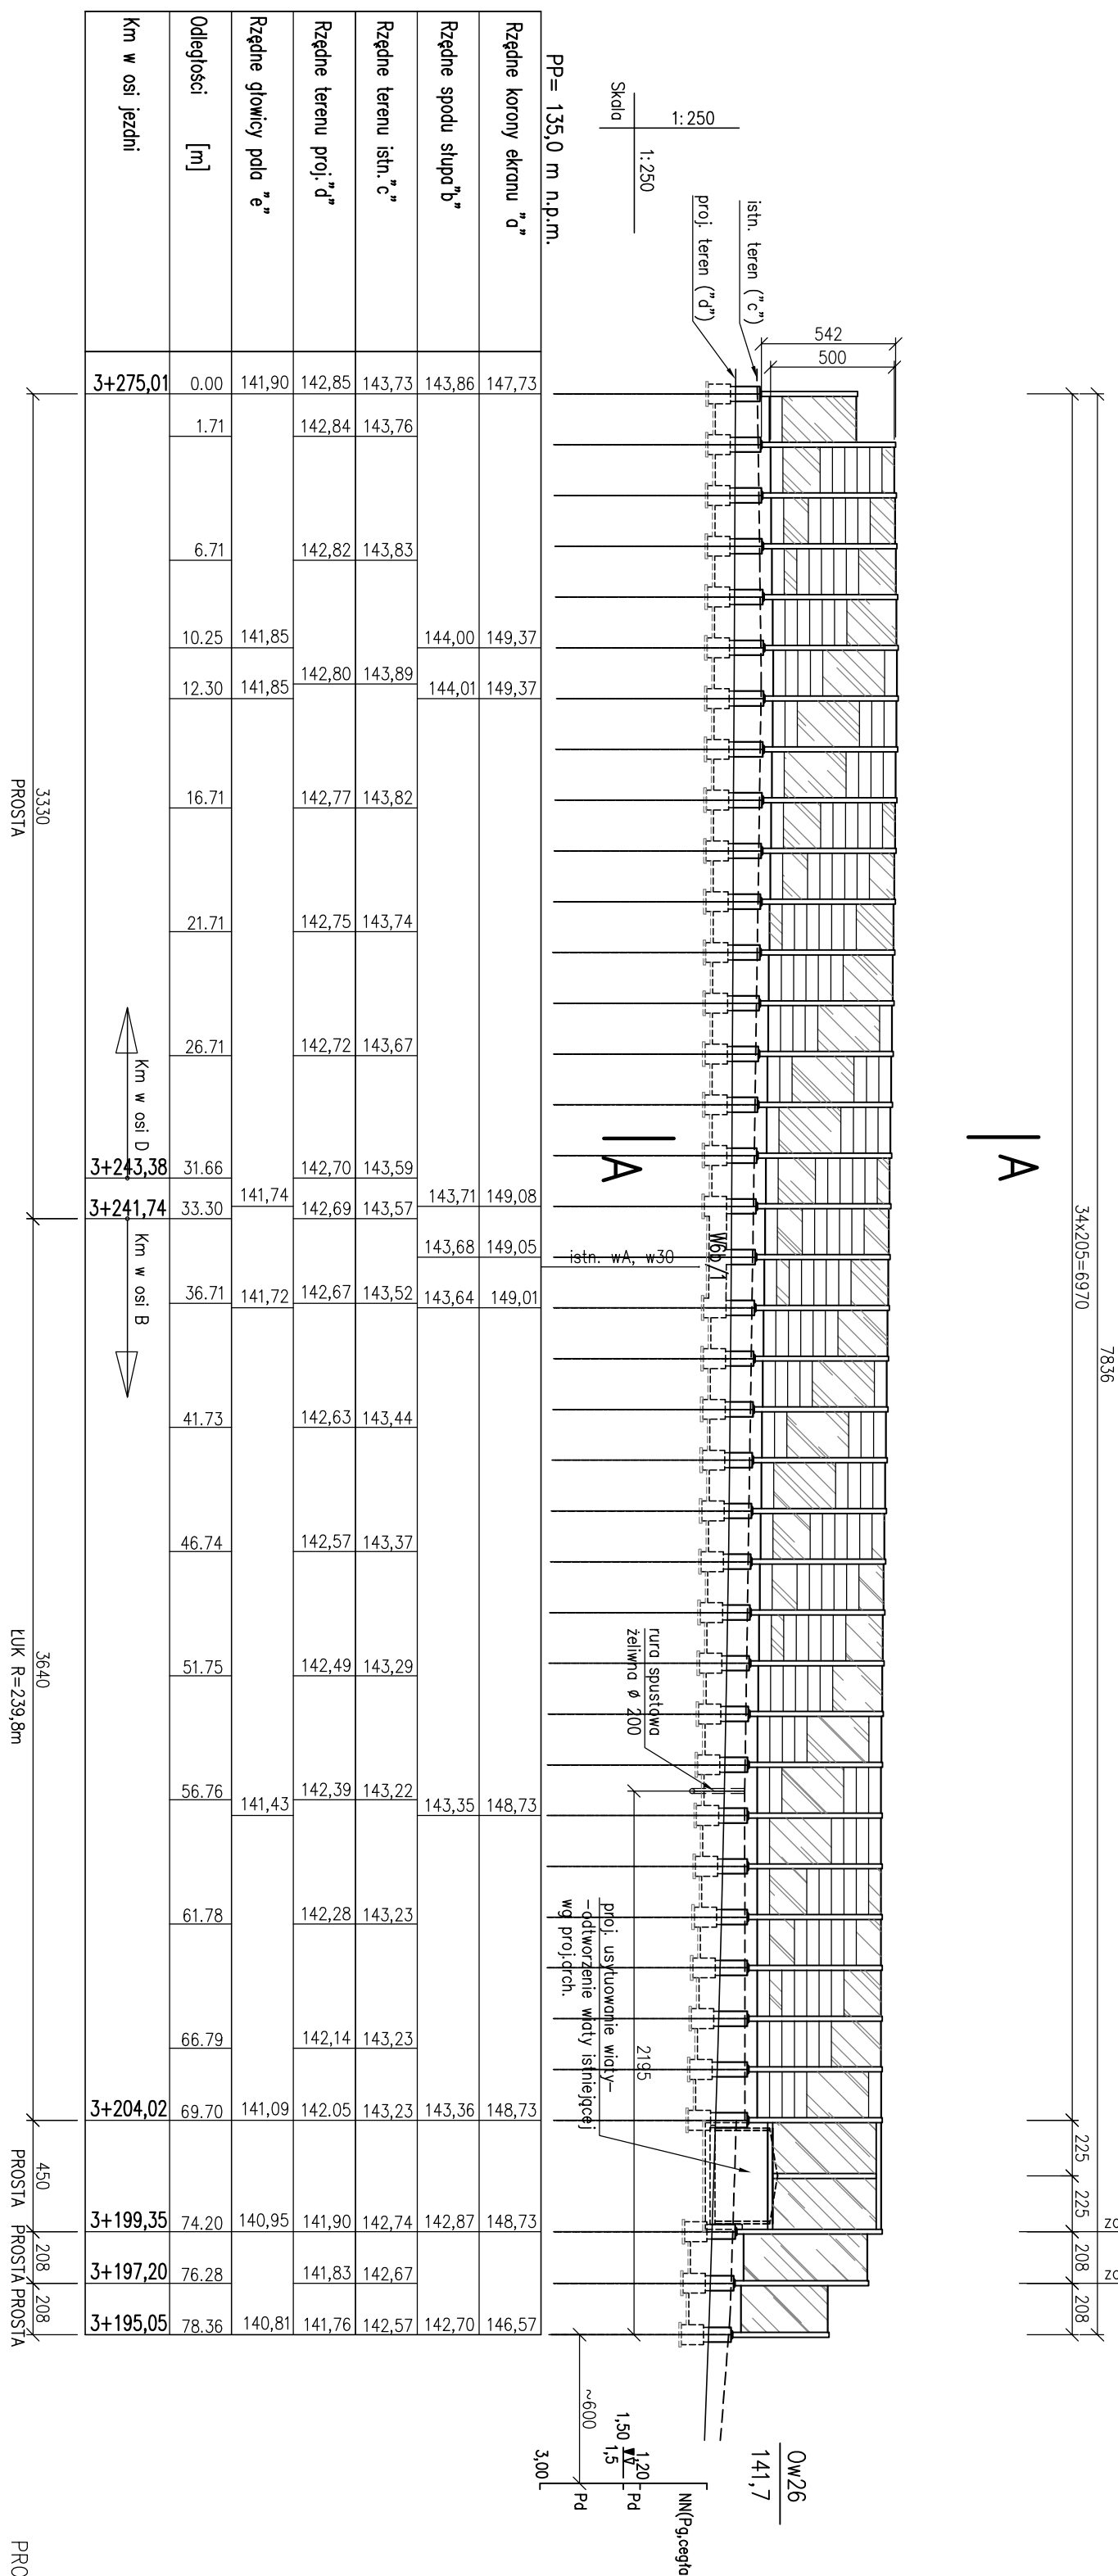

Przekrój poprzeczny ekranu A-A
1:25

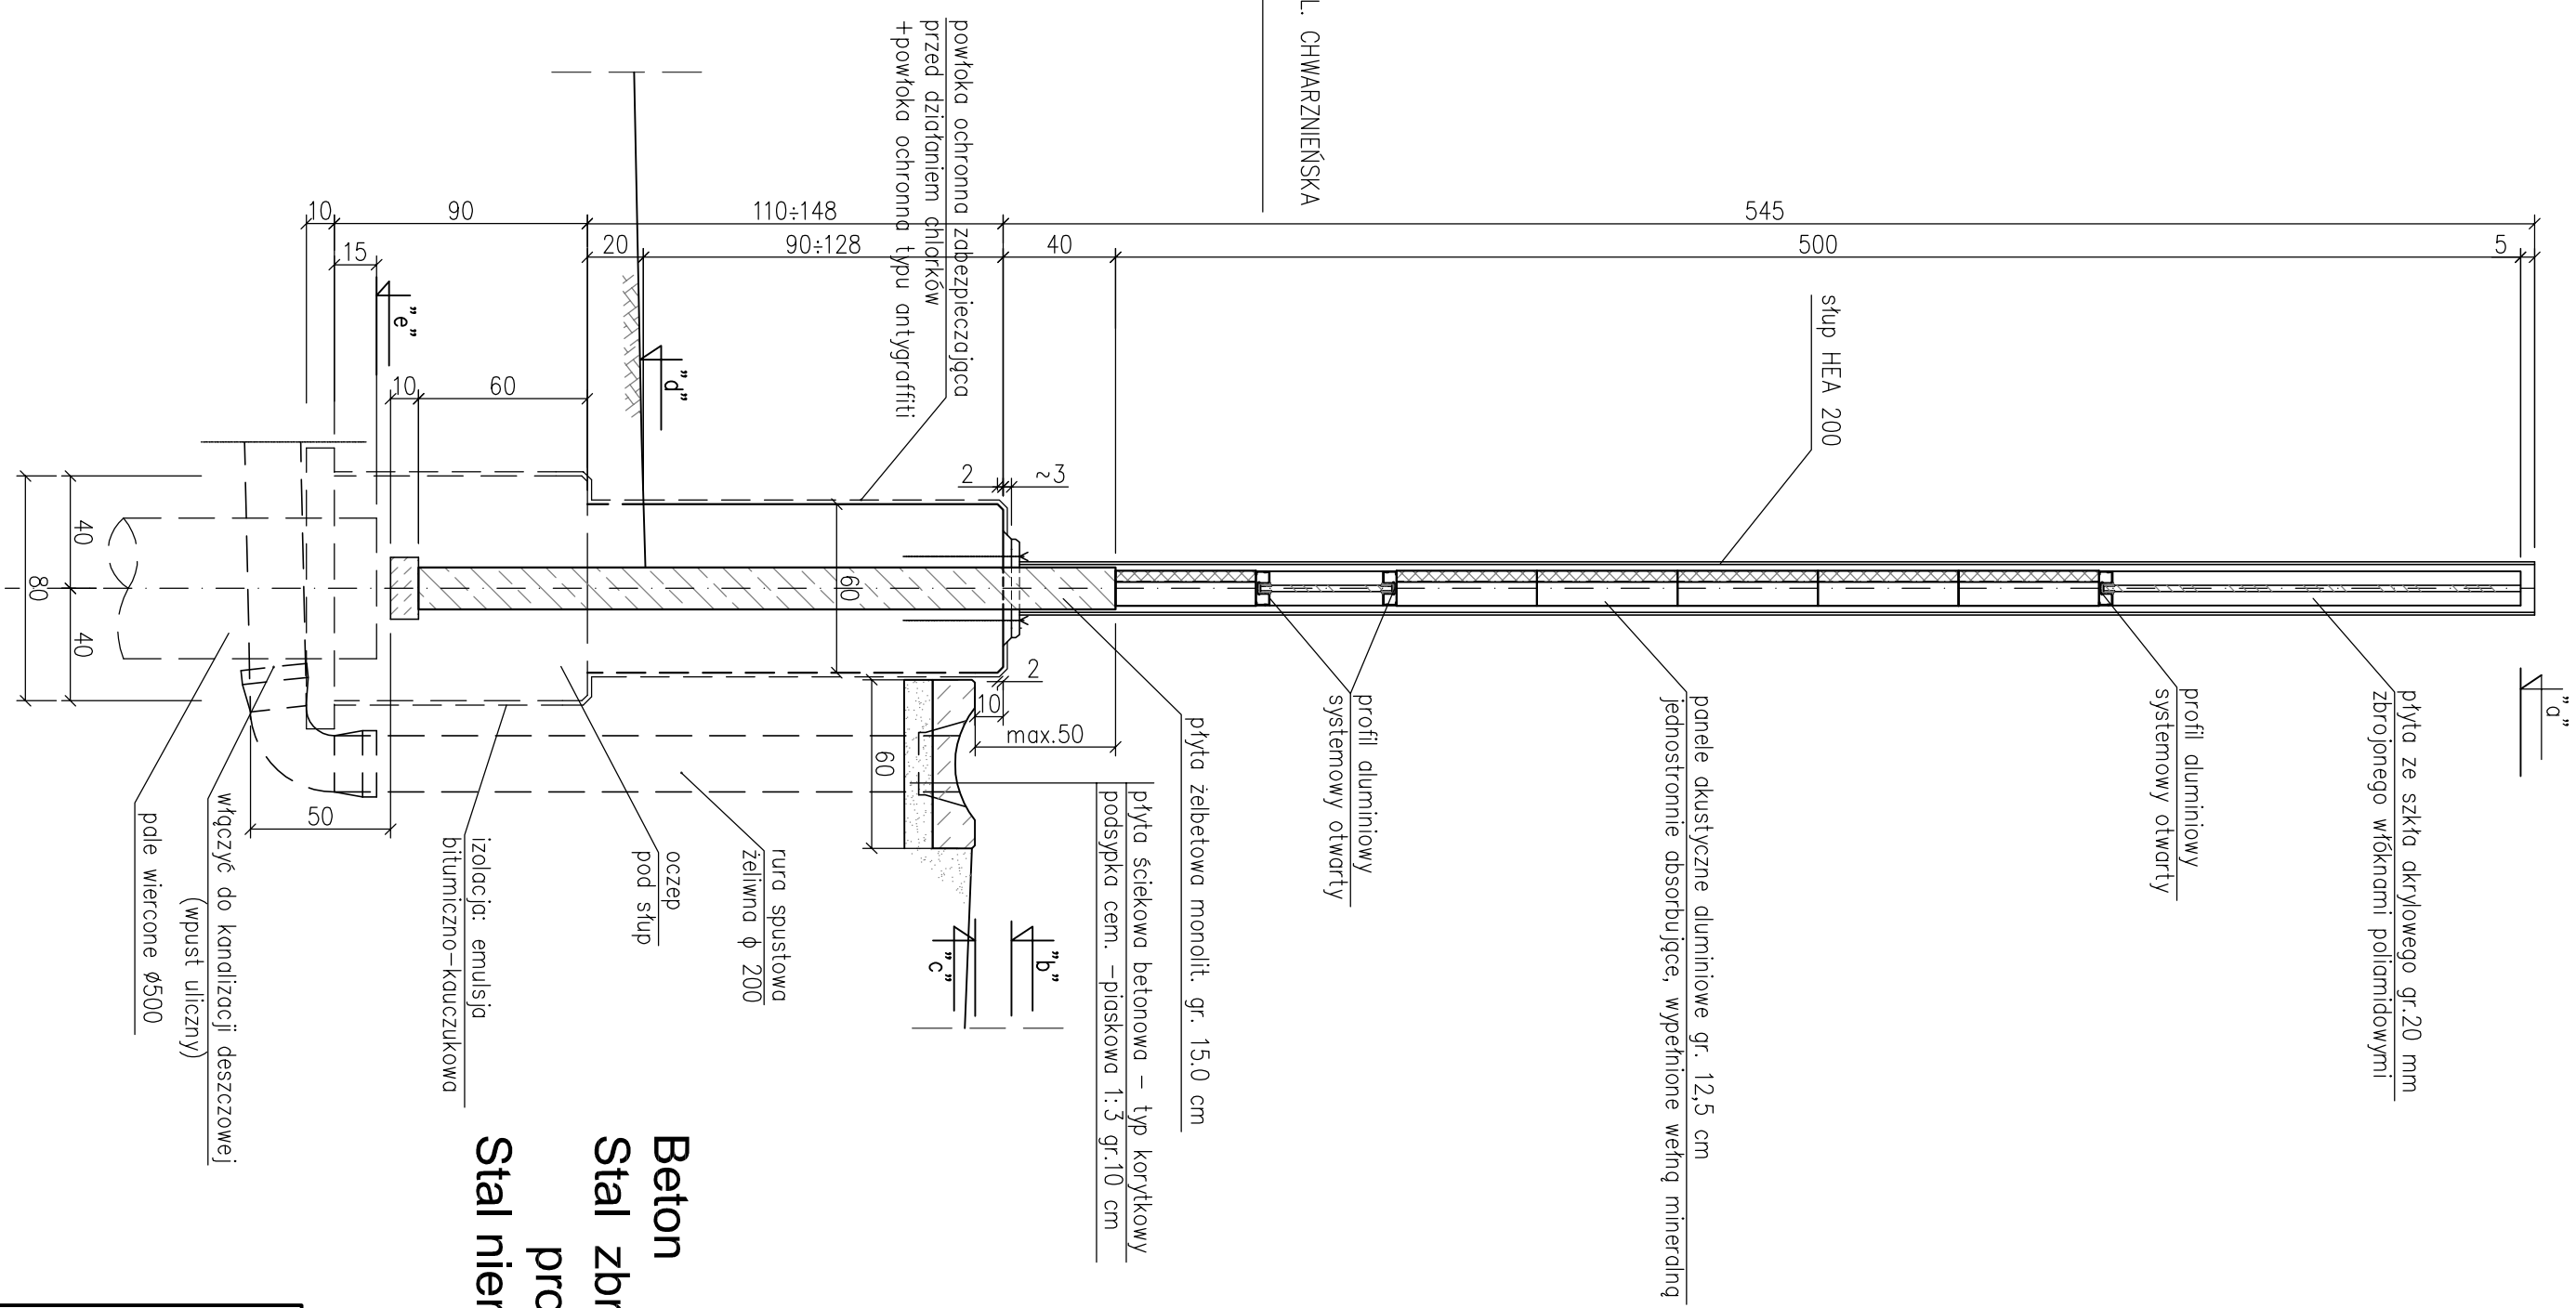

Beton	C25/30	F-150	W8	
Stal zbrojeniowa		BSt 500	S	A-III N
profilowa		St3S		A-I
Stal nierdzewna		OH 18 N9		
(kotwy, podkładki, nakrętki)				

(kotwy, podkładki, nakrętki)

[illegible]