

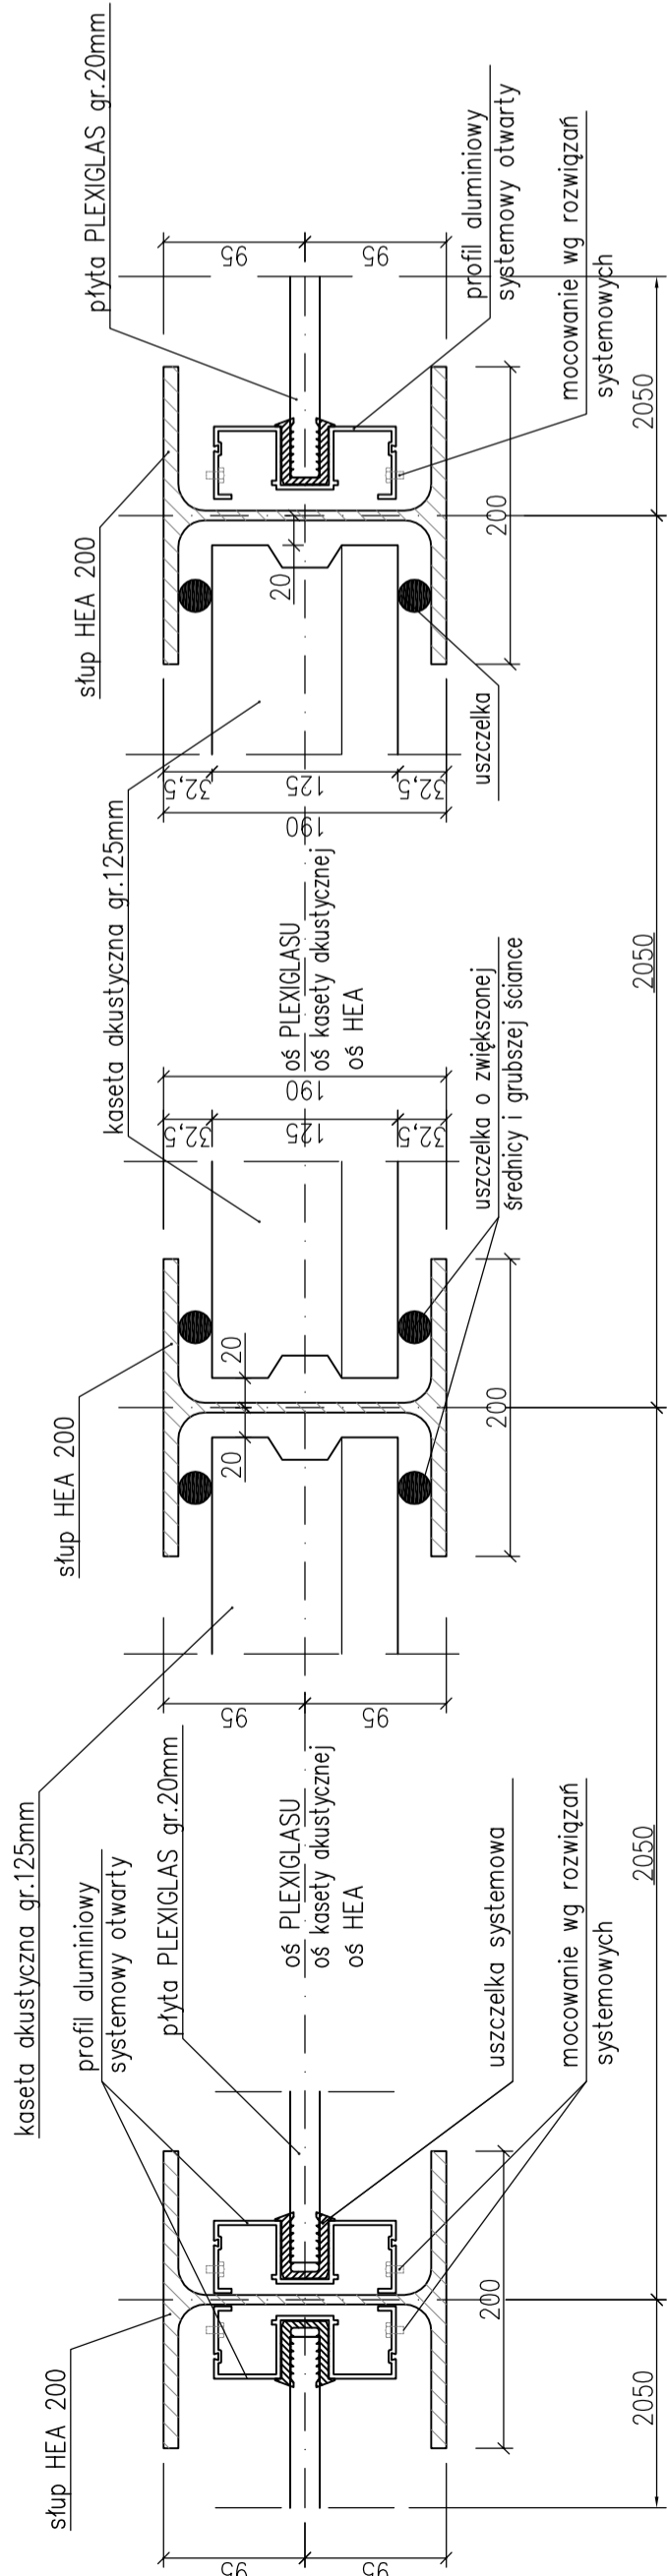
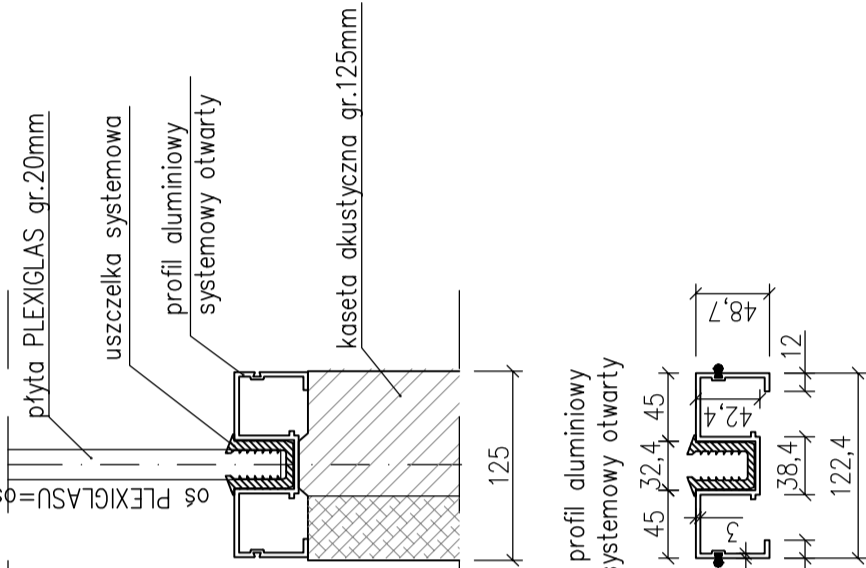


SZCZEGÓŁY POŁĄCZEŃ I ZAMOCOWAŃ 1:5


## ZAMOCOWANIE PLEXIGLASU I KASET AKUSTYCZNYCH

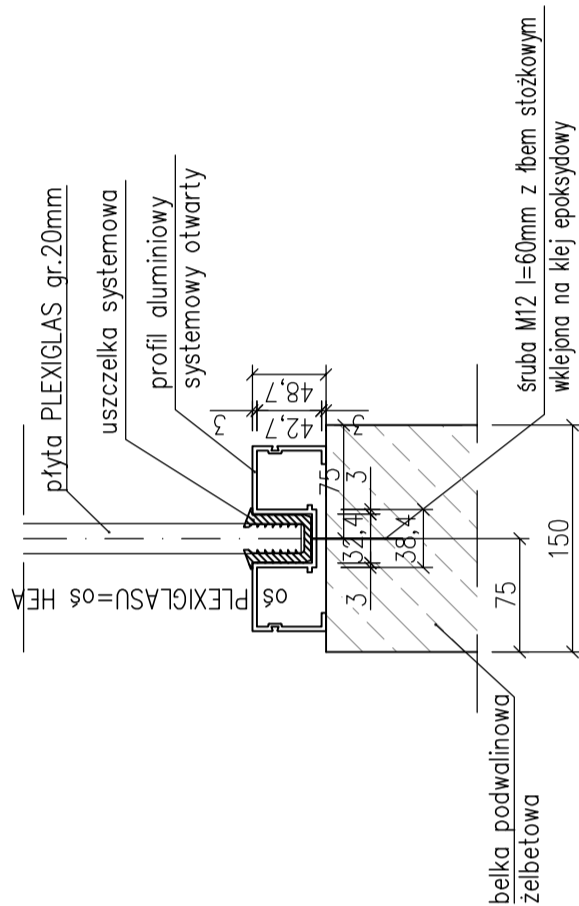

## WIDOK EKRANU AKUSTYCZNEGO 1:10

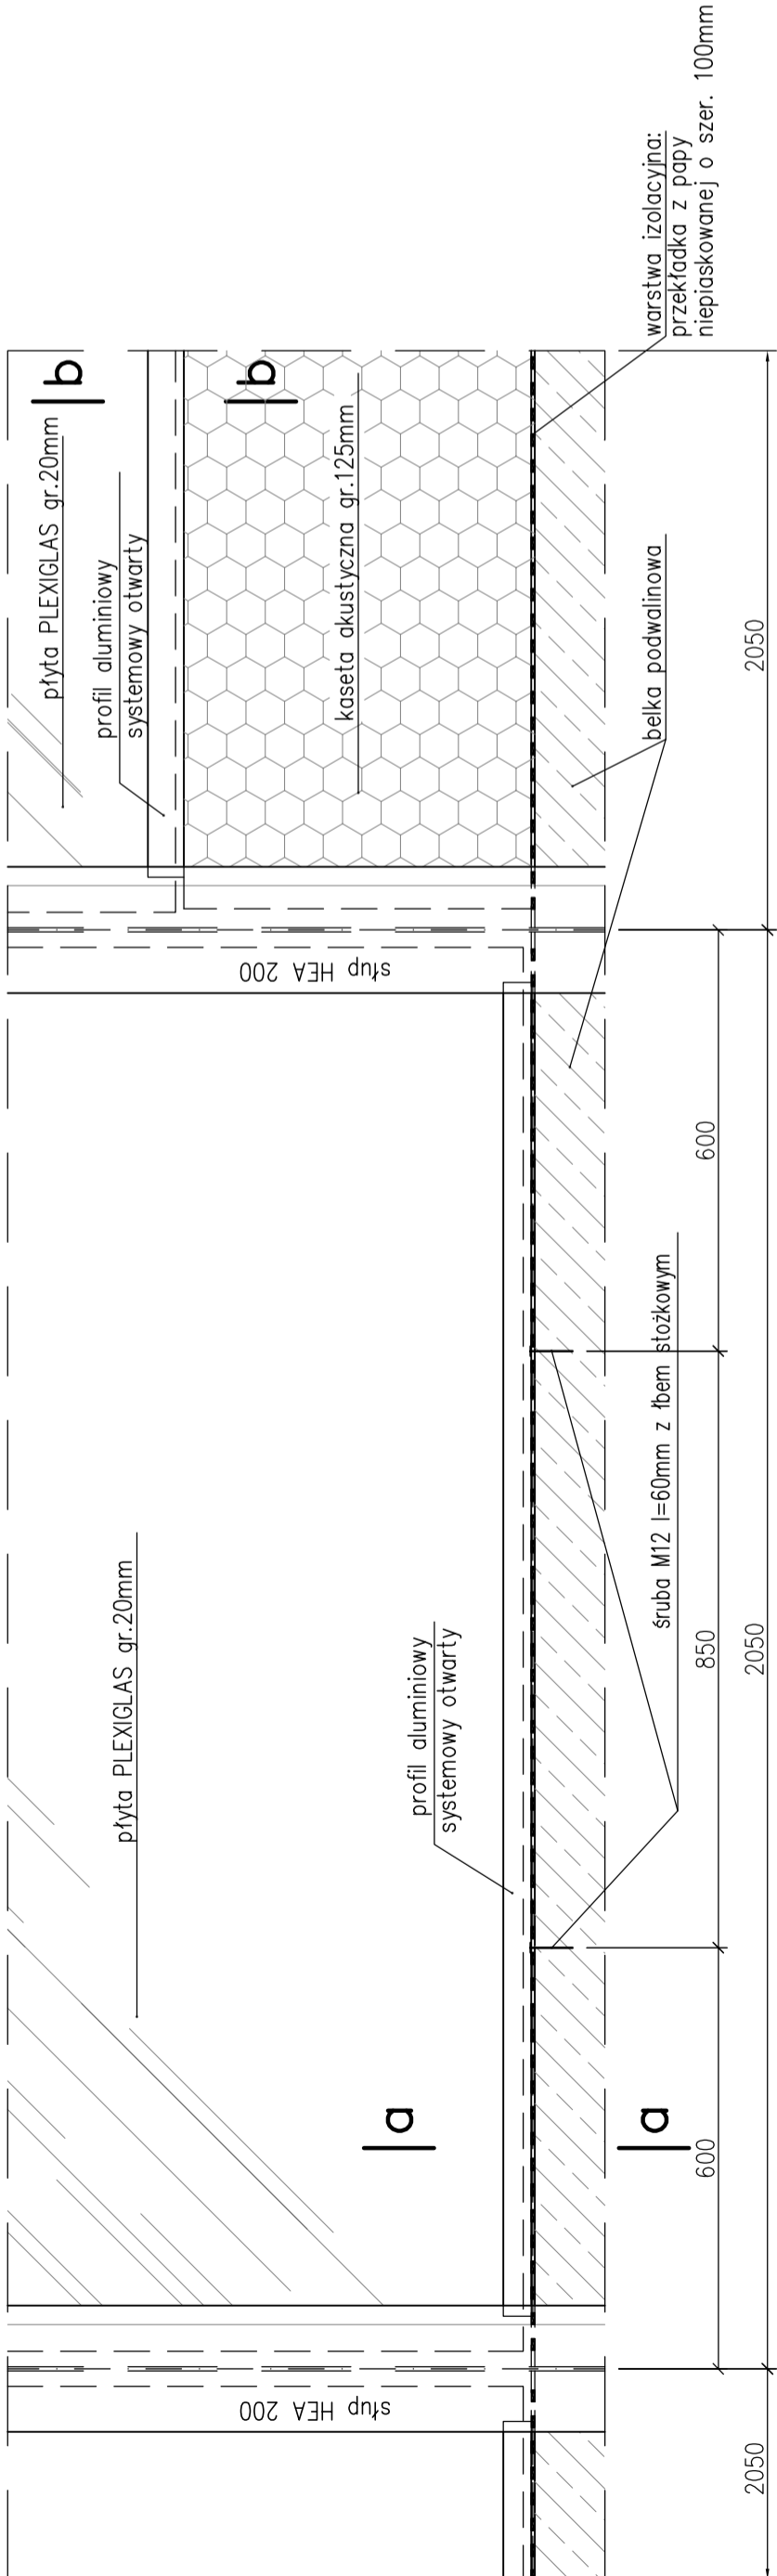


## SZCZEGÓŁ DYLATACJI BELKI PODWALINOWEJ

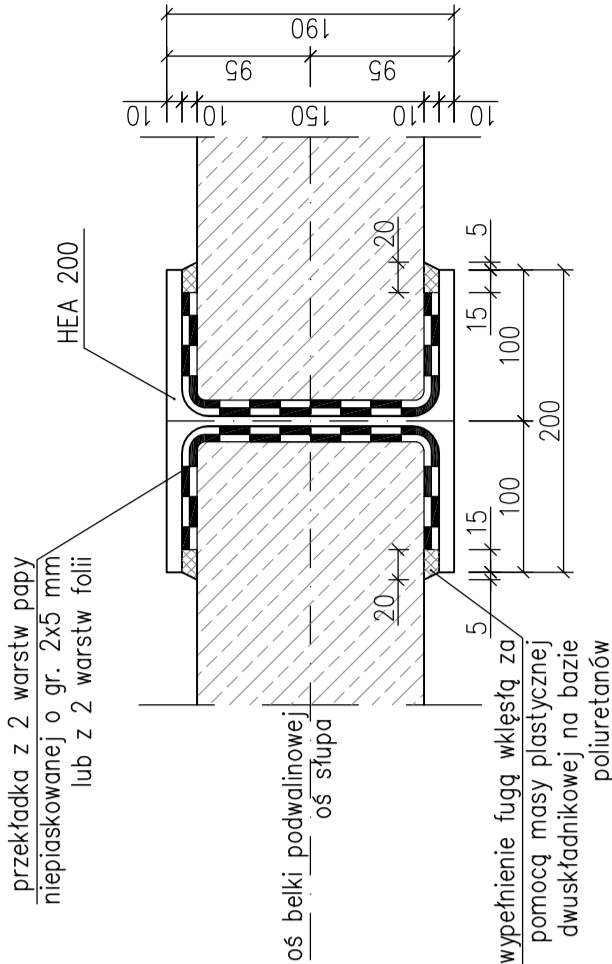

UWAGA:

1. Profile aluminiowe i uszczelki wg rozwiązań systemowych dostarczonych przez Producenta.
2. Zabezpieczenie antykorozyjne:  
Konstrukcje stalowe ocynkowane ogniowo i doszczelnione dwukrotnie powłoką malarską wg PN-H-04684/03.1997.  
Minimalna grubość powłoki ocynkowanej 200  $\mu\text{m}$  + dwukrotne doszczelnienie powłoką malarską 2x50  $\mu\text{m}$ .  
Całkowita grubość powłoki antykorozyjnej 300  $\mu\text{m}$ .
3. Zabezpieczenie antygraffiti:  
Wszystkie elementy odsoniżone ekranu należy zabezpieczyć powłoką antygraffiti.  
Antygraffiti na elementach wypełniających (szkło akrylowe, panele) musi być wykonane w wytwórni w procesie ich produkcji (na co musi być udzielona gwarancja przez Producenta).

Rozwiązania zawarte w niniejszym opracowaniu podlegają ochronie prawa autorskiego i mogą być powielane oraz udostępniane osobom trzecim jedynie przez Zamawiającego w zakresie określonym w umowie o przeniesienie praw autorskich lub na podstawie pisemnego zezwolenia w/w Biura z zastrzeżeniem wszelkich skutków prawnych

 <p><b>BPBK s.a.</b> Biuro Projektów Budowlanych i Inżynierskich spółka akcyjna ul. Góralowa 1 00-950 Warszawa</p>	<p>Rozbudowa ulicy Chwastkowskiej wraz z jej przedłużeniem ul. Chwastkowskiej w kierunku ul. Chwastkowskiej 10</p> <p>Odcinek I – ul. Chwastkowska – odcinek od granicy lasu do zorketu ul. Góralowskiego</p> <p><b>SZCZEGÓŁY POŁĄCZENI ZAMOCOWAŃ</b></p>			
	<p>Stadium opracowania: PROJEKT WYKONAWCZY</p> <p>Data: 01.2010 Nr arch.: 9632</p> <p>Wzr. zlec.: 1:5/10</p> <p>10 rys nr</p>			
Projektant:	inż. Roman Wilczak			
Opracowanie:	mgr inż. Jakub Szymkowiak			
Sprawdzający:	inż. Hubert Motulewicz			
	<p>specj. konstrukcyjno-budowlana 01-III-630/751/777</p> <p>specj. –</p> <p>upr. nr</p> <p>specj. –</p> <p>upr. nr</p> <p>specj. –</p> <p>upr. nr</p> <p>specj. konstrukcyjno-budowlana 32/64/777</p> <p>upr. nr</p>			