Profil ekranu E2 L =47.21m 1:250

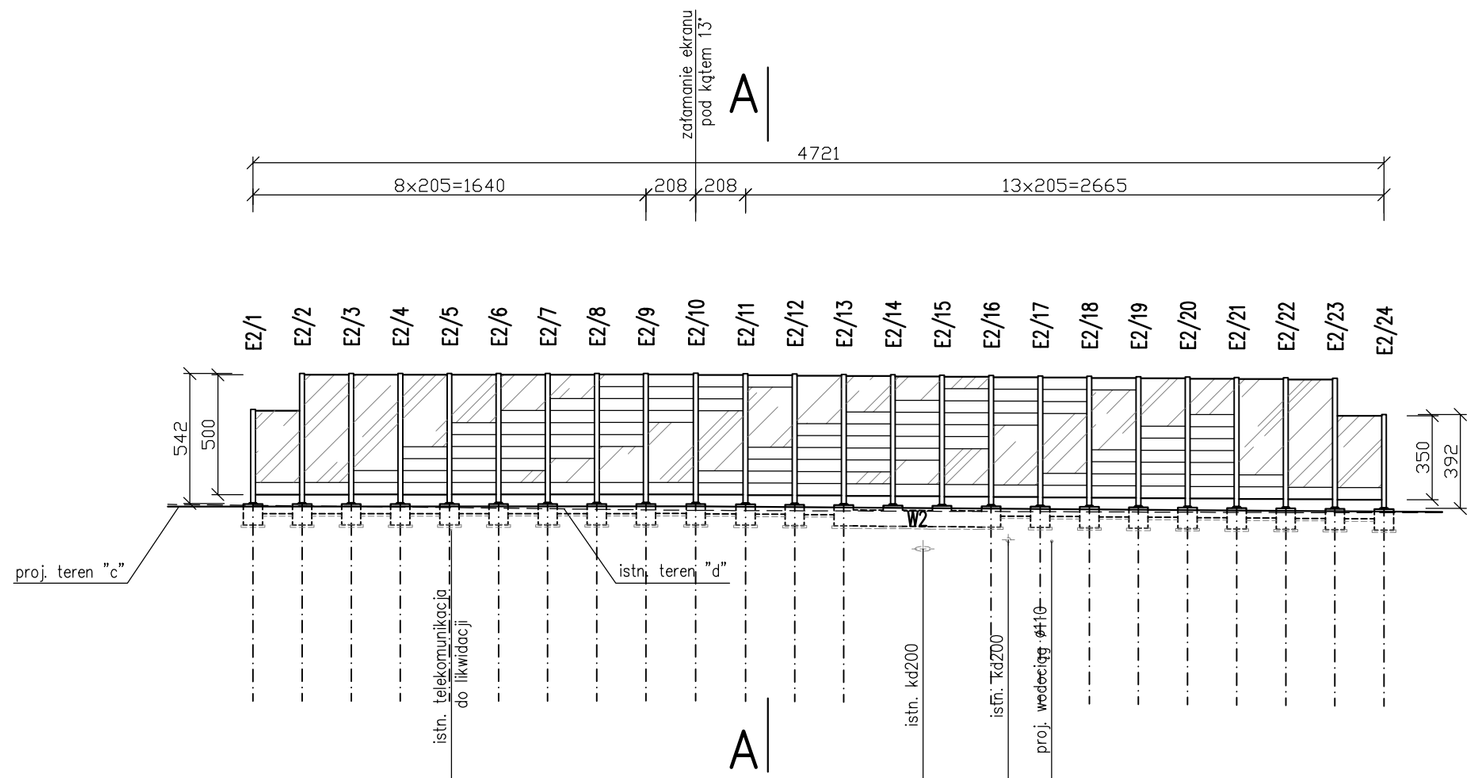

p.p. 115.00 m n.p.m.

Rzędne korony ekranu "a"	131.59	133.09	133.09	133.09	133.09	133.10	133.10	133.10	133.10	133.10	133.08	133.07	133.05	133.04	133.02	133.01	132.99	132.97	132.96	132.94	132.93	132.91	132.90	131.38
Rzędne spodu słupa"b"	127.72	127.72	127.72	127.72	127.72	127.73	127.73	127.73	127.73	127.73	127.71	127.70	127.68	127.67	127.65	127.64	127.62	127.60	127.59	127.57	127.56	127.54	127.53	127.51
Rzędne terenu proj."c"	127.59									127.60												127.41		127.38
Rzędne terenu istn."d"	127.64									127.43												127.34		127.34
Rzędne głowicy pala "e"	126.97	126.97	126.97	126.97	126.97	126.98	126.98	126.98	126.98	126.98	126.96	126.95	126.93			126.89	126.87	126.85	126.84	126.82	126.81	126.79	126.78	126.76
Odległości [m]	0.00									18.48												43.16		47.21
Hektometraż w osi B trasy proj. ul. Chwarznieńskiej	2+448.36									2+466.41												2+491.10	2+495.16	

Rzut 1:250

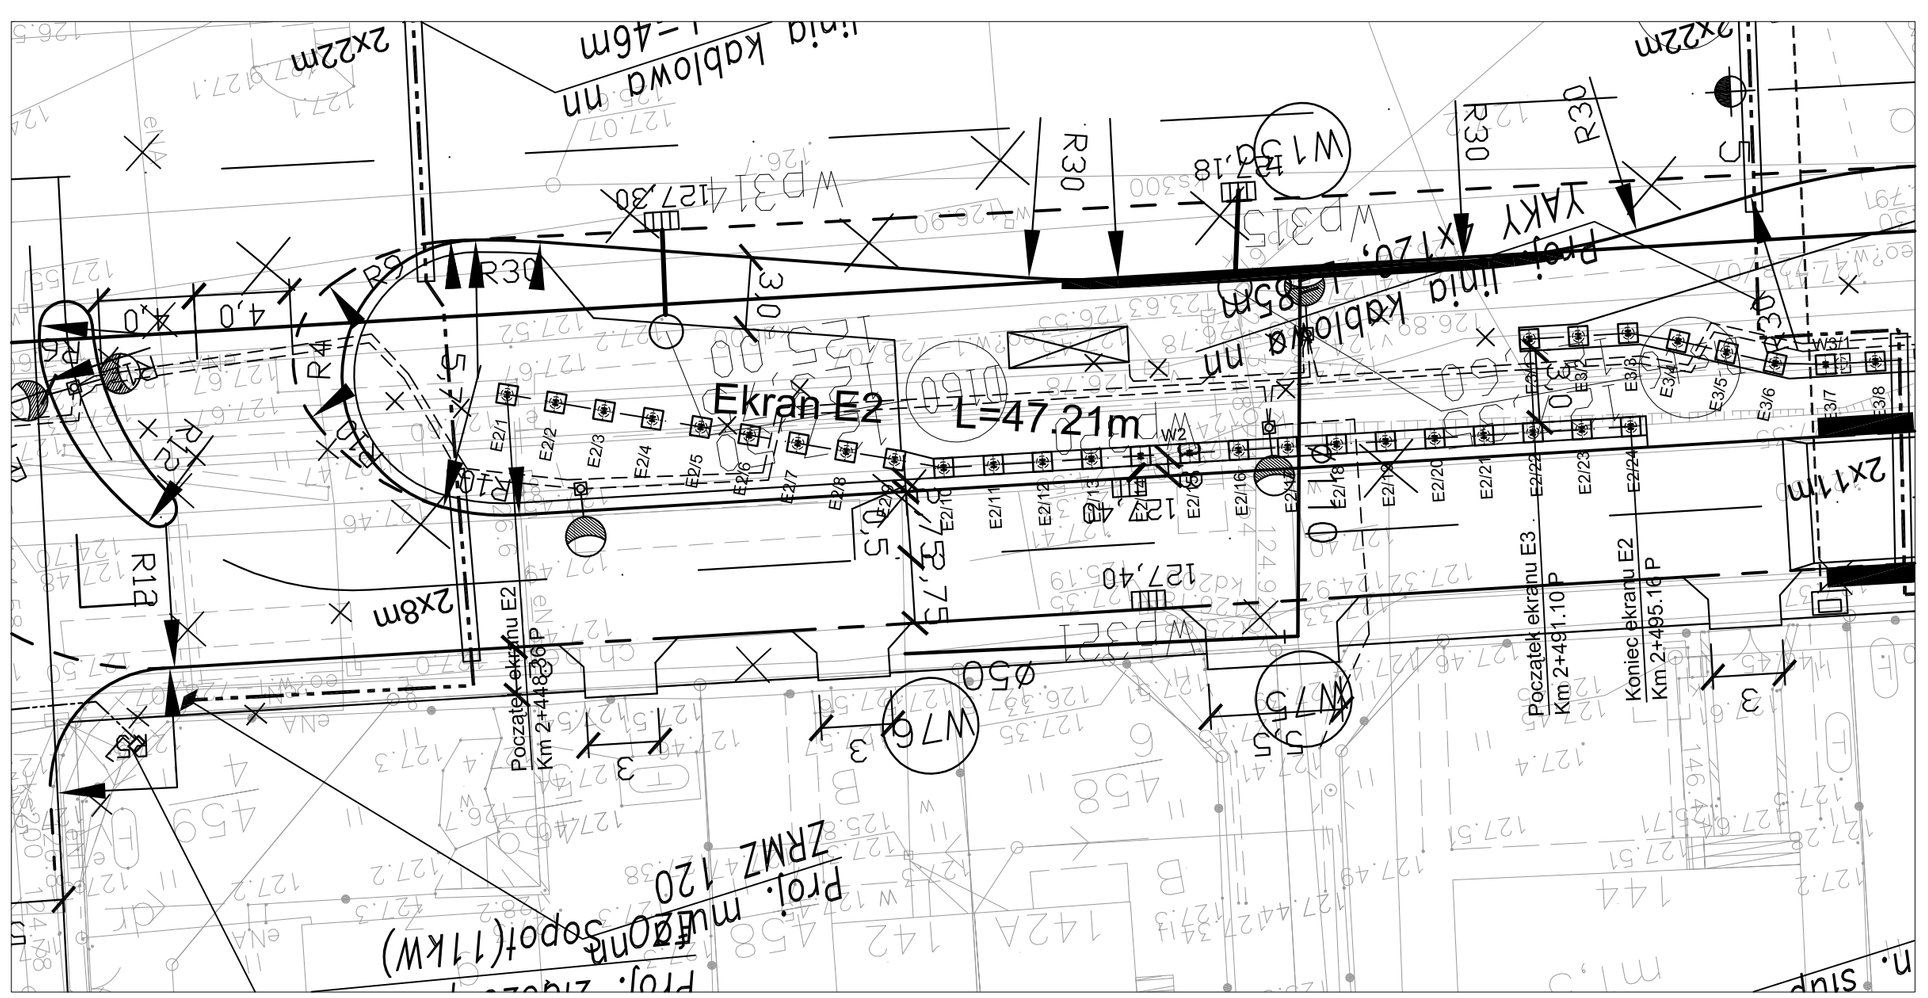
Ekran E2 L=47.21m
Początek ekranu E2 Km 2+448.36 P
Początek ekranu E3 Km 2+491.10 P
Koniec ekranu E2 Km 2+495.16 P
proj. linia kablowa nn
istn. linia kablowa nn
proj. słup oświetleniowy
proj. słup oświetleniowy
proj. słup oświetleniowy
proj. słup oświetleniowy
istn. słup oświetleniowy
istn. słup oświetleniowy
istn