Wymian trzyprzęsłowy: W2, W3/4, W3/5, W3/6, W4/2
1:25

Widok z góry – szalowanie

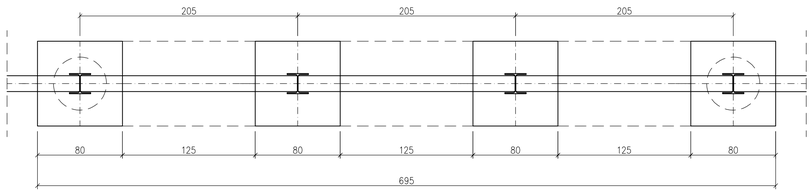

Widok z boku – szalowanie

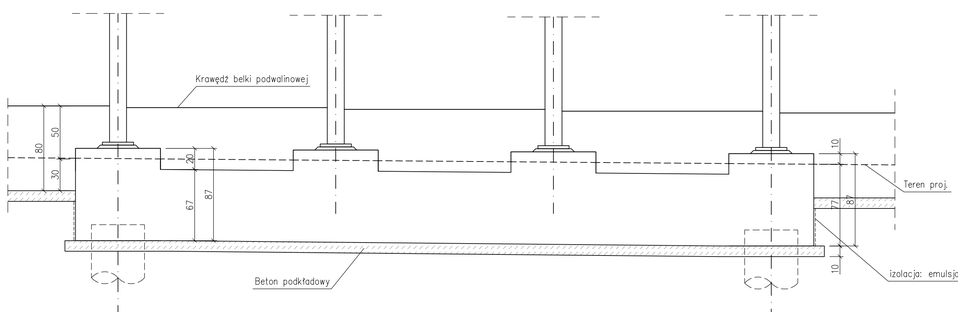

Widok z góry – konstrukcja

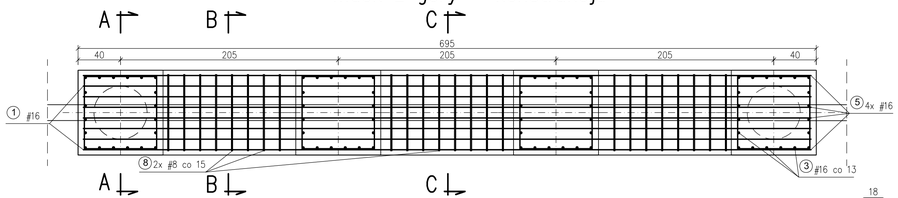

Widok z boku – konstrukcja

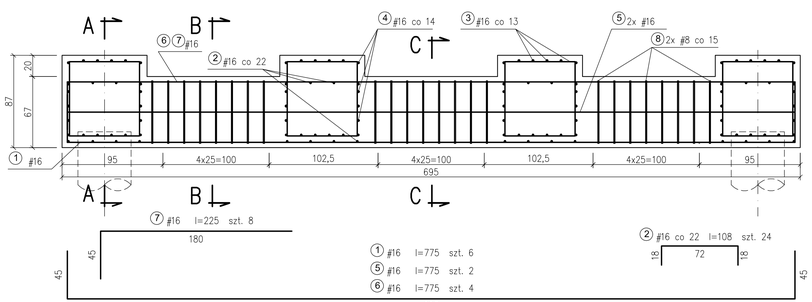

Przekrój A–A

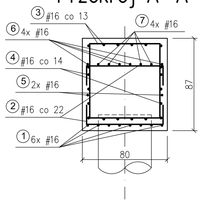

Przekrój B–B

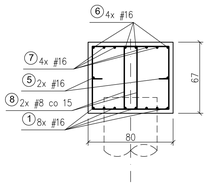

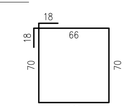

③ #16 co 13 l=308 szt. 40

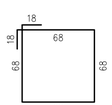

④ #16 co 14 l=308 szt. 24

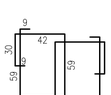

⑧ 2x#8 co 15 l=250 szt. 48
(zaginane na przemian)

Przekrój C–C

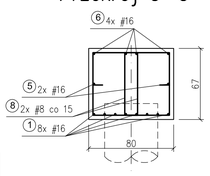

Zestawienie stali zbrojeniowej dla jednego wymianu (szt. 5)

Nr	Ø	Długość 1 pręta [cm]	Szt.	Stal A–IIIN Ø 8	Stal A–IIIN Ø 16
1	16	775	6		46,5
2	16	108	24		25,9
3	16	308	40		123,2
4	16	308	24		73,9
5	16	775	2		15,5
6	16	775	4		31,0
7	16	225	8		18,0
8	8	250	48	120,0	
Σ długości (m)				120,0	334,0
ciężar Ø (kg/m)				0,395	1,58
Σ ciężaru (kg)				47,4	527,7
				575,1 kg	

Beton konstrukcyjny C25/30 XC2 XF1
Beton podkładowy C12/15
Stal zbrojeniowa A-III N BSt 500 S

Rozwiązania zawarte w niniejszym opracowaniu podlegają ochronie prawa autorskiego i mogą być powielane oraz udostępniane osobom trzecim jedynie przez Zamawiającego w zakresie określonym w umowie o przeniesienie praw autorskich lub na podstawie pisemnego zezwolenia w/w Biura z zastrzeżeniem wszelkich skutków prawnych.

BPBK s.a.
Biuro Projektów Budownictwa Komunalnego i Wodnego Sp. z o.o. w Gdańsku
80-237 Gdańsk, ul. Jana Wyrwicza 27
tel. 058 341-40-11, fax 058 341-89-46

Rozbudowa ulicy Chwarzniańskiej wraz z jej przedłużeniem do ul. Chwaszczyńskiej w Gdyni
Odcinek I – ul. Chwarzniańska – odcinek od granicy lasu do zakrętu w rejonie ul. Gardzieńskiego

WYMIAN TRZYPRZĘSŁOWY

Stadium opracowania:	PROJEKT WYKONAWCZY		
Data: 01.2010	Skala: 1:25		13
Nr zlec: 9632	Nr arch:		Rys. nr

Projektant:	inż. Roman Wilczak	spec. konstrukcyjno-budowlana upr. nr GT-II-430/753/77	
Opracowanie:	mgr inż. Jakub Szymkowiak	spec. – upr. nr –	
		spec. upr. nr	
		spec. upr. nr	
Sprawdzający:	inż. Hubert Matulewicz	spec. konstrukcyjno-budowlana upr. nr 32/06/72	