Palowanie i tyczenie ekranu E3 1:250

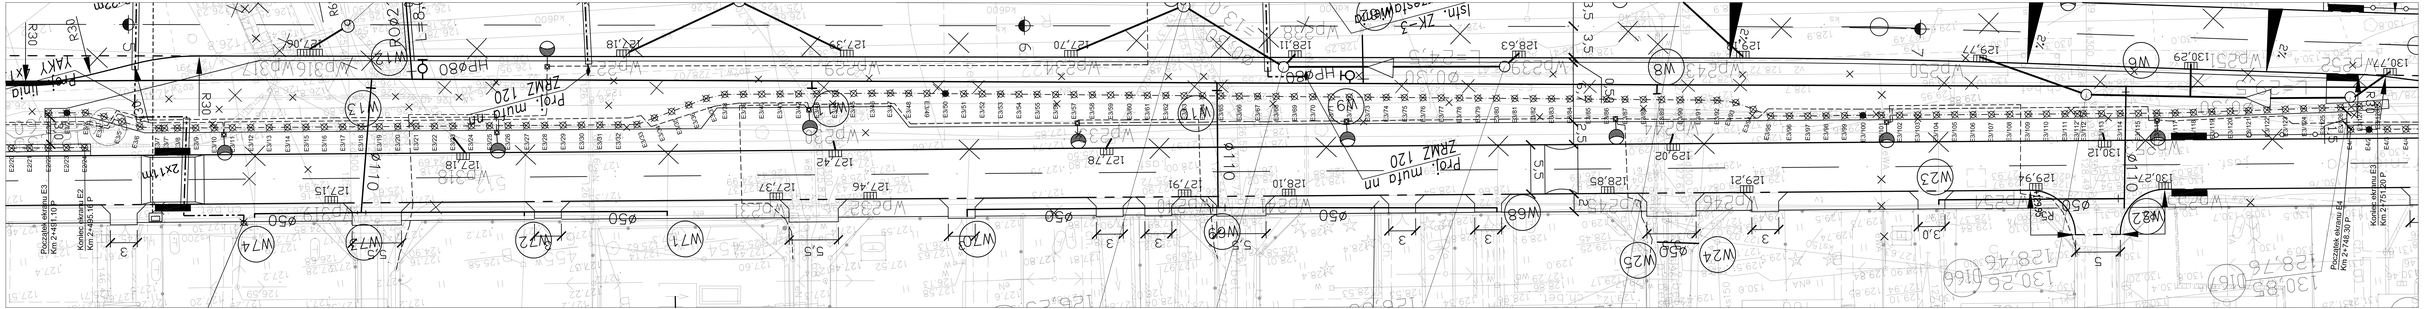

PKT	X	Y	UWAGI
E3/1	18227.897	48844.932	
E3/2	18225.861	48845.166	
E3/3	18223.795	48845.404	
E3/4	18221.798	48846.086	
E3/5	18219.883	48846.897	
E3/6	18217.968	48847.708	
E3/7	18215.899	48848.125	Dotyczy tylko słupa
E3/7'	18215.253	48848.199	Dotyczy tylko pala
E3/8	18213.832	48848.363	
E3/9	18211.796	48848.597	
E3/10	18209.760	48848.832	
E3/11	18207.723	48849.066	
E3/12	18205.686	48849.301	
E3/13	18203.650	48849.535	
E3/14	18201.613	48849.770	Dotyczy tylko słupa
E3/15	18199.577	48850.004	
E3/16	18197.540	48850.239	
E3/17	18195.504	48850.473	
E3/18	18193.467	48850.708	Dotyczy tylko słupa
E3/19	18191.431	48850.942	
E3/20	18189.394	48851.177	

PKT	X	Y	UWAGI
E3/21	18187.358	48851.411	
E3/22	18185.321	48851.645	
E3/23	18183.284	48851.880	
E3/24	18181.248	48852.114	
E3/25	18179.211	48852.349	
E3/26	18177.175	48852.583	
E3/27	18175.138	48852.818	
E3/28	18173.102	48853.052	
E3/29	18171.065	48853.287	
E3/30	18169.029	48853.521	
E3/31	18166.992	48853.756	
E3/32	18164.956	48853.990	
E3/33	18162.877	48854.211	
E3/34	18160.845	48853.721	
E3/35	18158.853	48853.240	
E3/36	18156.860	48852.759	
E3/37	18154.838	48852.271	
E3/38	18152.737	48852.075	
E3/39	18150.670	48852.313	
E3/40	18148.634	48852.548	
E3/41	18146.598	48852.782	Dotyczy tylko słupa

PKT	X	Y	UWAGI
E3/42	18144.561	48853.016	Dotyczy tylko słupa
E3/43	18142.525	48853.251	
E3/44	18140.488	48853.485	
E3/45	18138.451	48853.720	
E3/46	18136.415	48853.954	
E3/47	18134.378	48854.189	
E3/48	18132.345	48854.452	
E3/49	18130.313	48854.719	
E3/50	18128.280	48854.987	
E3/51	18126.248	48855.254	
E3/52	18124.215	48855.521	
E3/53	18122.183	48855.788	
E3/54	18120.150	48856.056	
E3/55	18118.118	48856.323	
E3/56	18116.085	48856.590	
E3/57	18114.053	48856.857	
E3/58	18112.020	48857.124	
E3/59	18109.988	48857.392	
E3/60	18107.955	48857.659	
E3/61	18105.923	48857.926	
E3/62	18103.890	48858.193	

PKT	X	Y	UWAGI
E3/63	18101.858	48858.461	
E3/64	18099.825	48858.728	Dotyczy tylko słupa
E3/65	18097.792	48858.995	Dotyczy tylko słupa
E3/66	18095.760	48859.262	
E3/67	18093.728	48859.530	
E3/68	18091.695	48859.797	
E3/69	18089.663	48860.064	
E3/70	18087.630	48860.331	
E3/71	18085.597	48860.598	
E3/72	18083.565	48860.866	
E3/73	18081.533	48861.133	
E3/74	18079.500	48861.400	
E3/75	18077.468	48861.667	
E3/76	18075.435	48861.935	
E3/77	18073.403	48862.202	
E3/78	18071.370	48862.469	
E3/79	18069.338	48862.736	
E3/80	18067.305	48863.003	
E3/81	18065.273	48863.271	
E3/82	18063.240	48863.538	
E3/83	18061.207	48863.805	

PKT	X	Y	UWAGI
E3/84	18059.175	48864.072	
E3/85	18057.142	48864.340	
E3/86	18055.110	48864.607	
E3/87	18053.077	48864.874	
E3/88	18051.045	48865.141	
E3/89	18049.012	48865.408	Dotyczy tylko słupa
E3/90	18046.980	48865.676	Dotyczy tylko słupa
E3/91	18044.947	48865.943	
E3/92	18042.885	48866.214	
E3/93	18040.841	48866.739	
E3/94	18039.006	48867.718	
E3/95	18037.160	48868.698	
E3/96	18035.085	48868.943	
E3/97	18033.048	48869.177	
E3/98	18031.011	48869.412	
E3/99	18028.975	48869.646	
E3/100	18026.938	48869.881	
E3/101	18024.901	48870.115	
E3/102	18022.865	48870.350	
E3/103	18020.828	48870.584	
E3/104	18018.792	48870.819	

PKT	X	Y	UWAGI
E3/105	18016.755	48871.053	
E3/106	18014.719	48871.287	
E3/107	18012.682	48871.522	
E3/108	18010.646	48871.756	
E3/109	18008.609	48871.991	
E3/110	18006.573	48872.225	
E3/111	18004.536	48872.460	
E3/112'	18003.145	48872.620	Dotyczy tylko pala
E3/112	18002.499	48872.694	Dotyczy tylko słupa
E3/113	18000.463	48872.929	
E3/114	17998.426	48873.163	
E3/115	17996.390	48873.398	
E3/116	17994.353	48873.632	
E3/117	17992.316	48873.858	
E3/118	17990.274	48874.040	
E3/119	17988.232	48874.223	
E3/120	17986.190	48874.405	
E3/121	17984.148	48874.587	
E3/122	17982.106	48874.769	
E3/123	17980.064	48874.951	
E3/124	17978.023	48875.133	

PKT	X	Y	UWAGI
E3/125	17975.981	48875.315	
E3/126	17973.909	48875.500	
E3/127	17971.832	48875.617	
E3/128	17969.783	48875.701	

LEGENDA:

pal próbny Ø500
na obciążenie boczne

UWAGA:
Zawarte w tabelach współrzędne punktów tyczenia dotyczą osi słupa i osi pala, chyba że uwaga w tabeli mówi inaczej.

Rozwiązania zawarte w niniejszym opracowaniu podlegają ochronie prawa autorskiego i mogą być powtórzone tylko za zgodą autora. Wykonawca robót budowlanych nie może bez zgody autora wprowadzać zmian w projekcie, a w przypadku ich nie podjęcia zgłaszającego zwolnia autora projektu od odpowiedzialności za wynikłe stąd szkody.

BPBK s.a.
Biuro Projektów Budownictwa Komunikacyjnego i Kubaturowego
Rodzaj usług Opracowanie wraz z jej przedłużeniem
do d. Opracowania w fazie
Odcinek I - d. Opracowania - odcinek od granicy bdu
do km 2+753,09 P
Stadium opracowania: PROJEKT WYKONAWCZY
Data: 01.2010 Skala: 1:250 15
W Jdn: 9632 Nr arch: Rys nr
Projektant: inż. Roman Wilczek
Opracowanie: mgr inż. Jakub Szymkowiak
Sprawdzający: inż. Hubert Mańkowicz

PALOWANIE I TYCZENIE EKRANU E3

specj. konstrukcyjno-budowlana	upr. nr	01/48/KSZ/01/77	
specj.	upr. nr	-	
specj. konstrukcyjno-budowlana	upr. nr	32/94/12	