SYTUACJA 1:500

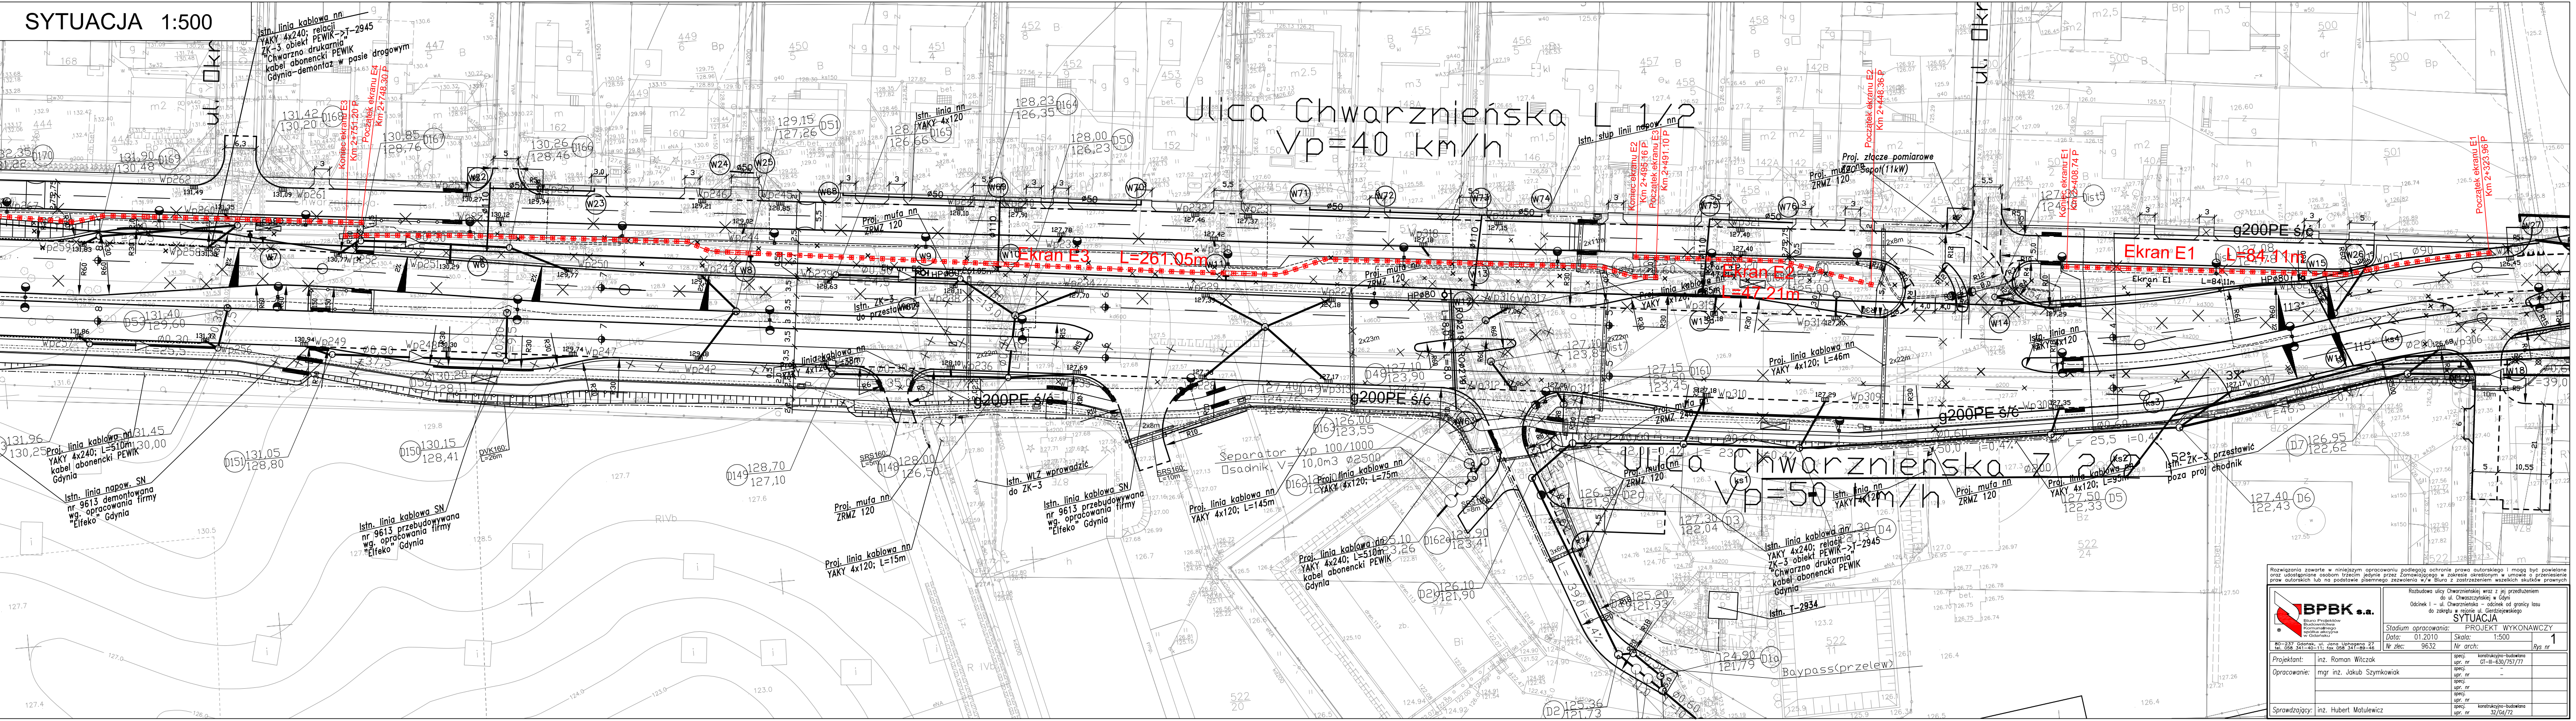
Ulica Chwarznieńska L 1/2
Vp=40 km/h
Ulica Chwarznieńska Z 2/2
Vp=50 km/h
Ekran E1 L=84,11m
Ekran E2 L=47,21m
Ekran E3 L=261,05m
Początek ekranu E1 Km 2+323,96 P
Koniec ekranu E1 Km 2+408,74 P
Początek ekranu E2 Km 2+448,36 P
Koniec ekranu E2 Km 2+495,16 P
Początek ekranu E3 Km 2+491,10 P
Koniec ekranu E3 Km 2+751,20 P
Początek ekranu E4 Km 2+748,30 P
g200PE ś/c
Istn. linia kablowa nn YAKY 4x240; relacji ZK-3 obiekt PEWIK->T-2945 "Chwarzno drukarnia" kabel abonencki PEWIK Gdynia-demontaż w pasie drogowym
Proj. złącze pomiarowe Sopot(11kW)
Proj. mufa nn ZRMZ 120
Istn. słup linii napow. nn
Separator typ 100/1000
Osadnik V=10,0m3 ø2500
Proj. linia kablowa nn YAKY 4x120; L=145m
Proj. linia kablowa nn YAKY 4x240; L=510m kabel abonencki PEWIK Gdynia
Istn. ZK-3 przestawić poza proj. chodnik
Istn. linia kablowa SN nr 9613 przebudowywana wg. opracowania firmy "Elfeko" Gdynia
Istn. linia napow. SN nr 9613 demontowana wg. opracowania firmy "Elfeko" Gdynia
Istn. WLZ wprowadzić do ZK-3
Baypass(przelew)
ul. Okrzei

Rozwiązania zawarte w niniejszym opracowaniu podlegają ochronie prawa autorskiego i mogą być powielane oraz udostępniane osobom trzecim jedynie przez Zamawiającego w zakresie określonym w umowie o przeniesienie praw autorskich lub na podstawie pisemnego zezwolenia w/w Biura z zastrzeżeniem wszelkich skutków prawnych

BPBK s.a.
Biuro Projektów Budownictwa Komunalnego spółka akcyjna w Gdańsku
80-237 Gdańsk, ul. Jana Uphagena 27
tel. 058 341-40-11; fax 058 341-89-46

Rozbudowa ulicy Chwarznieńskiej wraz z jej przedłużeniem
do ul. Chwaszczyńskiej w Gdyni
Odcinek I – ul. Chwarznieńska – odcinek od granicy lasu
do zakrętu w rejonie ul. Gierdziejewskiego
SYTUACJA

Stadium opracowania:	PROJEKT WYKONAWCZY			
Data:	01.2010	Skala:	1:500	Rys nr 1
Nr zlec:	9632	Nr arch:		
Projektant:	inż. Roman Witczak	specj. upr. nr	konstrukcyjno-budowlana GT-III-630/757/77	
Opracowanie:	mgr inż. Jakub Szymkowiak	specj. upr. nr	– –	
		specj. upr. nr		
		specj. upr. nr		
Sprawdzający:	inż. Hubert Matulewicz	specj. upr. nr	konstrukcyjno-budowlana 32/Gd/72	

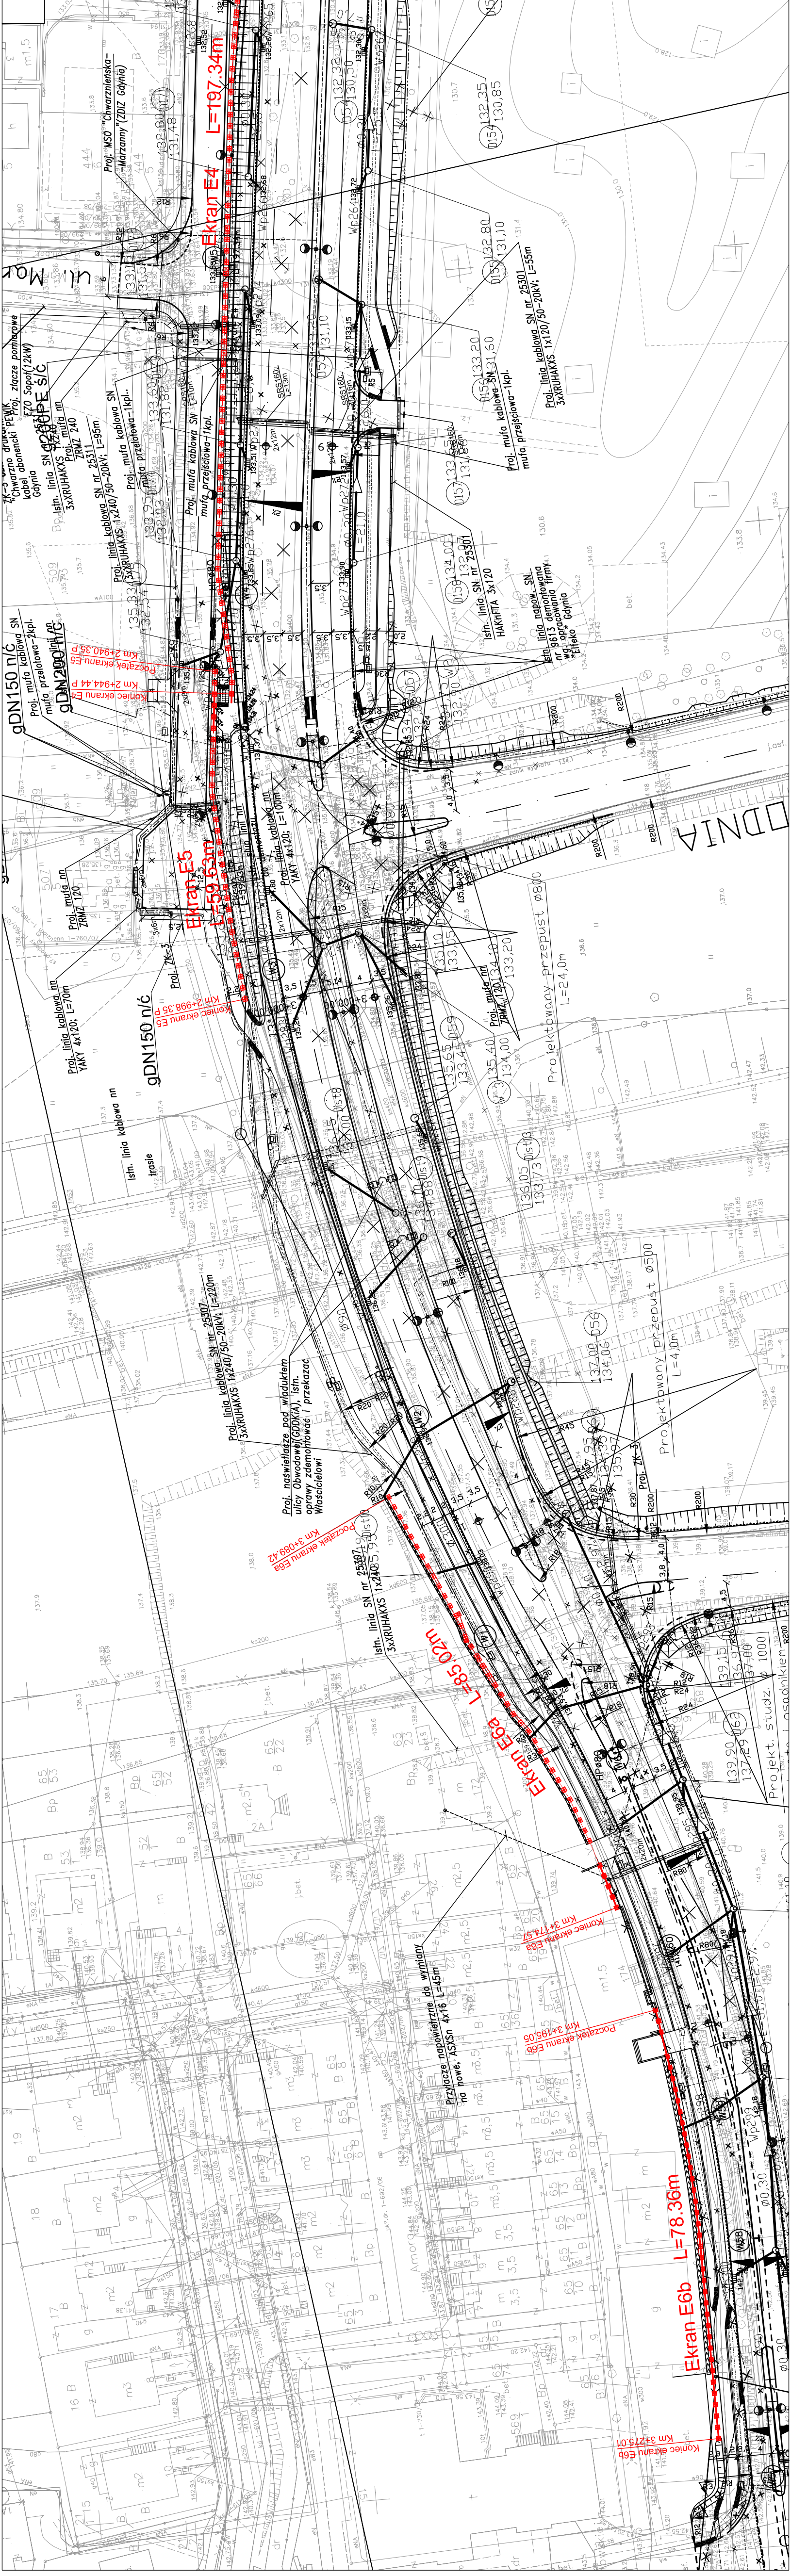
Ekran E4
L=197,34m
Początek ekranu E5
Km 2+940.35 P
Koniec ekranu E4
Km 2+944.44 P
Ekran E5
L=59,63m
Koniec ekranu E5
Km 2+998.35 P
Początek ekranu E6a
Km 3+089.42
Ekran E6a
L=85,02m
Koniec ekranu E6a
Km 3+174.57
Początek ekranu E6b
Km 3+195.05
Ekran E6b
L=78.36m
Koniec ekranu E6b
Km 3+275.01
ul. Mar
Proj. MSO "Chwarznieńska–Marzanny" (ZDIZ Gdynia)
Proj. złącze pomiarowe
EZO Sopot(12kW)
"Chwarzno PEWIK"
kabel abonencki
Gdynia
Istn. linia SN
3xXRUHAKXS 1x240
Proj. mufa nn
ZRMZ 240
Proj. linia kablowa SN nr 25311
3xXRUHAKXS 1x240/50–20kV; L=95m
Proj. mufa kablowa SN
mufa przelotowa–1kpl.
Proj. mufa kablowa SN
mufa przejściowa–1kpl.
gDN150 n/ć
gDN200 n/c
Proj. mufa kablowa SN
mufa przelotowa–2kpl.
Proj. linia kablowa nn
YAKY 4x120; L=70m
Proj. linia kablowa nn
YAKY 4x120; L=100m
słup linii nn do demontażu
Proj. ZK–3
gDN150 n/ć
Istn. linia kablowa nn
trasie
Proj. linia kablowa SN nr 25307
3xXRUHAKXS 1x240/50–20kV; L=220m
Proj. naświetlacze pod wiaduktem ulicy Obwodowej(GDDKiA), istn. oprawy zdemontować i przekazać Właścicielowi
Istn. linia SN nr 25307
3xXRUHAKXS 1x240
Przyłącze napowietrzne do wymiany na nowe, ASXSn 4x16 L=45m
Istn. linia SN nr 25301
HAKnFTA 3x120
Istn. linia napowietrzna nr 9613 demontowana wg. opracowania firmy "Elteko" Gdynia
Proj. mufa kablowa SN
mufa przejściowa–1kpl.
Proj. linia kablowa SN nr 25301
3xXRUHAKXS 1x120/50–20kV; L=55m
Proj. mufa nn
ZRMZ 120
Projektowany przepust Ø800
L=24,0m
Projektowany przepust Ø500
L=4,0m
Projekt. studz. z osadnikiem
Proj. ZK–3
DNIA
Amora