KONSTRUKCJA EKRANU NAD WIATĄ GARAŻOWĄ

WIDOK 1:25

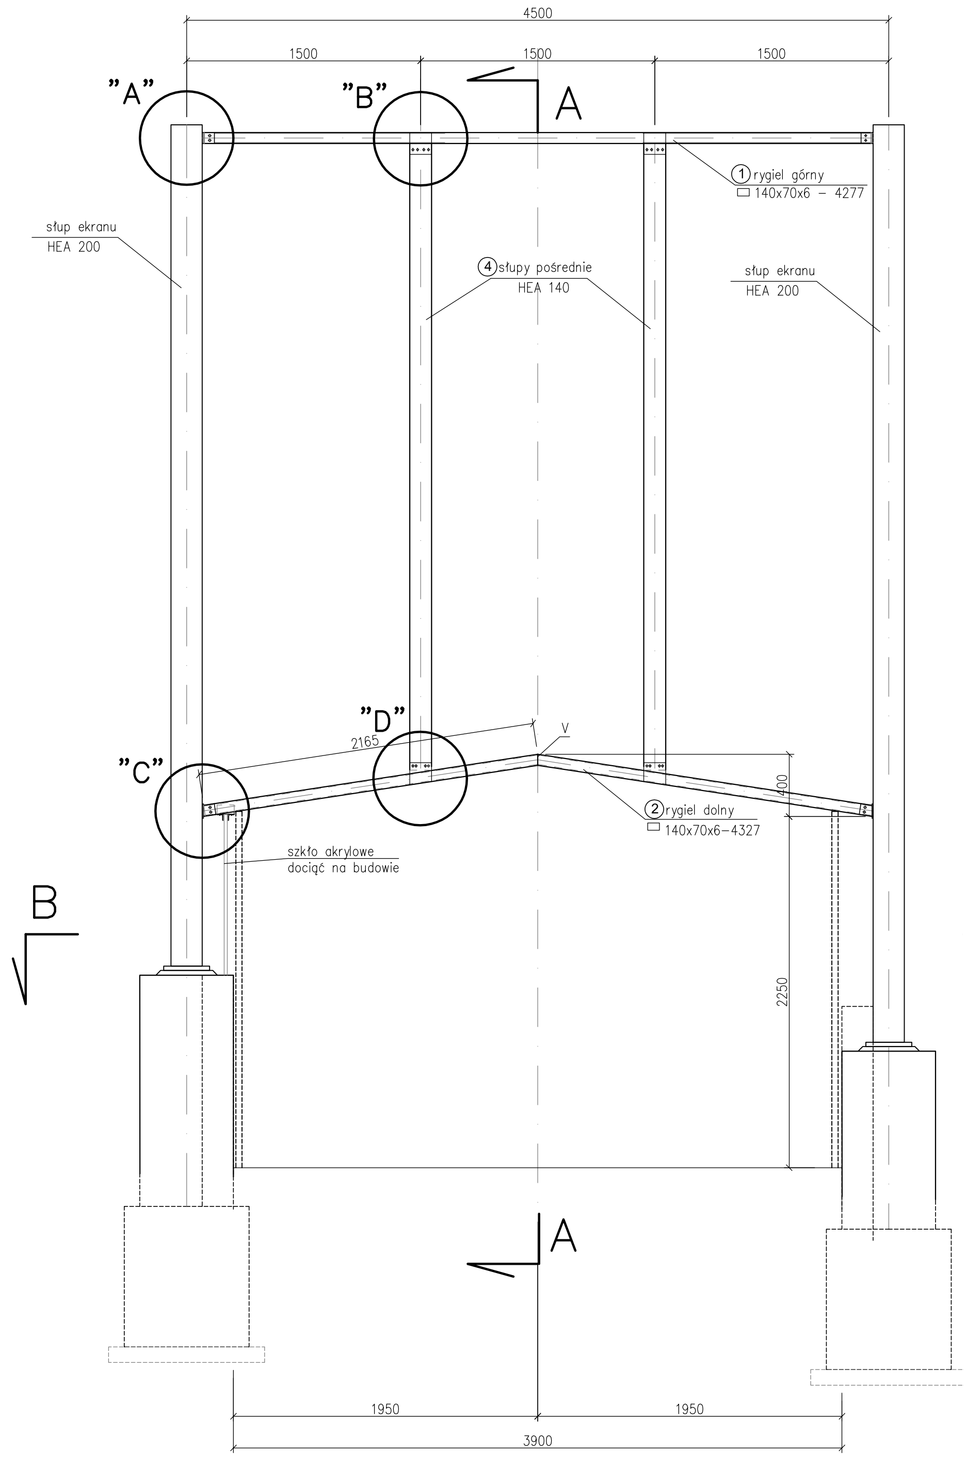

PRZEKRÓJ A–A 1:25

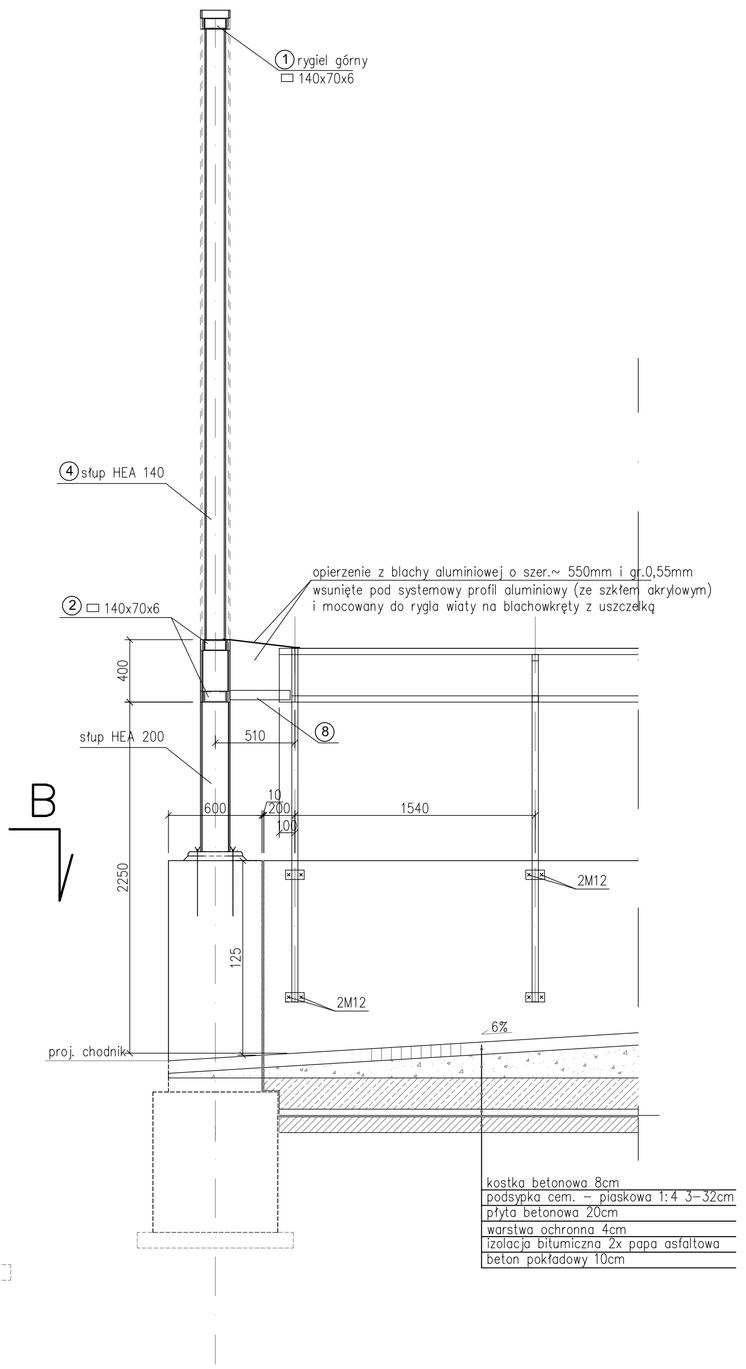

Szczegół "A" 1:5

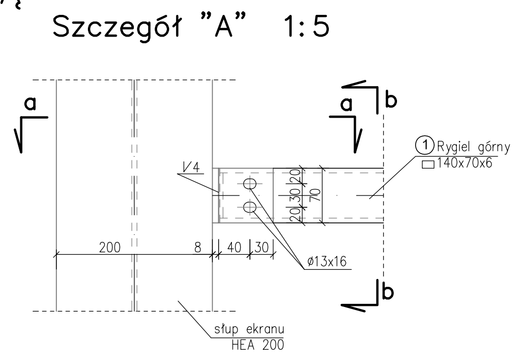

Szczegół "C" 1:5

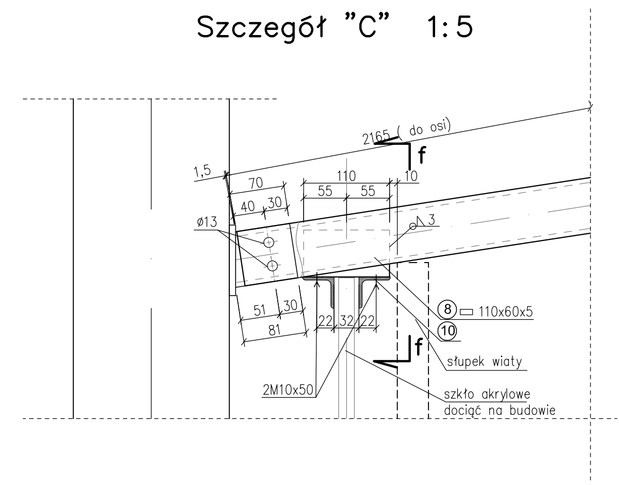

Przekrój a–a 1:5

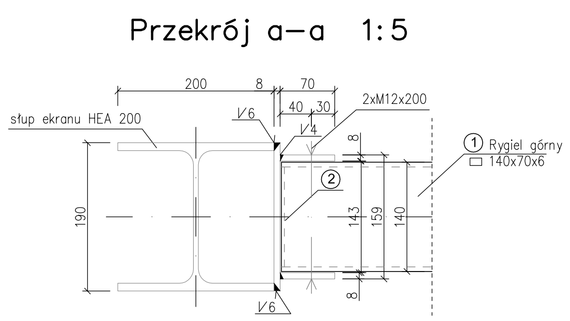

Przekrój b–b 1:5

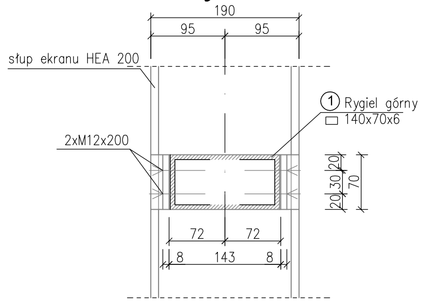

Przekrój f–f 1:5

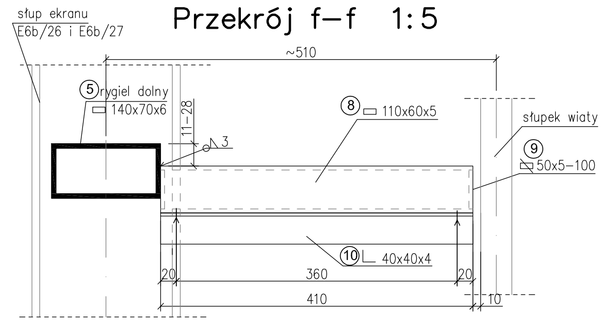

Szczegół "B" 1:5

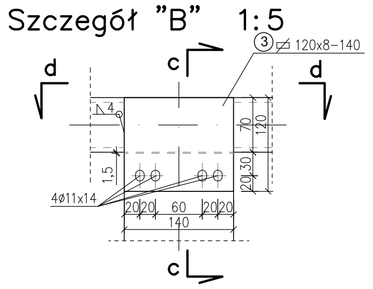

Przekrój c–c 1:5

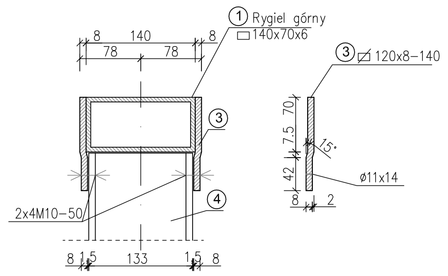

Przekrój d–d 1:5

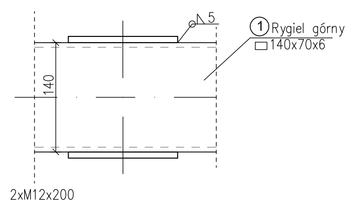

Szczegół "D" 1:5

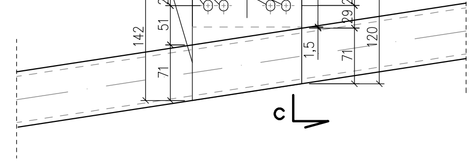

PRZEKRÓJ B–B 1:5

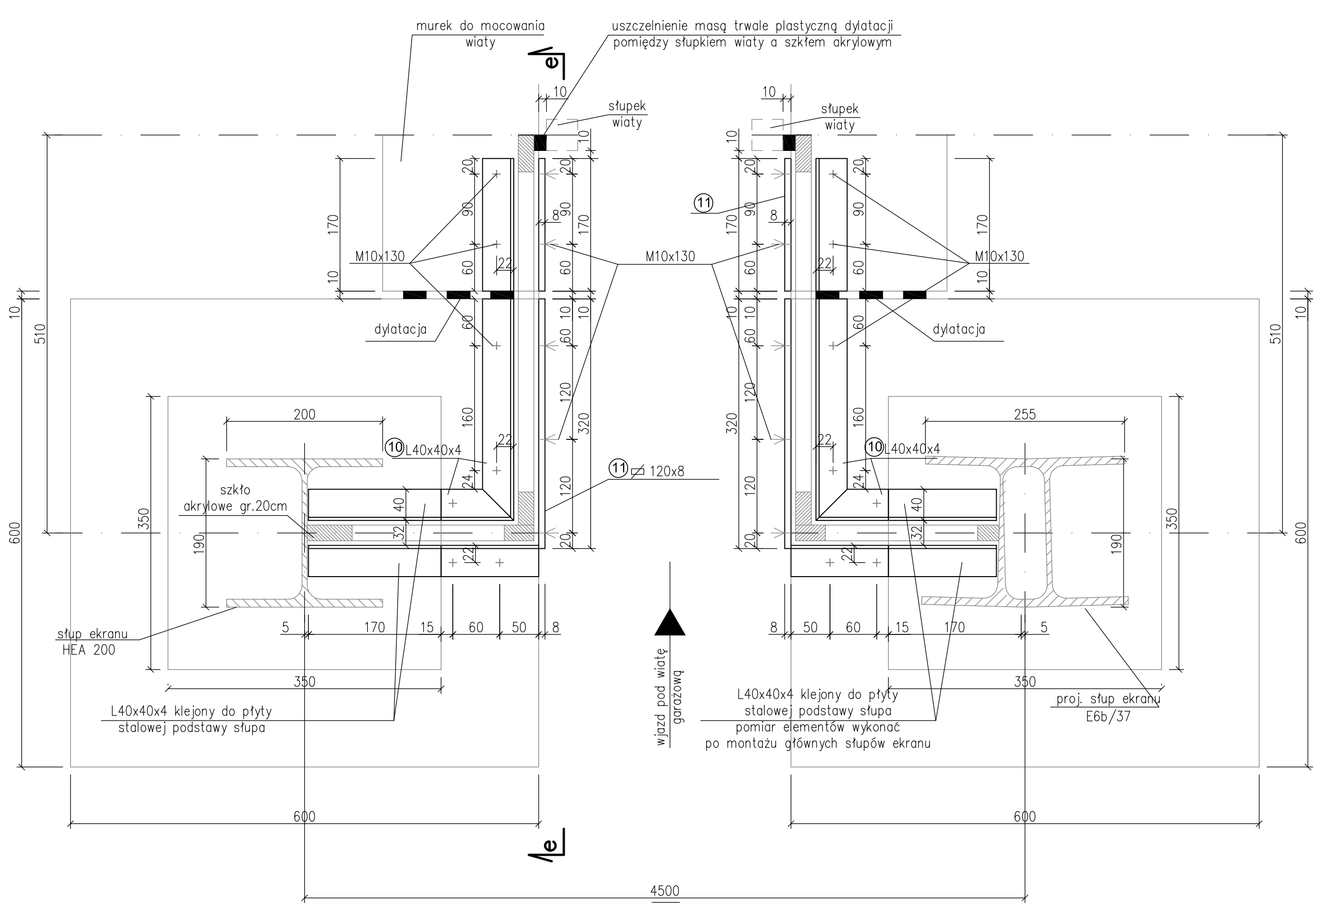

Przekrój e–e 1:5

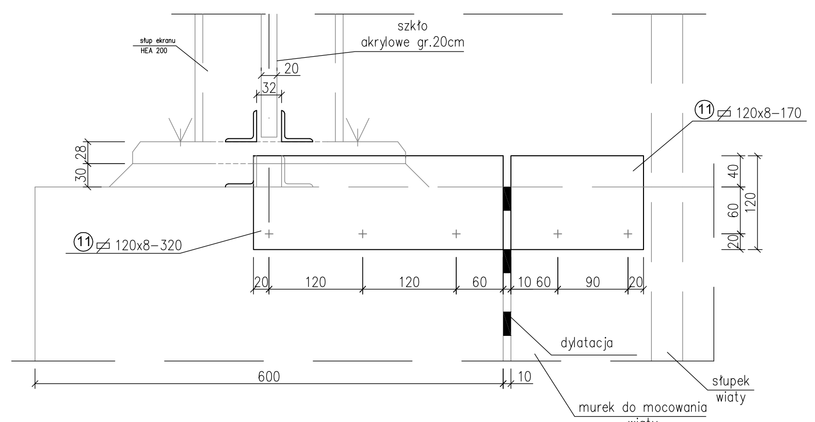

Zestawienie stali

Nr	Profil	Długość (mm)	Szt.	Σ Dł. (m)	Masa (1mb/kg)	Razem (kg)
1	□140x70x6	4277	1	4,277	17,9	76,56
2	pś 58x4	140	2	0,28	3,3	0,924
3	pś 120x8	140	4	0,56	7,54	4,22
4	HEA 140	4015	2	8,03	24,7	198,34
5	□140x70x6	4327	1	4,327	17,9	77,45
6	pś 58x4	140	2	0,28	3,3	0,924
7	pś 120x8	142	2	0,284	7,54	2,14
8	□110x60x5	410	2	0,820	12,1	9,92
9	pś 60x4	110	4	0,4	2,36	0,944
10	L 40x40x4	–	–	6,4	2,42	15,49
11	pś 120x8	–	–	1,1	7,54	8,29
12	M12–200	–	8	–	–	1,5
13	M10–130	–	24	–	–	2,5
14	M10–45	–	42	–	–	1,8
Σ ciężaru (kg)						398,96 kg
dodatek na spoiny 2,5 %						9,97
razem						408,93 kg

UWAGA !
Długości elementów Nr 10 i Nr 11 zestawiono jako sumaryczne. Rzeczywiste długości tych elementów należy pomierzyć po dokonaniu montażu słupów ekranu E6b/26 i E6b/27. Łączniki (śruby i kotwy) stosować ze stali nierdzewnej z zastosowaniem nakrętek kołpakowych (tak jak w ekranie).

UWAGA:
1. Zabezpieczenie antykorozyjne:
   Konstrukcje stalowe ocynkowane ogniowo i doszczelnione dwukrotnie powłoką malarską wg PN–H–04684/03.1997.
   Minimalna grubość powłoki ocynkowanej 200 µm + dwukrotne doszczelnienie powłoką malarską 2x50 µm.
2. Zabezpieczenie antygraffiti:
   Wszystkie elementy odsłonięte ekranu należy zabezpieczyć powłoką antygraffiti. Antygraffiti na elementach wypełniających (szkło akrylowe, panele) musi być wykonane w wytwórni w procesie ich produkcji (na co musi być udzielona gwarancja przez producenta).

Stal profilowa	St3S	A-I
Stal nierdzewna	OH 18 N9	
	(kotwy, podkładki, nakrętki)	

Rozwiązania zawarte w niniejszym opracowaniu podlegają ochronie prawa autorskiego i mogą być powielane oraz udostępniane osobom trzecim jedynie przez Zamawiającego w zakresie określonym w umowie i przeniesienie praw autorskich lub na podstawie pisemnego zezwolenia w/w Biura z zastrzeżeniem wszelkich skutków prawnych

BPBK s.a.
Biuro Projektów Budownictwa Komunalnego spółka akcyjna
ul. Gdańska 132, 90-001 Łódź, tel. 042 254 10 00, fax. 042 254 10 01
Rozbudowa ulicy Chwarznieńskiej wraz z jej przedłużeniem do ul. Chwaszczyńskiej w Gdyni
Odcinek I – ul. Chwarznieńska – odcinek od granicy lasu do pętli w rejonie ul. Świętojańskiej
Projektant: inż. Roman Wilczek
Opracowanie: inż. Magdalena Niedbalska
Sprawdzający: inż. Hubert Matulewicz

KONSTRUKCJA EKRANU NAD WIATĄ GARAŻOWĄ
Stadium opracowania: PROJEKT WYKONAWCZY
Data: 01.2010 Skala: 1:25/5
Nr zlec: 9632 Nr arch: 27 Rys. nr

spec.	konstrukcyjno-budowlana	
upr. nr	CT–B–630/7357/77	
upr. nr	–	
spec.		
upr. nr		
spec.		
upr. nr		
spec.	konstrukcyjno-budowlana	
upr. nr	32/04/72	