


Palowanie i tyczenie ekranu E1 1:250

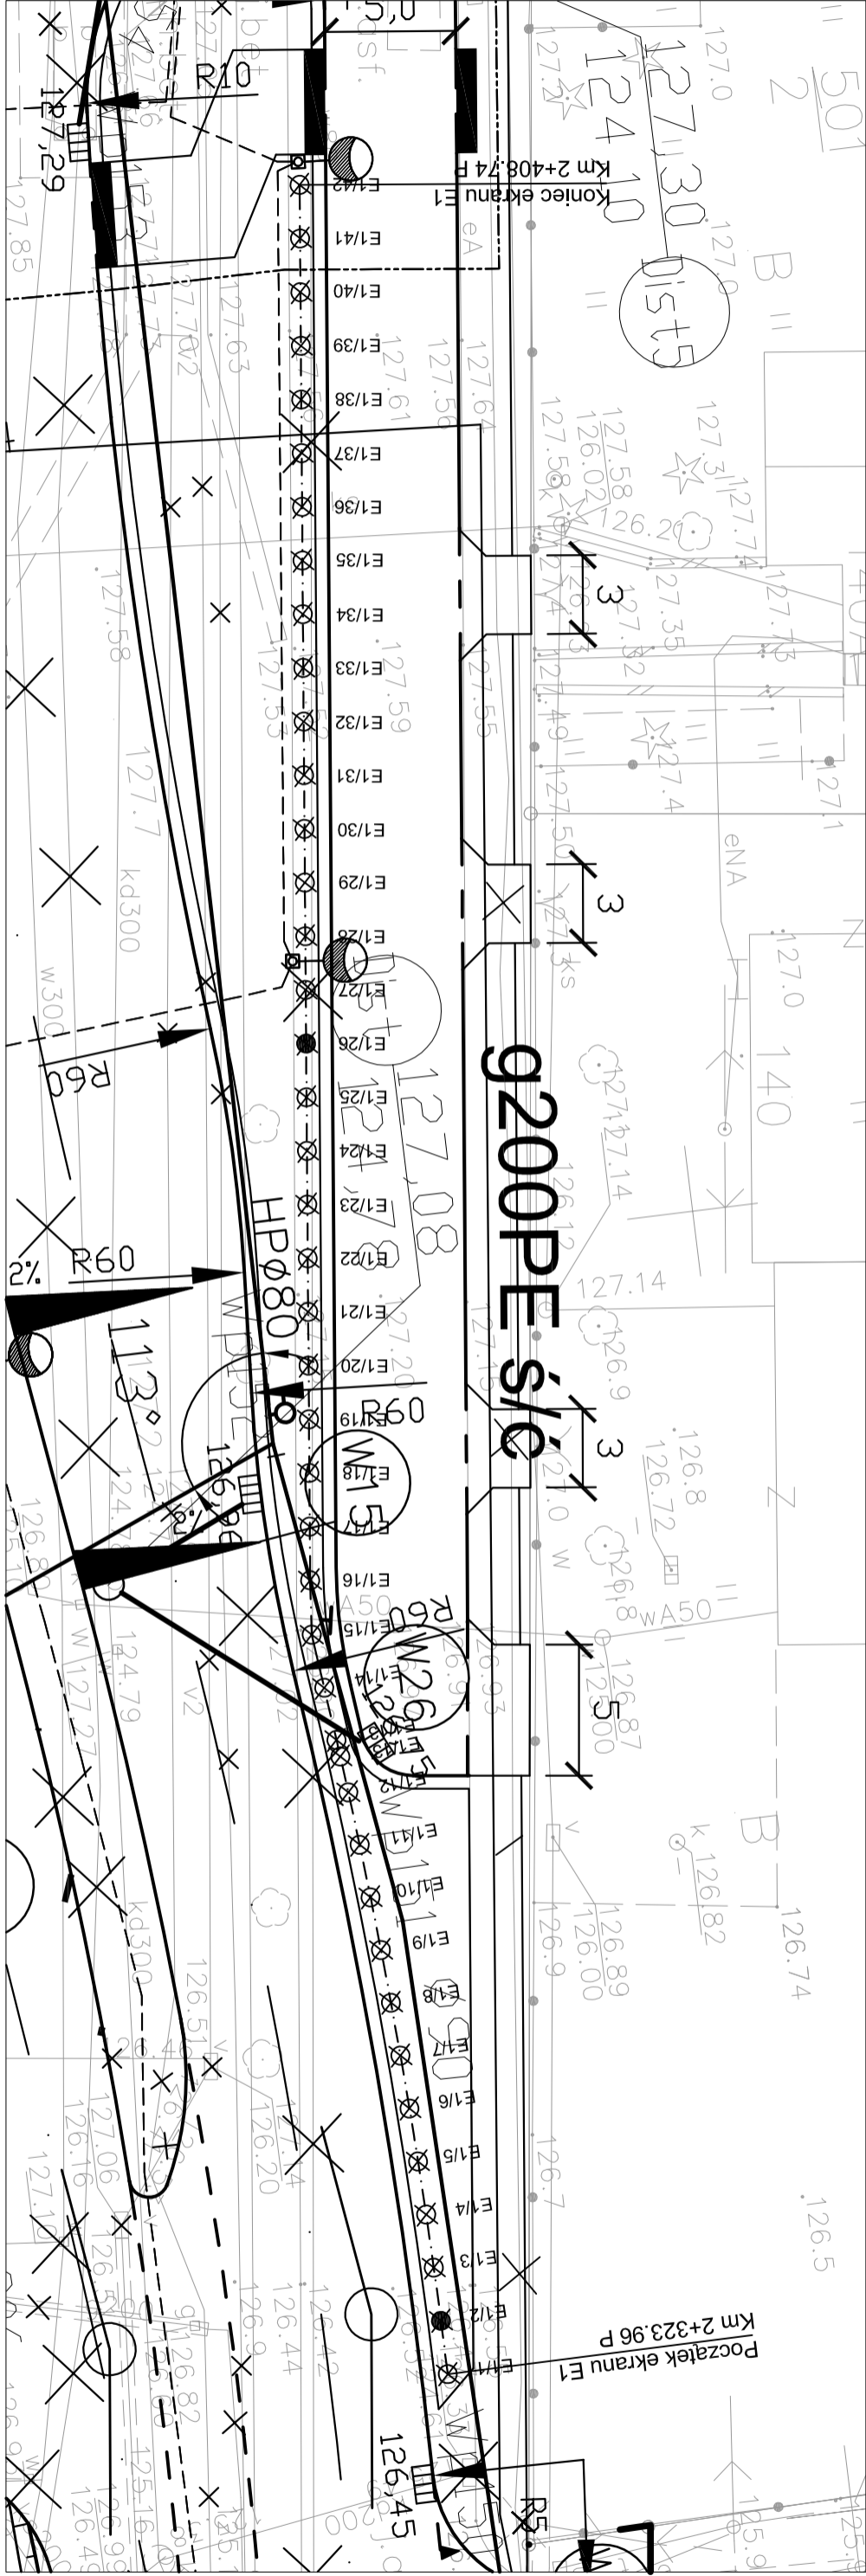

PKT	X	Y	UWAGI
E1/1	18392.945	48835.313	
E1/2	18390.895	48835.305	
E1/3	18388.845	48835.281	
E1/4	18386.795	48835.238	
E1/5	18384.746	48835.177	
E1/6	18382.698	48835.099	
E1/7	18380.650	48835.003	
E1/8	18378.603	48834.888	
E1/9	18376.558	48834.756	
E1/10	18374.513	48834.606	
E1/11	18372.470	48834.438	
E1/12	18370.429	48834.253	
E1/13'	18369.035	48834.118	Dotyczy tyłko pala
E1/13	18368.389	48834.049	Dotyczy tyłko słupa
E1/14	18366.351	48833.829	
E1/15	18364.283	48833.602	
E1/16	18362.212	48833.796	Dotyczy tyłko słupa
E1/17	18360.176	48834.030	
E1/18	18358.140	48834.265	
E1/19	18356.103	48834.499	
E1/20	18354.066	48834.734	

PKT	X	Y	UWAGI
E1/21	18352.030	48834.968	
E1/22	18349.993	48835.203	
E1/23	18347.957	48835.437	
E1/24	18345.920	48835.672	
E1/25	18343.884	48835.906	
E1/26	18341.847	48836.141	
E1/27	18339.811	48836.375	
E1/28	18337.774	48836.610	
E1/29	18335.738	48836.844	
E1/30	18333.701	48837.078	
E1/31	18331.664	48837.313	
E1/32	18329.628	48837.547	
E1/33	18327.591	48837.782	
E1/34	18325.555	48838.016	
E1/35	18323.518	48838.251	
E1/36	18321.482	48838.485	
E1/37	18319.445	48838.720	
E1/38	18317.409	48838.954	
E1/39	18315.372	48839.189	
E1/40	18313.336	48839.423	
E1/41	18311.299	48839.658	

PKT	X	Y	UWAGI
E1/42	18309.262	48839.892	

LEGENDA:




pal próbny Ø500
na obciążenie boczne

UWAGA:

Zawarte w tabelach współrzędne punktów tyczenia dotyczą osi słupa i osi palca, chyba że uwaga w tabeli mówi inaczej.

Rozwiązania zawarte w niniejszym opracowaniu podlegają ochronie prawa autorskiego i mogą być powielane jedynie przez Zamawiającego w zakresie określonym w umowie o przeniesienie praw autorskich lub na podstawie pisemnego zezwolenia w/w Biura z zastrzeżeniem wszelkich skutków prawnych

 <p>BPBK s.a. Biuro Projektów Konstruktynia w Gdańsku</p>	Rozbudowa ulicy Chwarszyniejskiej wraz z jej przedłużeniem do ul. Chwarszyniejskiej w Gdyni Odcinek I – ul. Chwarszyniejska – odcinek od granicy osu do zakreśli w rejonie ul. Gerdtzkiego 		
	<p>PALOWANIE I TYCZENIE EKRANU E1</p>		
Stadium opracowania: PROJEKT WYKONAWCZY		Skala: 1:250	
Nr zlec.: 9632		Nr arch.:	
Data: 01.2010		Rys nr 3	
Projektant: mgr inż. Roman Witczak	specj. konstrukcyjno-budowlana upr. nr 61-III-630/751/77		
Opracowanie: mgr inż. Jakub Szymkowiak	specj. – upr. nr –		
	specj. upr. nr		
	specj. upr. nr		
Sprawdzający: inż. Hubert Matulewicz	specj. konstrukcyjno-budowlana upr. nr 32/68/72		