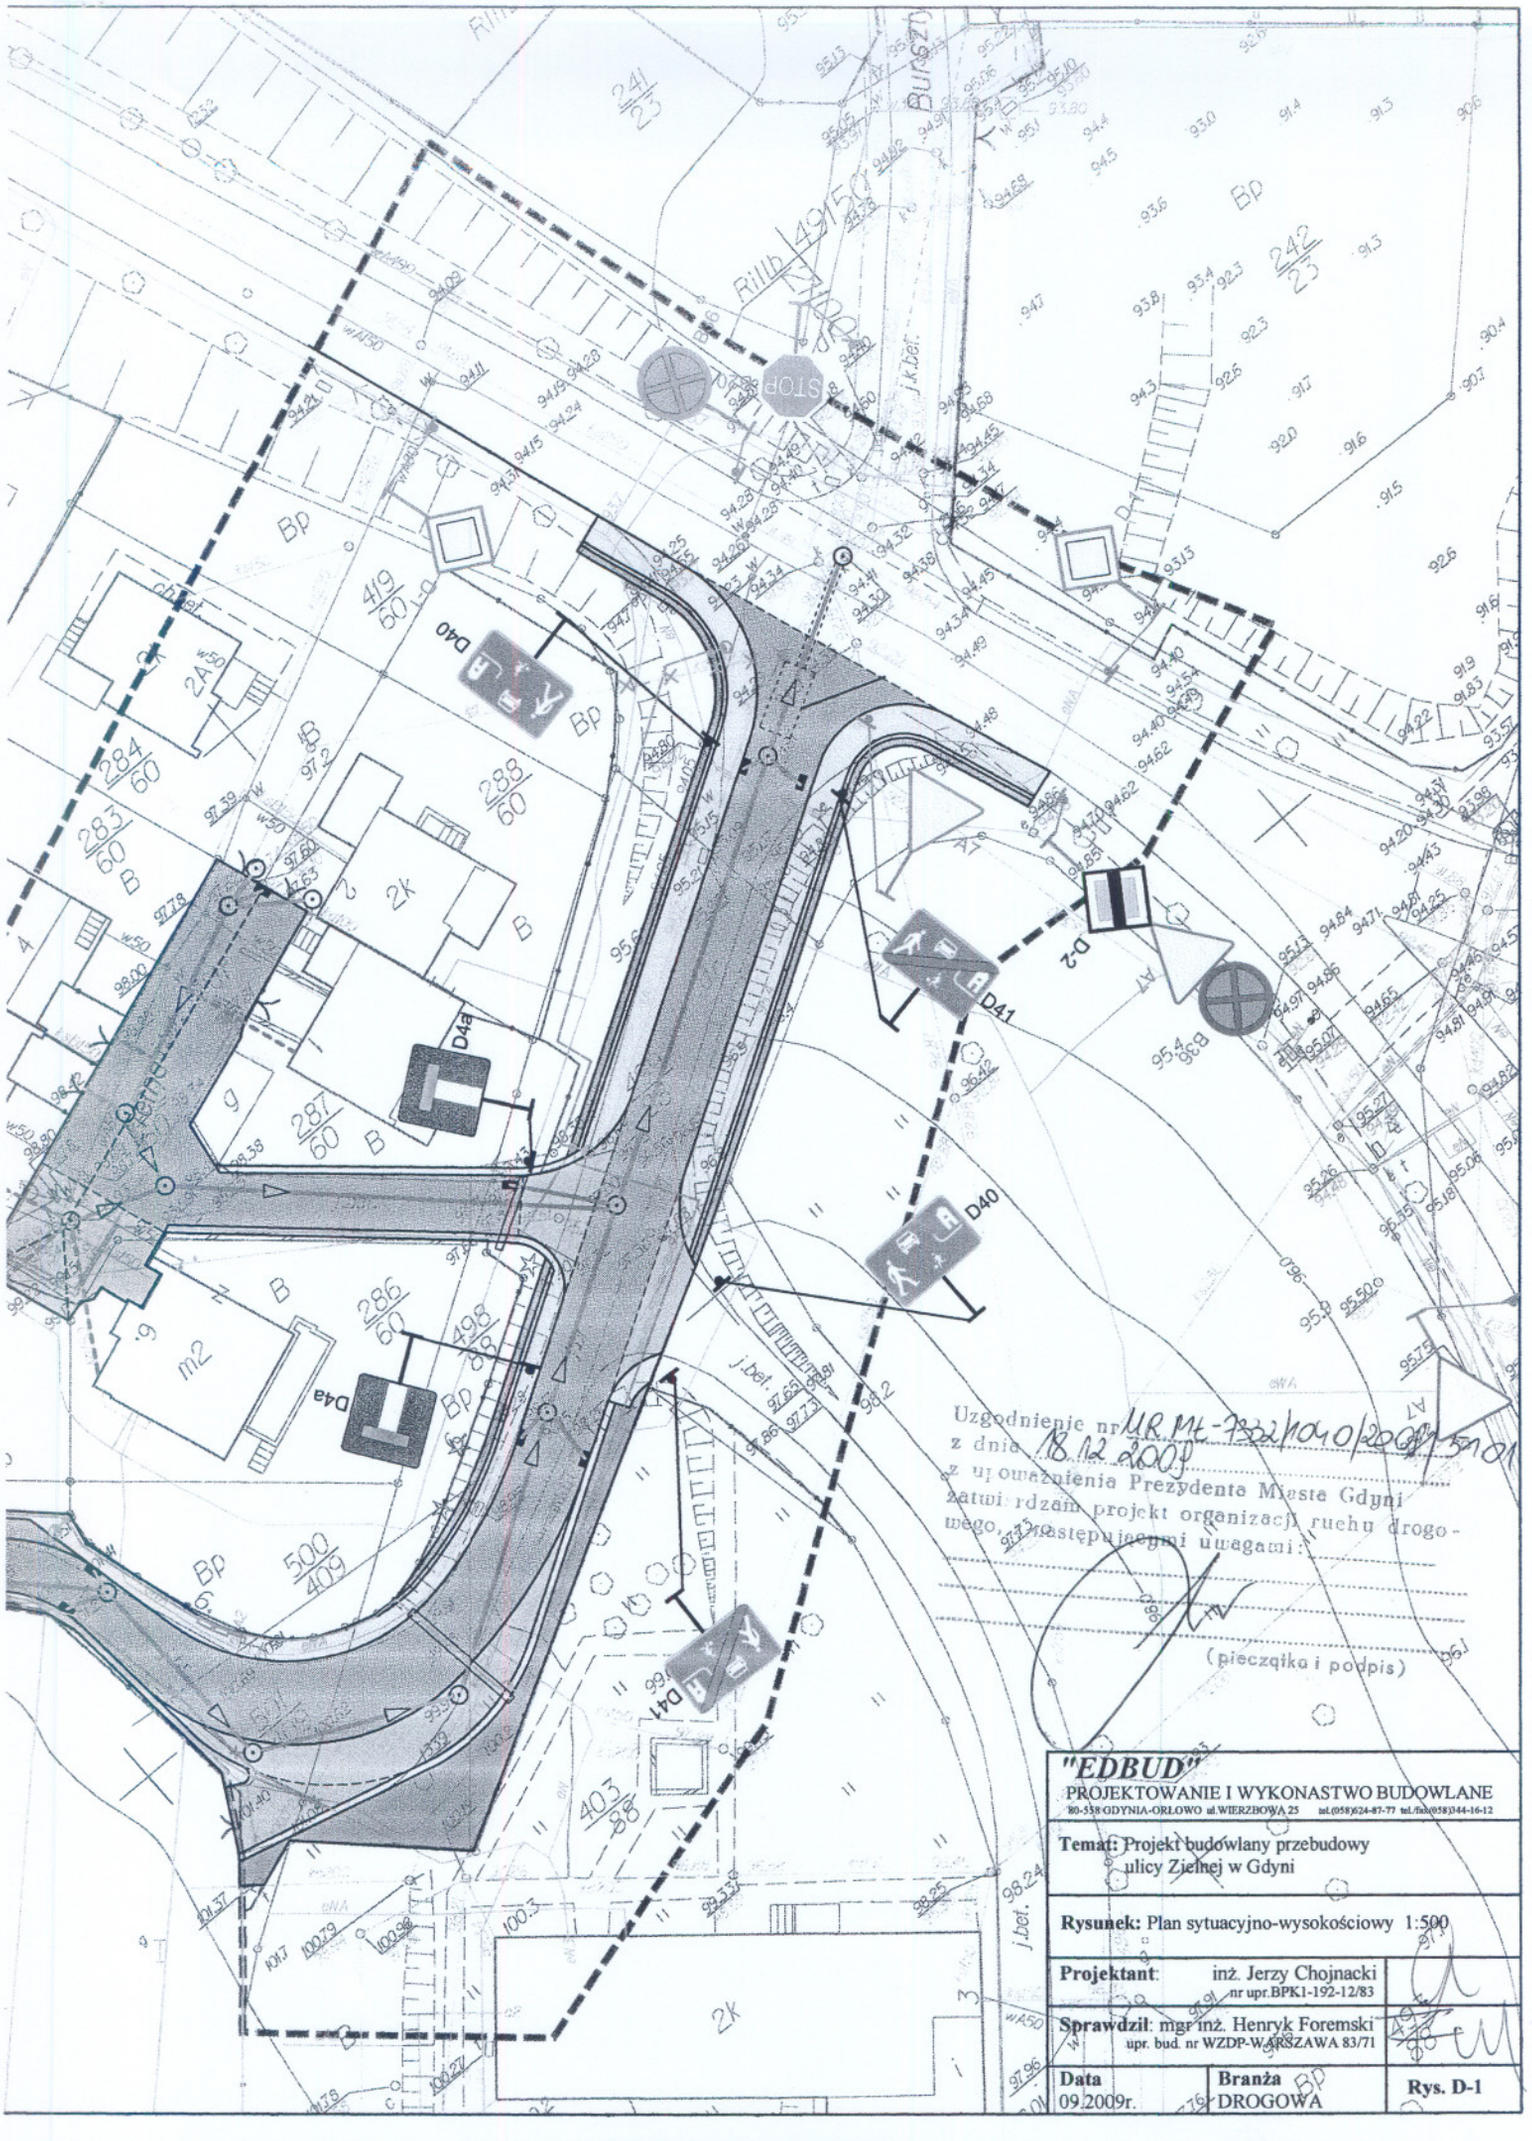

"EDBUD"
PROJEKTOWANIE I WYKONASTWO BUDOWLANE
80-558 GDYNIA-ORŁOWO ul.WIERZBOWA 25 tel.(058)624-87-77 tel./fax(058)344-16-12

Temat: Projekt budowlany przebudowy ulicy Zielnej w Gdyni

Rysunek: Plan sytuacyjno-wysokościowy 1:500

Projektant: inż. Jerzy Chojnacki nr upr.BPK1-192-12/83

Sprawdził: mgr inż. Henryk Foremski upr. bud. nr WZDP-WARSZAWA 83/71

Data 09.2009r.

Branża DROGOWA

Rys. D-1