


Przekrój V-V

Oprawa PHILIPS Sellenium SGP340FG
z wysokoprężną lampą sodową 150W


Oprawa PHILIPS Sellenium SGP340FG
z wysokoprężną lampą sodową 150W
i płaskim kloszem

Stup stalowy ocynkowany wysięgnikowy typ S-90Sw; H=9m
wysięgnik L1=L2=1,5m; kąt nachylenia wysięgnika 15°

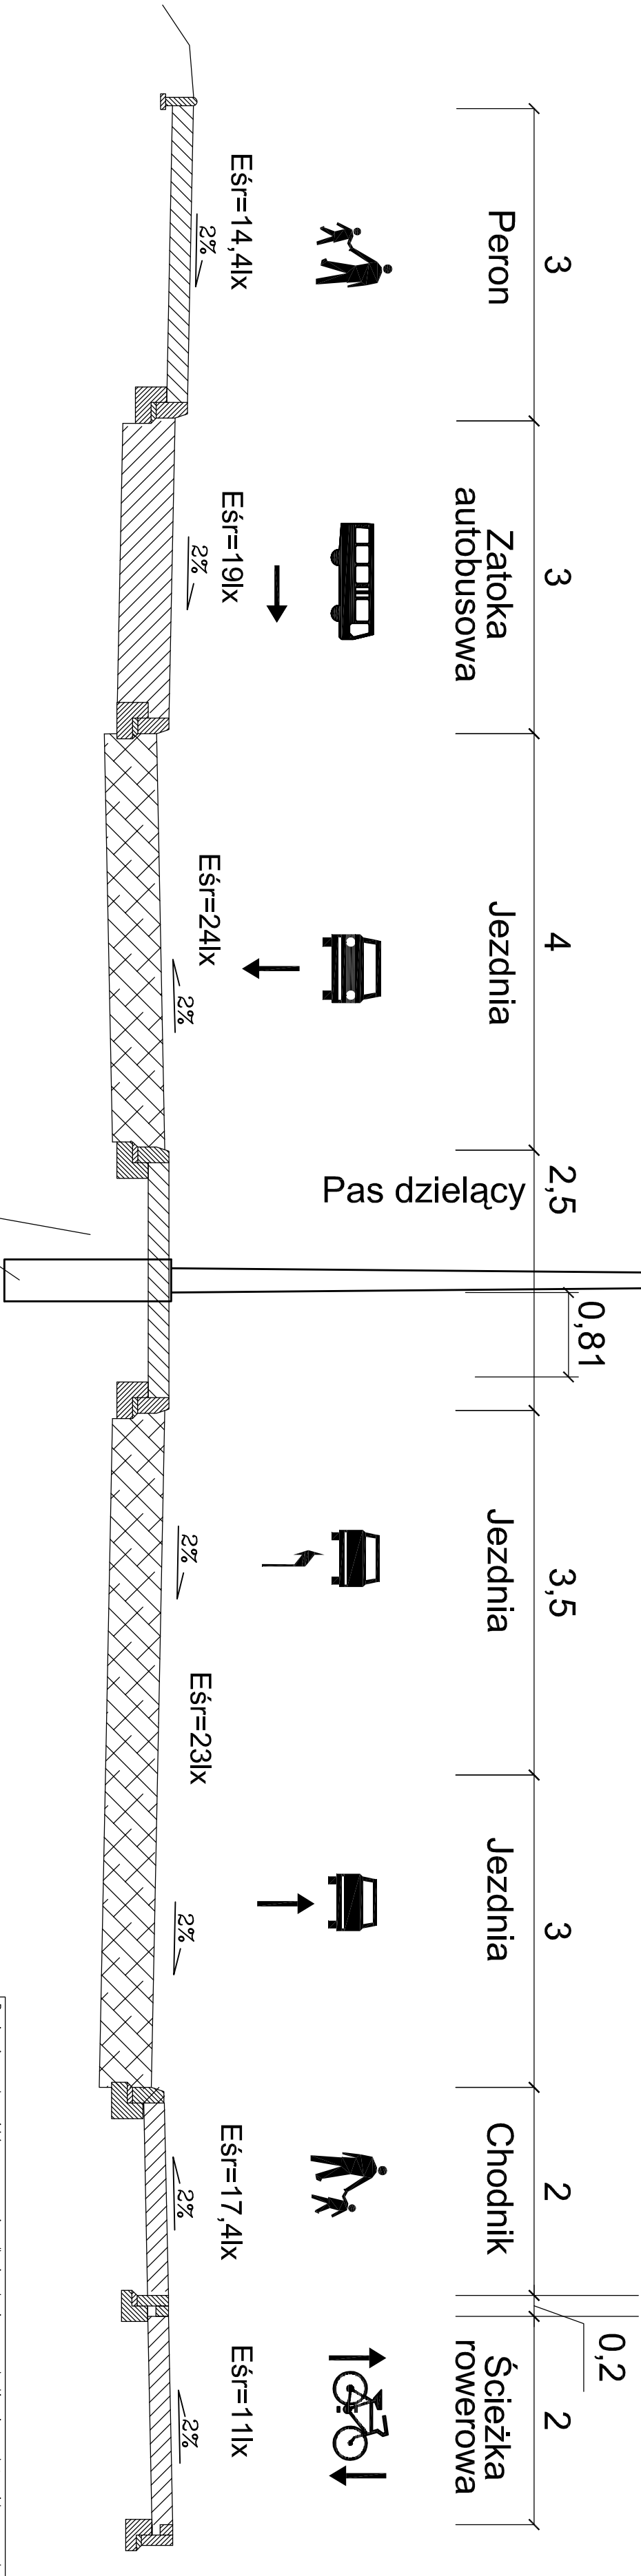

Proj. kabel YAKY 4x35

Fundament FB 160

 Buro Projektów Komunalnych i Gospodarki w Gdańsku		BBPK s.a.	
Biuro: 337 Gdańsk, ul. Łowickiego 27 tel. (0 59) 341-40-11; fax (0 59) 341-89-46			
Projektant:	mgr inż. Piotr Burkhardt		
Opracowanie:	mgr inż. Jacek Żbikowski		
	mgr inż. Paweł Irek		
	—		
	—		
Sprawdzający:	mgr inż. Ryszard Kuśniski		

Rozbudowa ul.Chwastowskiej wraz z jej przedłużeniem do ul.Chwastowskiej w Gdyni. Odcinek I			
PRZEKRÓJ V-V Sytuacji słupów			
Data: 10.2008 Skala: 1:50			
Dział: opracowania: PROJEKT WKKONAWCZY		Nr arch.: 11	
Nr zlec.: 9632		Rys nr 11	

specj.	ściśn. i uz. okab.
upr. m	POM(1/48)/POC/06
—	—
specj.	—
upr. m	—
—	—
specj.	inśł. i uz. elek.
upr. m	19/763