



Przekrój Z-Z

Oprawa PHILIPS Sellenium SGP340FG
z wysokopiętną lampą sodową 250W

Stup stalowy ocynkowany wysięgnikowy typ S-90Sw; H=9m
wysięgnik L=2,0m; kąt nachylenia wysięgnika 15°

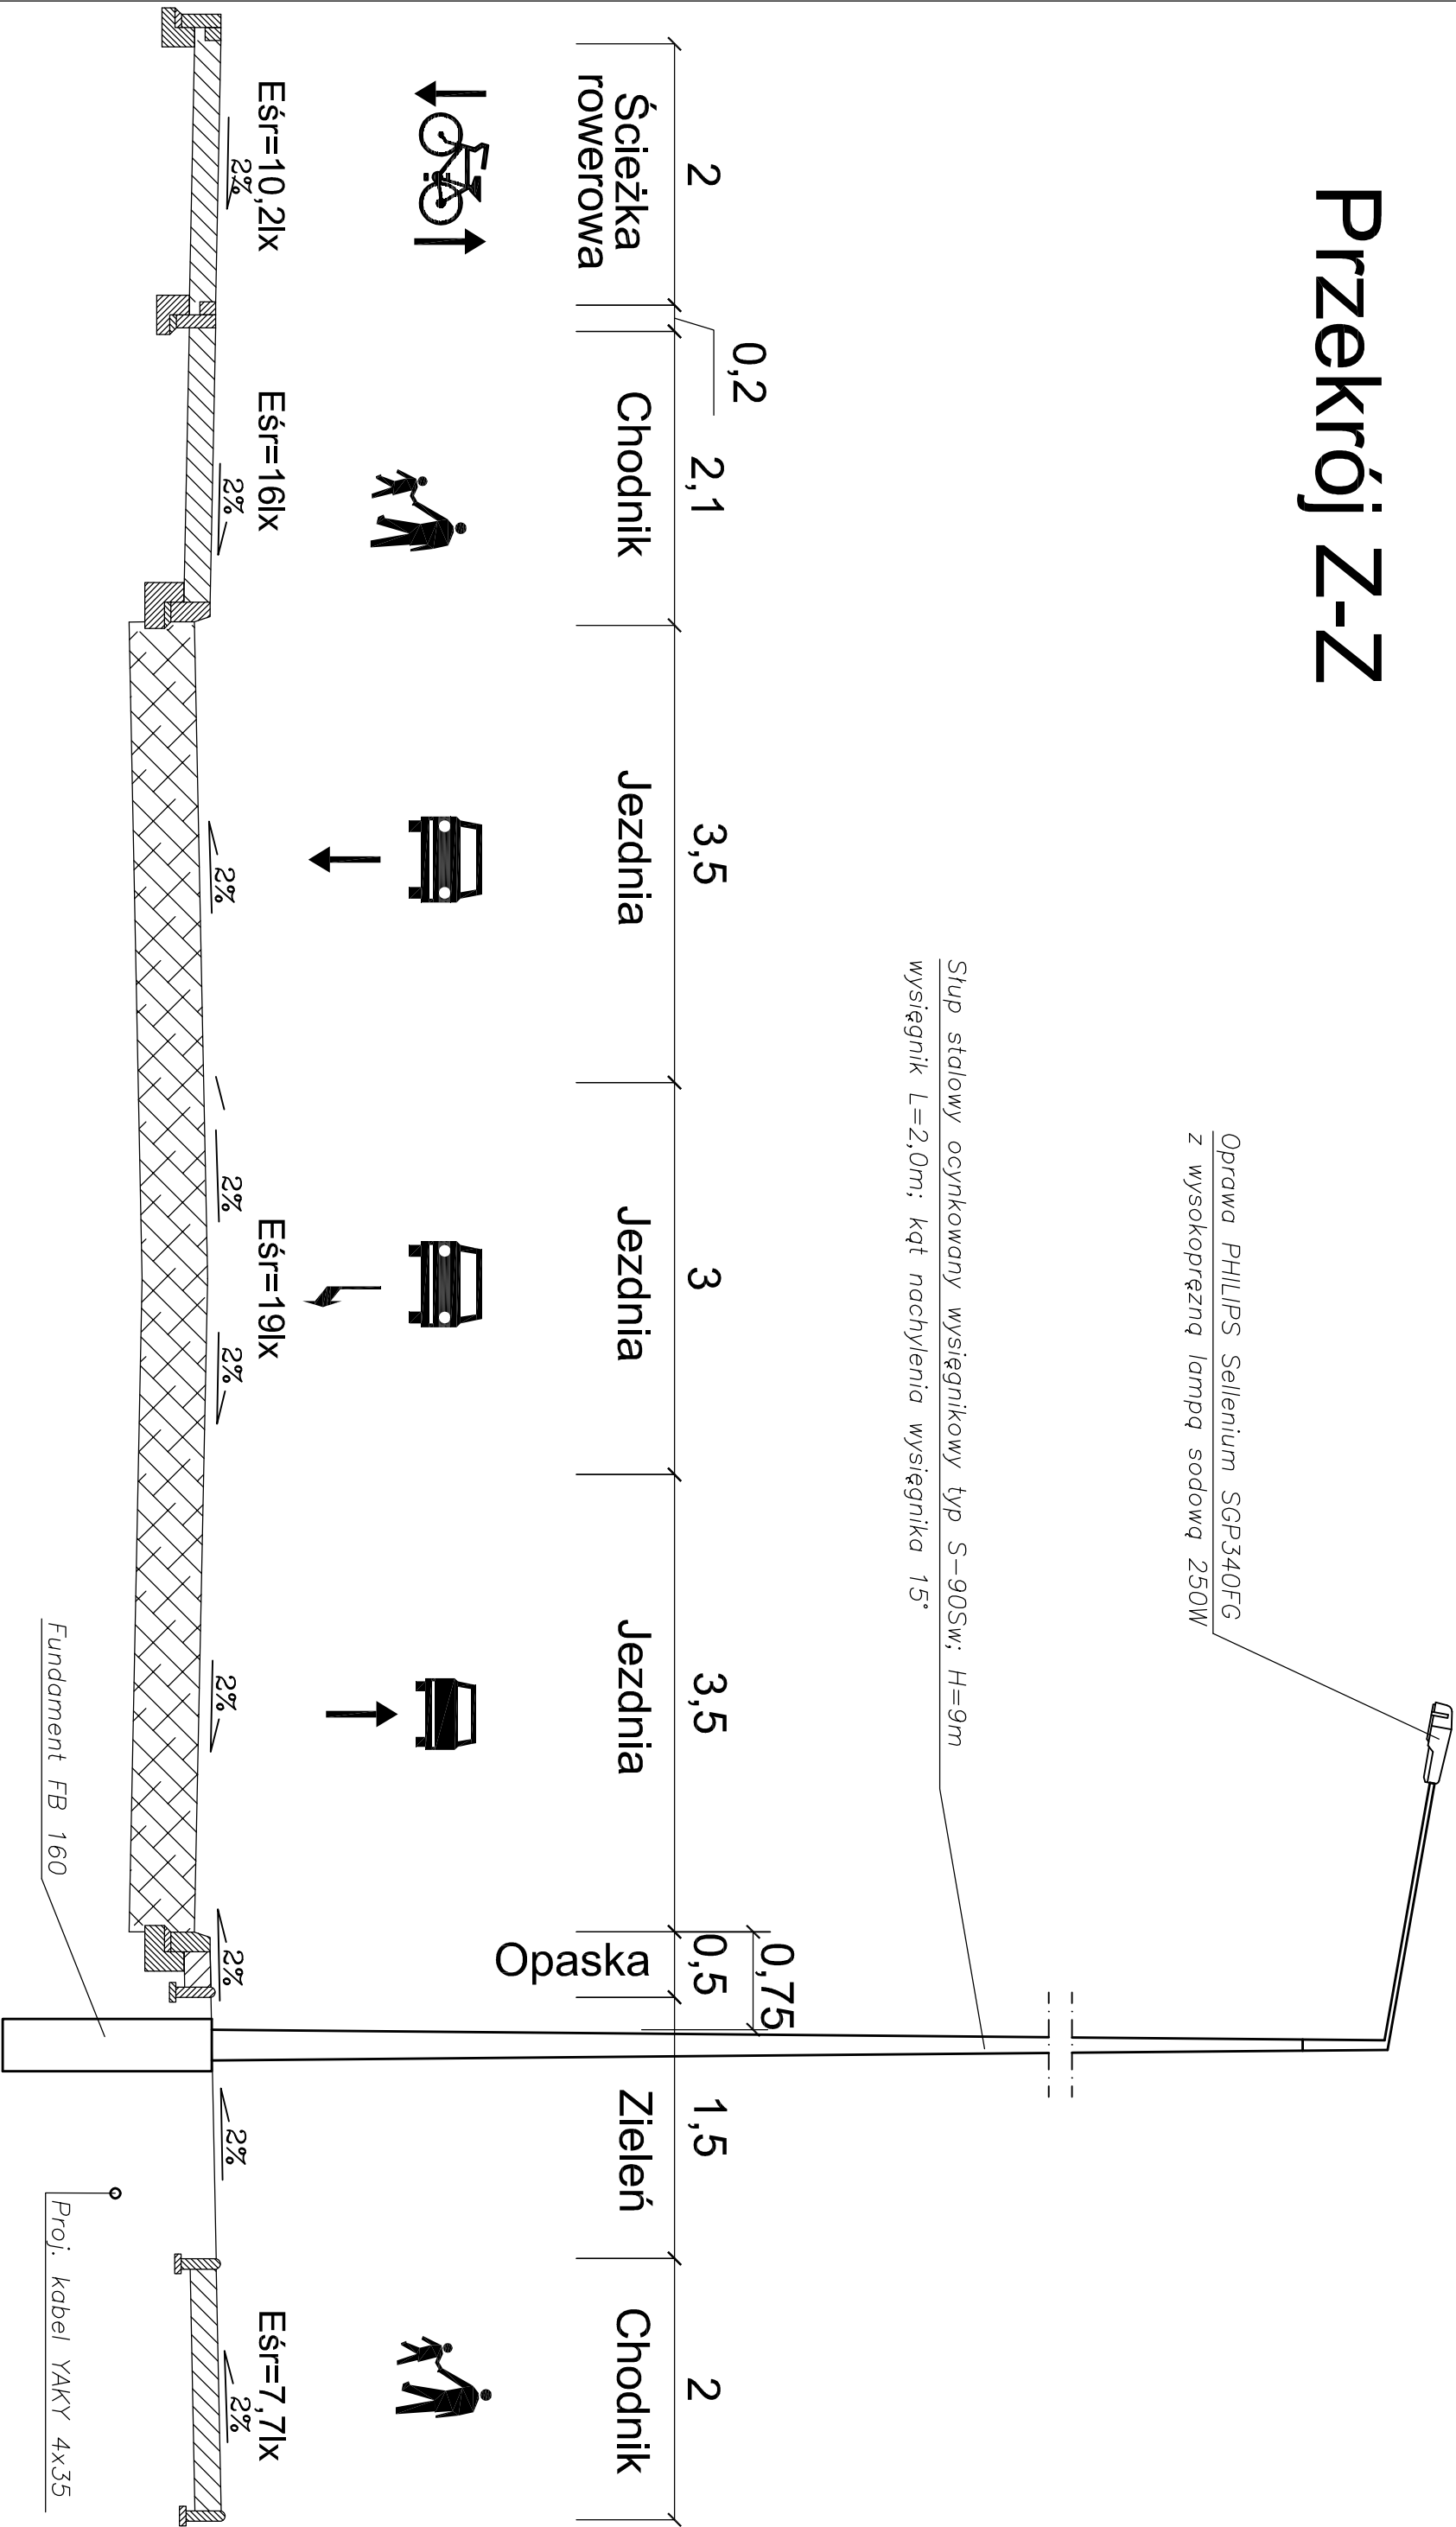

Rozwiązania zawarte w niniejszym opracowaniu podlegają ochronie prawa autorskiego i mogą być powielane oraz udostępniane osobom trzecim jedynie na podstawie pisemnego zezwolenia w/w Biura z zastrzeżeniem wszelkich skutków prawnych.									
<div><div><div>BPBK s.a. Biuro Projektów Komunalnych Budowlanych w Gdańsku</div></div><div>PRZEKRÓJ Z-Z Sywetki słupów Stadium opracowania: PROJEKT WYKONAWCZY Data: 10.2.2008 Skala: 1:50 Nr zlec.: 9632 Nr arch.: M/s nr 12</div></div>				Rozbudowa ul.Chwarznińskiej wraz z jej przedłużeniem do ul.Chwoszczyńskiej w Gdyni. Odcinek I.					
Projektant:	mgr inż. Piotr Burkhart	specj.	inż.	inż.	elektr.				
Opracowanie:	mgr inż. Jacek Żbikowski	specj.	inż.	inż.	elektr.				
	mgr inż. Paweł Irek	specj.	inż.	inż.	elektr.				
	–	specj.	inż.	inż.	elektr.				
Sprawdzający:	mgr inż. Ryszard Kusiński	specj.	inż.	inż.	elektr.				