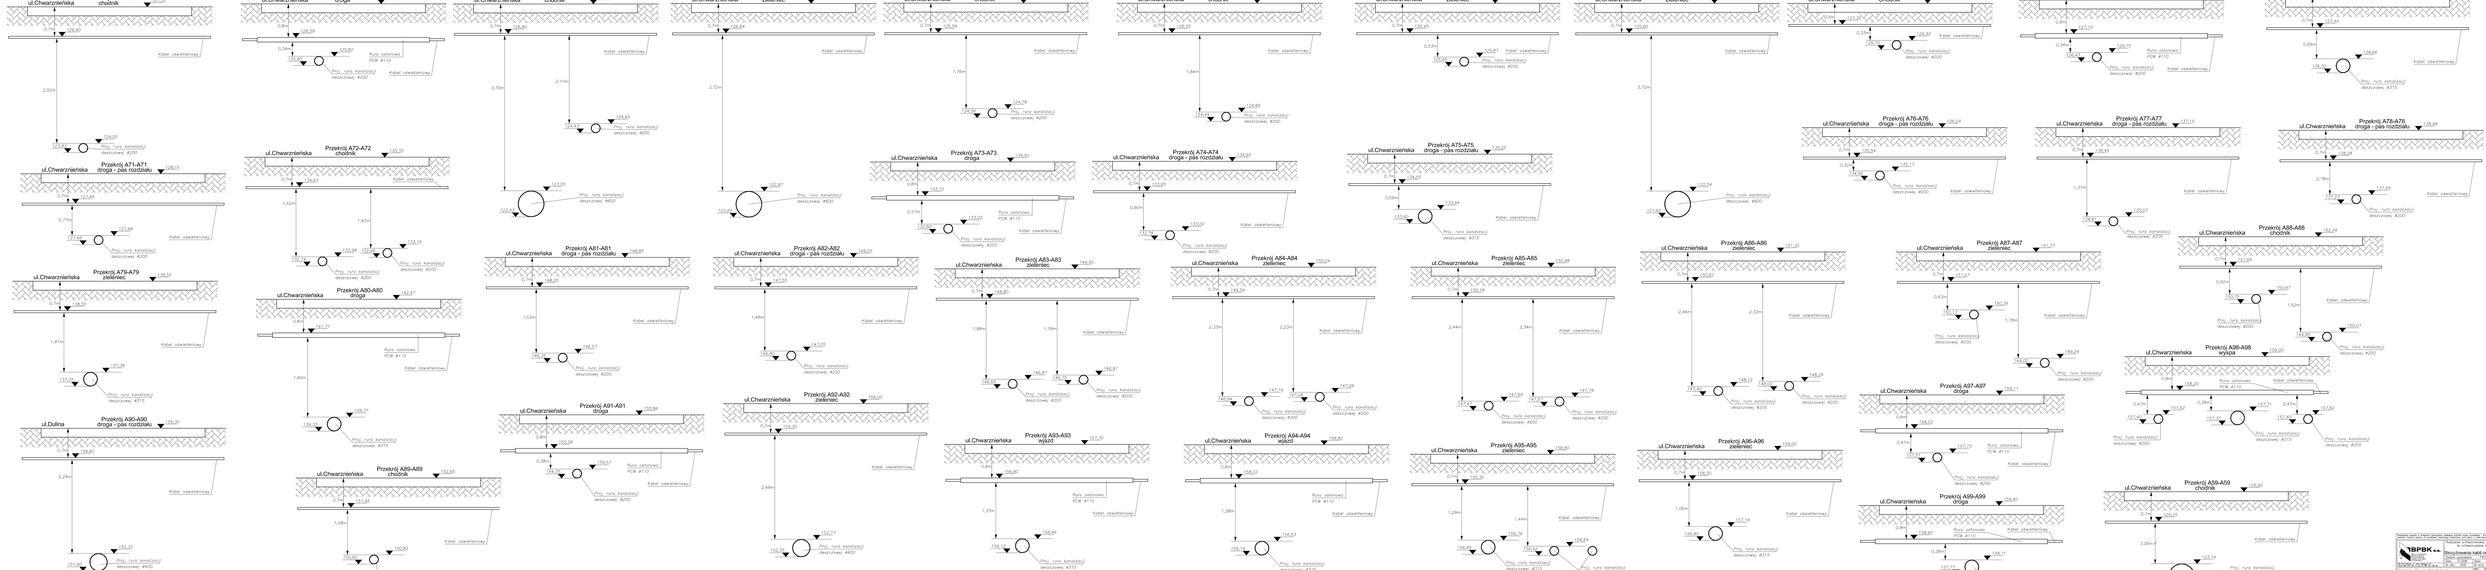

Projektowy zakres przebudowy obejmuje przebudowę ciągu pieszo-jezdnego ul. Chwarznieńskiej wraz z przebudową skrzyżowania z ul. Dutlina oraz budowę ul. Chwarznieńskiej na odcinku od ul. Dutlina do ul. Pawła Hulki.

		Wykonawca:	
		Branża:	
		Nazwa rysunku:	Przekroje A60-A60 ÷ A99-A99, A59-A59
		Nr rysunku:	4.1.5
		Data:	06.2025
		Skala:	1:100
		Nr projektu:	06/2025
		Nr zlecenia:	06/2025
		Nr arkusza:	1
		Ilość arkuszy:	1