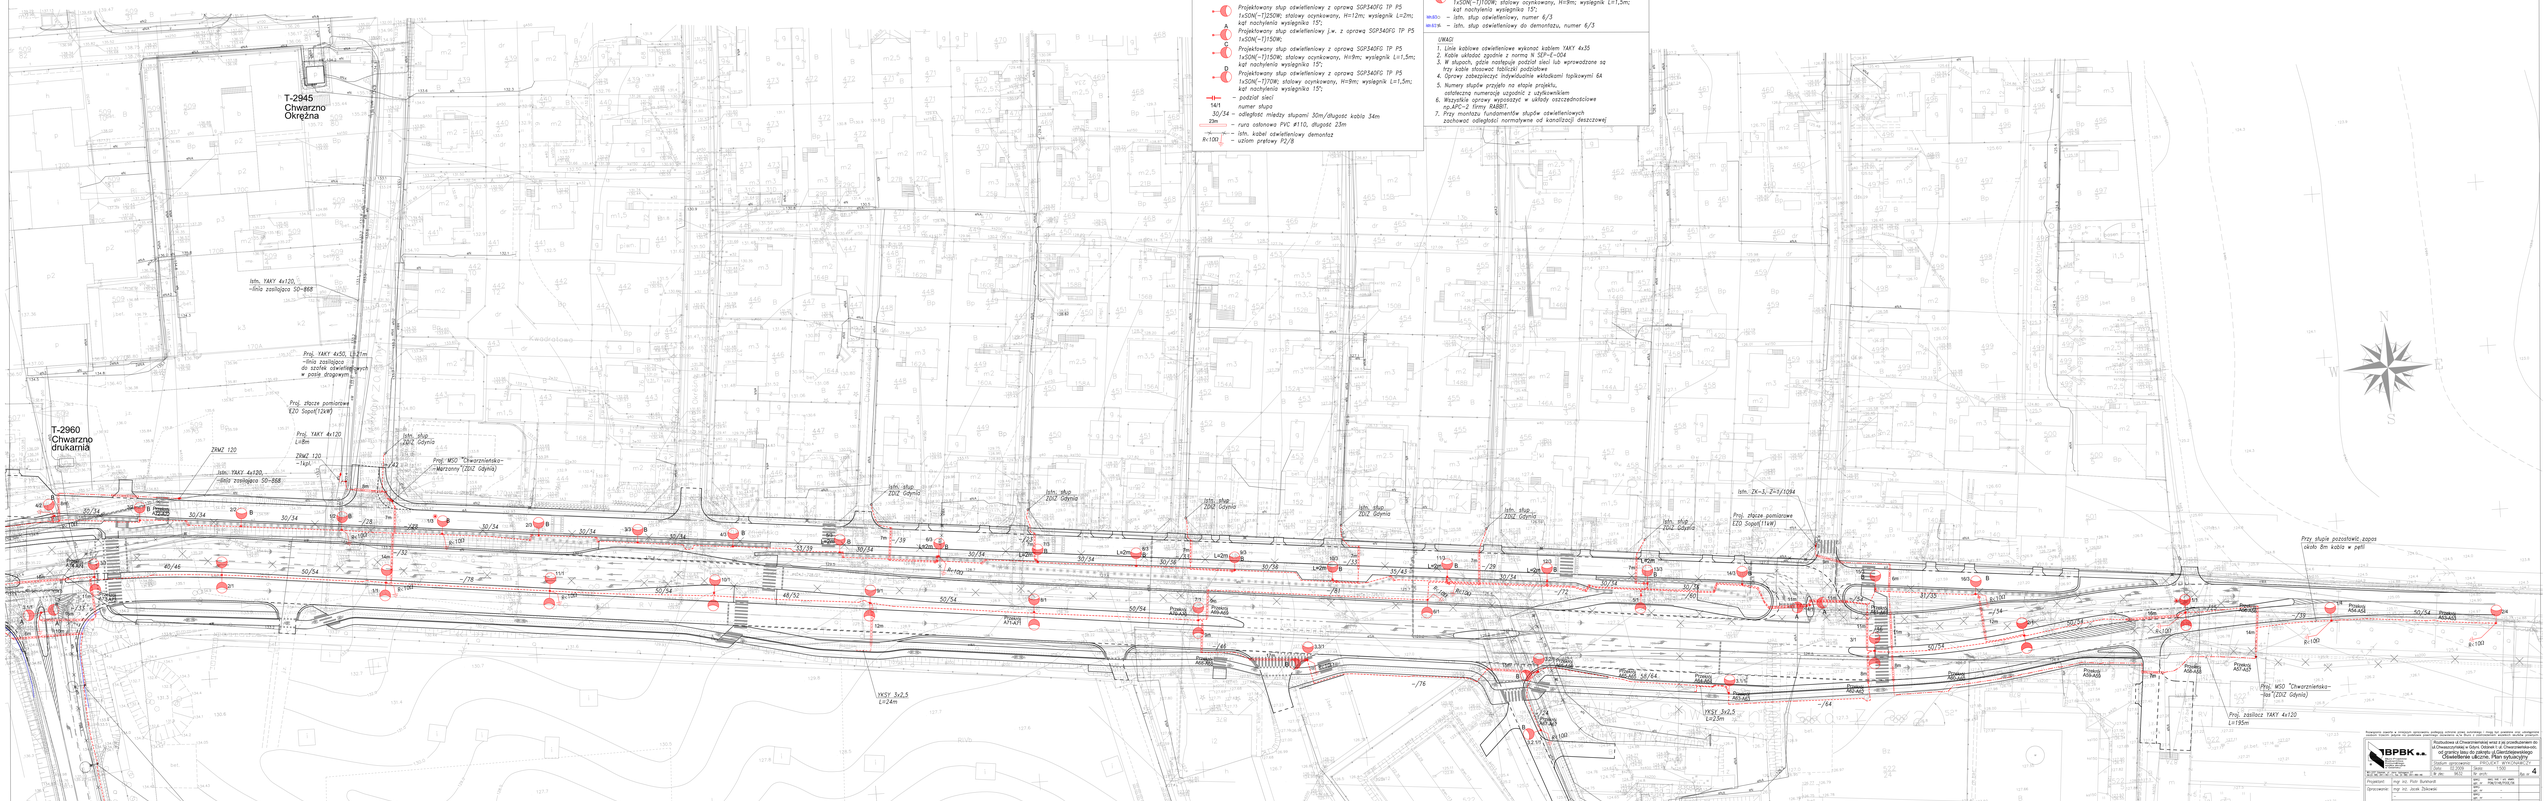

- *proj. linia oświetleniowa – kabel YAKY 4x35*
- *A – Projektowany słup oświetleniowy z oprawą SGP340FG TP P5 1xSON(-T)250W; stalowy ocynkowany, H=12m; wysięgnik L=2m; kąt nachylenia wysięgnika 15°;*
- *B – Projektowany słup oświetleniowy j.w. z oprawą SGP340FG TP P5*
- *C – Projektowany słup oświetleniowy z oprawą SGP340FG TP P5 1xSON(-T)150W; stalowy ocynkowany, H=9m; wysięgnik L=1,5m; kąt nachylenia wysięgnika 15°;*
- *D – Projektowany słup oświetleniowy z oprawą SGP340FG TP P5 1xSON(-T)70W; stalowy ocynkowany, H=9m; wysięgnik L=1,5m; kąt nachylenia wysięgnika 15°;*
- *– podział sieci*
- *141 – numer słupa*
- *30/54 23m – odległość między stupami 30m/długość kabla 34m*
- *– rura osłonowa PVC #110, długość 23m*
- *R=100 – istn. kabel oświetleniowy demontaż*
- *– uziom pratawy FZ/8*

- *Projektowany słup oświetleniowy z oprawą SGP340FG TP P5 1xSON(-T)70W; stalowy ocynkowany, H=9m; wysięgnik L=1,5m; kąt nachylenia wysięgnika 15°;*
- *istn. słup oświetleniowy, numer 6/3*
- *istn. słup oświetleniowy do demontażu, numer 6/3*

UWAGI

1. *Linie kablowe oświetleniowe wykonać kablem YAKY 4x35*
2. *Kable układać zgodnie z normą N SEP-E-004*
3. *W słupach, gdzie następuje podział sieci lub wprowadzone są trzy kable stosować tabliczki podziałowe*
4. *Oprawy zabezpieczyć indywidualnie wkładkami topikowymi 6A*
5. *Numery słupów przyjęto na etapie projektu, ostateczna numeracja uzgodnić z użytkownikiem*
6. *Wszystkie oprawy wyposażyć w układy zaczepowe np.APC-2 firmy RABBIT.*
7. *Przy montażu fundamentów słupów oświetleniowych zachować odległości normatywne od kanalizacji deszczowej*

Rozbudowa ul.Chwarznieńskiej wraz z jej przebudowaniem do ul.Chwaszczyńskiej w Gdyni Oksywie i ul. Chwarznieńskiego od granicy tras do zakopia ul.Glemżyńskiego w Gdańskiem ulicznie. Plan sytuacyjny

Projektował	mgr inż. Piotr Bunkowski		
Sprawdził	mgr inż. Jacek Dąbrowski		
Sprawdzający	mgr inż. Ryszard Kuźnicki		

4