



WIELOBRANŻOWA PRACOWNIA PROJEKTOWA INŻ. WŁODZIMIERZ MELZACKI, 81-314 GDYNIA UL. POMORSKA 46A/13 TEL. (58) 6207801, KOM. 0604208564

rodzaj opracowania: **PROJEKT BUDOWLANY  
I WYKONAWCZY**  
/branża/ **/DROGOWA/**

temat opracowania: **ORGANIZACJA RUCHU NA CZAS  
BUDOWY OŚWIETLENIA ULICZNEGO  
ul. Dantyszka**

lokalizacja: **Gdynia ul. Dantyszka  
działki nr nr 71, 211/60, 212/60, 217/60  
obręb Gdynia ark 25  
574/142, 144, 147, 415/143  
obręb Gdynia ark. 28**

inwestor: **GMINA MIASTA GDYNI  
Aleja Marszałka Piłsudskiego 52/54**

autor: techn. Józef Pawłowski  
upr. nr Gd/3645/88

opracował: Małgorzata Gregorek

Gdynia, czerwiec 2010r.

## ZAWARTOŚĆ OPRACOWANIA :

1. Wstęp
2. Analiza terenu istniejącego
3. Projekt oznakowania dla tymczasowej organizacji ruchu
4. Uzgodnienia

## CZĘŚĆ RYSUNKOWA :

1. Plansza organizacji ruchu – roboty związane z budową oświetlenia metodą bezwykopową i w wykopie otwartym 1:500

Rys.1

## **1. WSTĘP**

### **1.1 PODSTAWA OPRACOWANIA :**

Podstawą opracowania jest zlecenie Gminy Miasta Gdynia

### **1.2 CHARAKTERYSTYKA OPRACOWANIA:**

Projekt budowlany obejmuje:

- Organizację ruchu na czas budowy oświetlenia

### **1.3 CEL I ZAKRES OPRACOWANIA:**

Celem opracowania jest zaprojektowanie organizacji ruchu na czas budowy oświetlenia w ulicy Dantyszka w Gdyni oraz odbudowa nawierzchni chodników po wykonanych robotach instalacyjnych.

### **1.4 MATERIAŁY WYJŚCIOWE :**

Do opracowania otrzymano :

- mapę do celów projektowych w skali 1: 500
- projekt branżowy - oświetlenia

## **2. ANALIZA STANU ISTNIEJĄCEGO :**

Ulica Dantyszka na omawianym odcinku łączy ulicę Opata Hackiego z ul. Ramułka. Jest ulicą na omawianym odcinku o jezdni asfaltowej z obustronnymi chodnikami.

Z omawianego odcinka ul. Dantyszka można dojechać pod poszczególne budynki nr 2-8 poprzez sięgacze z rozmieszczonymi wzdłuż miejscami postojowymi. Dojazdy są wykonane o nawierzchni z asfaltowej.

## **3. Projekt oznakowania dla tymczasowej organizacji ruchu**

Roboty wykonywane będą zarówno w wykopie otwartym jak i metodą bezwykopową (przeciskiem) pod nawierzchniami ulic:

- Ułożenie kabli oświetlenia metodą bezwykopową
- Rozebranie istniejących nawierzchni chodnika, trawnika w celu ułożenia kabli oświetlenia
- Ułożenie odbudowywanych warstw konstrukcyjnych nawierzchni chodników i zieleni

Należy tak przeprowadzić poszczególne roboty w wykopie otwartym, aby były wykonywane przy jak najmniejszym zwężeniu chodników, pozostawiając pas ruchu dla pieszych o szerokości min 1 m. Roboty należy oznakować zgodnie z załączonymi do projektu rysunkami.

Ze względu na umożliwienie ruchu pieszego przynajmniej jedną stroną ulicy, zaprojektowano organizację ruchu tak, że Wykonawca może podzielić ją na przynajmniej 3 etapy  
Chodniki i trawniki należy odbudować w istniejącej technologii

## **4. Uzgodnienia :**

Projekt tymczasowej organizacji ruchu został przedstawiony do uzgodnienia w Zarządzie Dróg i Zieleni w Gdyni.

UKR.BG/SZ-7332/328/2010/4942

Gdynia, 14.07.2010r.

„Elektrouługa” Wielobranżowa  
Pracownia Projektowa  
ul. Pomorska 46A/13  
81-314 Gdynia

**Dotyczy: Tymczasowej organizacji ruchu na czas budowy oświetlenia na ul. Dantyszka w Gdyni.**


Zarząd Dróg i Zieleni w Gdyni zatwierdza tymczasową organizację ruchu na czas budowy oświetlenia na ul. Dantyszka.

Przed przystąpieniem do robót należy załatwić sprawy związane z zajęciem pasa drogowego zgodnie z Rozporządzeniem Rady Ministrów z dnia 1 czerwca 2004 r. w sprawie określenia warunków udzielania zezwoleń na zajęcie pasa drogowego (Dz. U. Nr 140 poz. 1481 z 2004 r.).

W zał.: projekt j.w. – 2 egz.

Z up. Prezydenta Miasta Gdyni

*mgr inż. Stefan Benkowski*  
Kierownik Działu Dróg ZDIZ

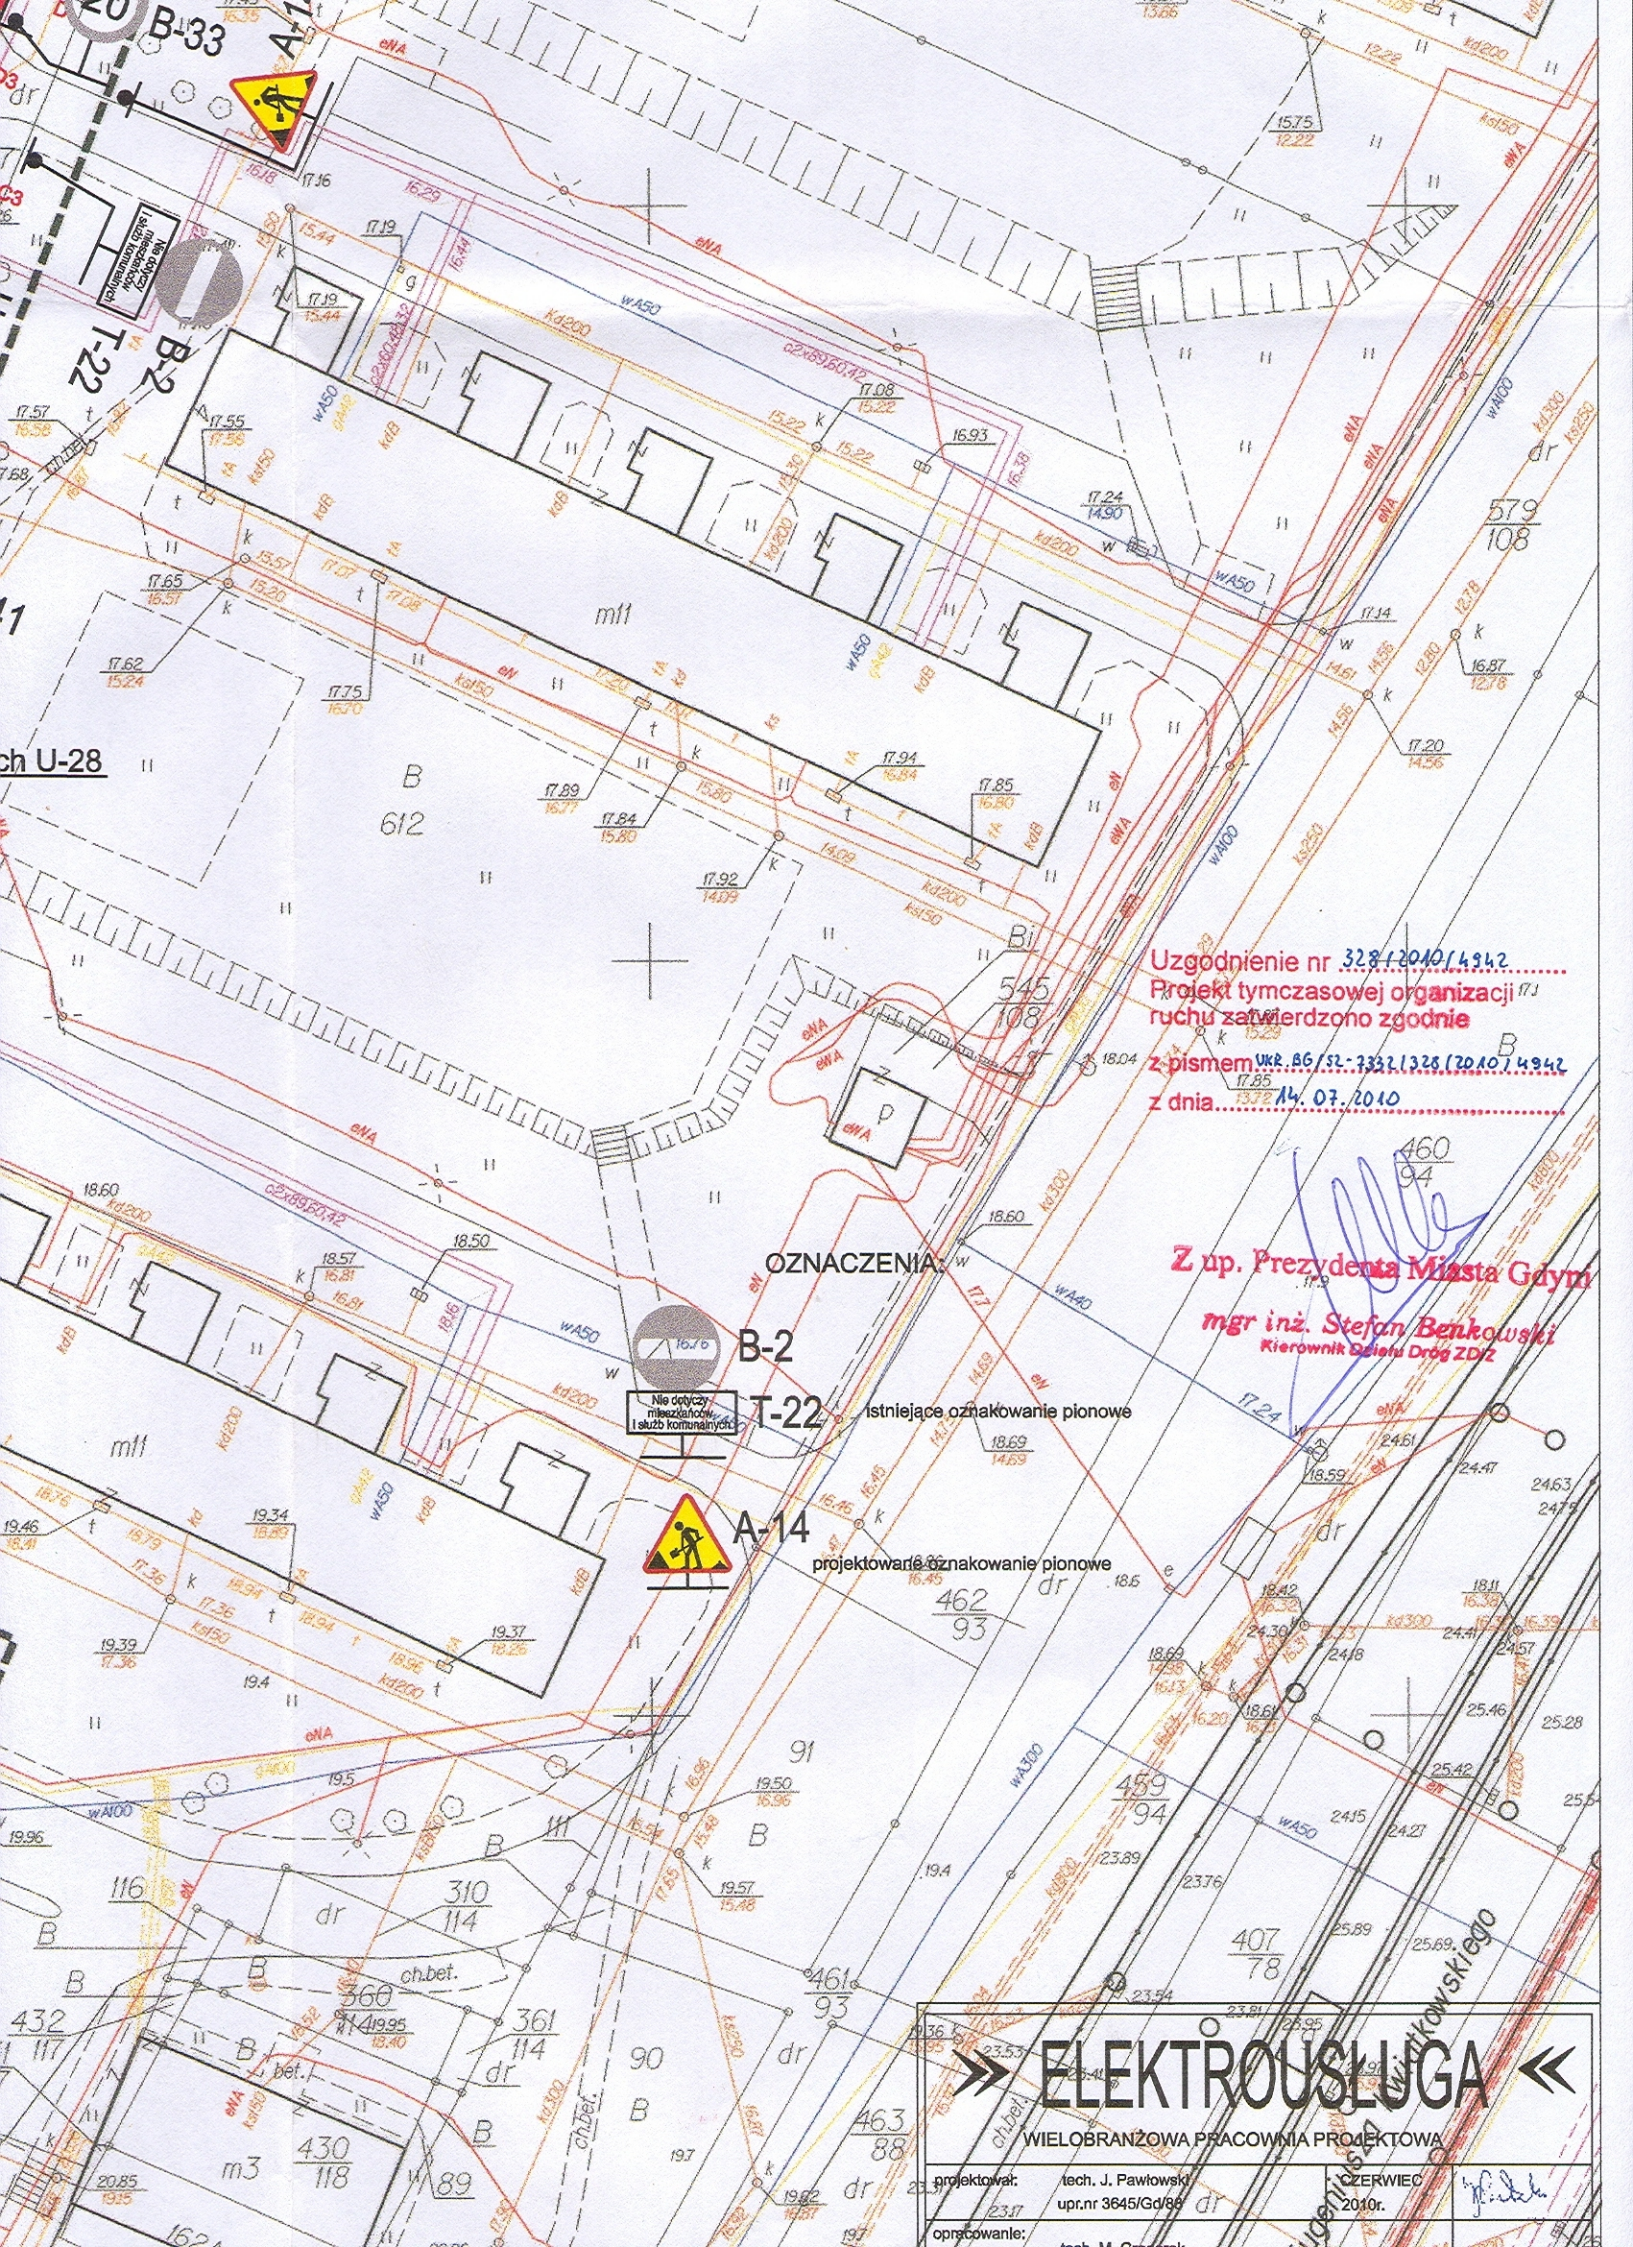

Uzgodnienie nr 328/2010/4942  
 Projekt tymczasowej organizacji  
 ruchu zatwierdzono zgodnie  
 z pismem UKR.86/52-233/1328/2010/4942  
 z dnia 14.07.2010

Z up. Prezydenta Miasta Gdyni  
 mgr inż. Stefan Benkowski  
 Kierownik Biura Dróg ZDZ

OZNACZENIA:



B-2

T-22

istniejące oznakowanie pionowe



A-14

projektowane oznakowanie pionowe

**ELEKTROUSŁUGA**

WIELOBRANŻOWA PRACOWNIA PROJEKTOWA

projektował: tech. J. Pawłowski  
 opr.nr 3645/Gd/99  
 opracowanie: tech. M. G...  
 CZERWIEC 2010r.

**MAPA SYTUACYJNO-WYSOKOŚCIOWA  
Z INWENTARYZACJĄ URZĄDZEŃ PODZIEMNYCH  
skala 1:500  
MAPA DO CELÓW PROJEKTOWYCH**

obiekt: GDYNIA, ul. Dantyszka  
Nr sekcji: 50-16 (13-a/13-a-3)  
Obreb: GD 25, GD 28  
Nr działki: 65,66,215/60,216/60,217/60 i inne  
Mapę zaktualizowano na dzień: 17.05.2010r.  
Układ współrzędnych: GDANSK 70  
Układ odniesienia: Króńsztađ

Prace polowe: inż. P. Piasecki  
Prace kameralne: inż. P. Piasecki  
Nr KERG: 5016-22B/2010  
Data: 31.05.2010r.

-----: zakres opracowania  
-----: elementy projektowane

Znaki osnowy geodezyjnej podlegają ochronie (art.15 Prawo geodezyjne i kartograficzne)

Pomiar szczegółów terenowych metoda bezpośrednia bez prawego ustalenia granic działek.

Uwaga! Nie wyklucza się istnienia innych, nie wykazanych na niniejszej mapie urządzeń podziemnych, które nie były zgłoszone do inwentaryzacji, lub o których brak jest informacji w instytucjach branżowych.

**GEO-UsŁUGA**  
Usługi Geodezyjne i Inżynierskie  
81-718 Sopot, ul. Narbka 1/8  
NIP 585 100 28 52, Regon 140451821  
tel. fax 58 227 22 22, 22 22 22 22

inż. Paweł Piasecki  
geodeta, starszy  
uprawnienia nr 1111

**URZĄD MIASTA GDYNI WYDZIAŁ GEODEZJI  
REPERT DOKUMENTACJI  
GEODEZYJNO-KARTOGRAFICZNEJ**  
Wzrostem numeracja: 01-02-03-04-2515-