
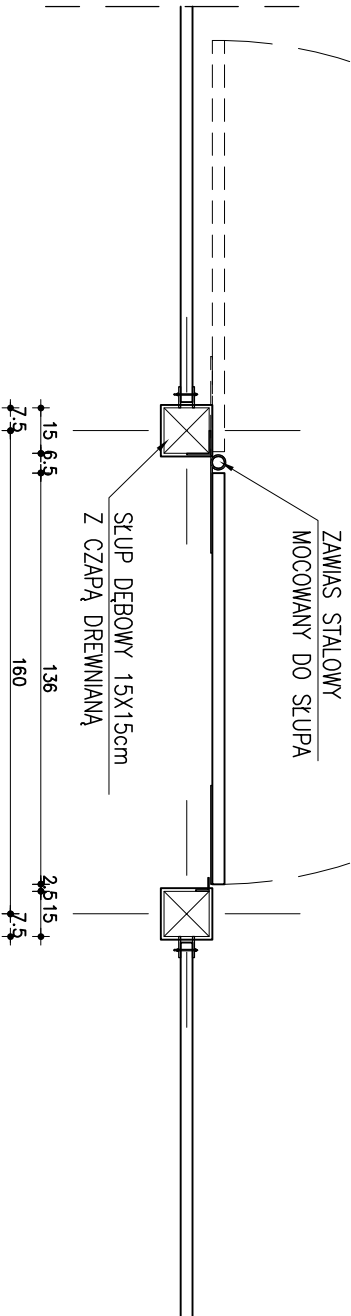


PRZEKRÓJ PRZESŁUPY
SKALA 1:25


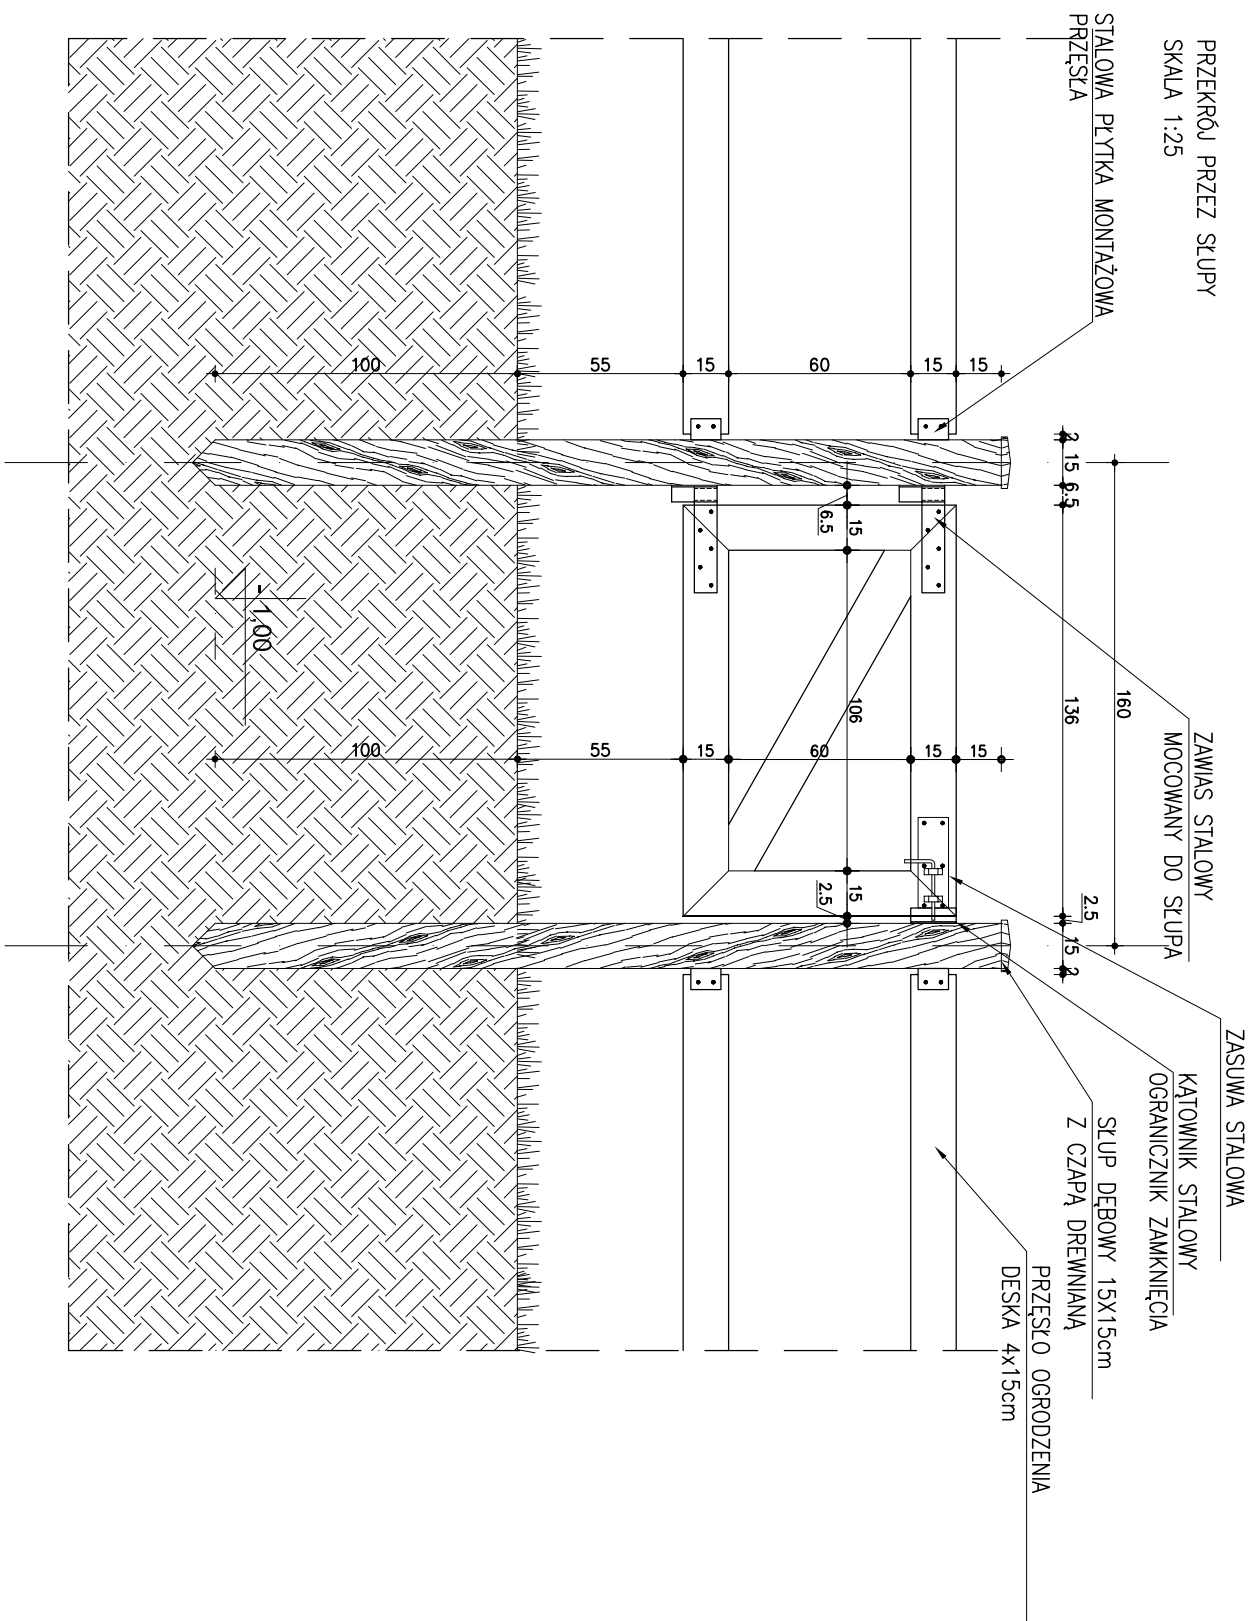


"Obiekt należy wykonać zgodnie ze sztuką budowlaną oraz obowiązującymi w Polsce normami budowlanymi i wykonawczymi"

"Wszystkie materiały użyte do realizacji obiektu muszą posiadać odpowiednie atesty i certyfikaty stwierdzające ich przydatność w budownictwie"

[illegible]

FURTKA DREWNIANA
skala 1:25

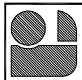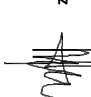	
STUDIO ARCHITEKTONICZNE KWADRAT Sp.z.o.o 81-524 GDYNIA, ul. Światłopetka 59 tel 664-91-70	
Temat	OŚRODEK HIPOTERAPII GDYNIA – ORŁOWO, ul. Społdzielca
Nazwa projektu	PROJEKT WYKONAWCZY
Nazwa rysunku	FURTKA DREWNIANA
Zespół projektowy	arch. loczek Droszcz
	
Sprawdził	mgr inż. arch. Adam Kościelna
Nr umowy	Nr rys..
07.2010	04

UWAGI

1. WSZYSTKIE PRZĘSLA STALOWE OGRODZENIA/ MALOWANE NA KOLOR RAL 7042

2.WSZYSTKIE SŁUPKI I RAMY I ELEMENTY
STALOWE OGRÓDZENIA
MALOWANE NA KOLOR RAL 7042