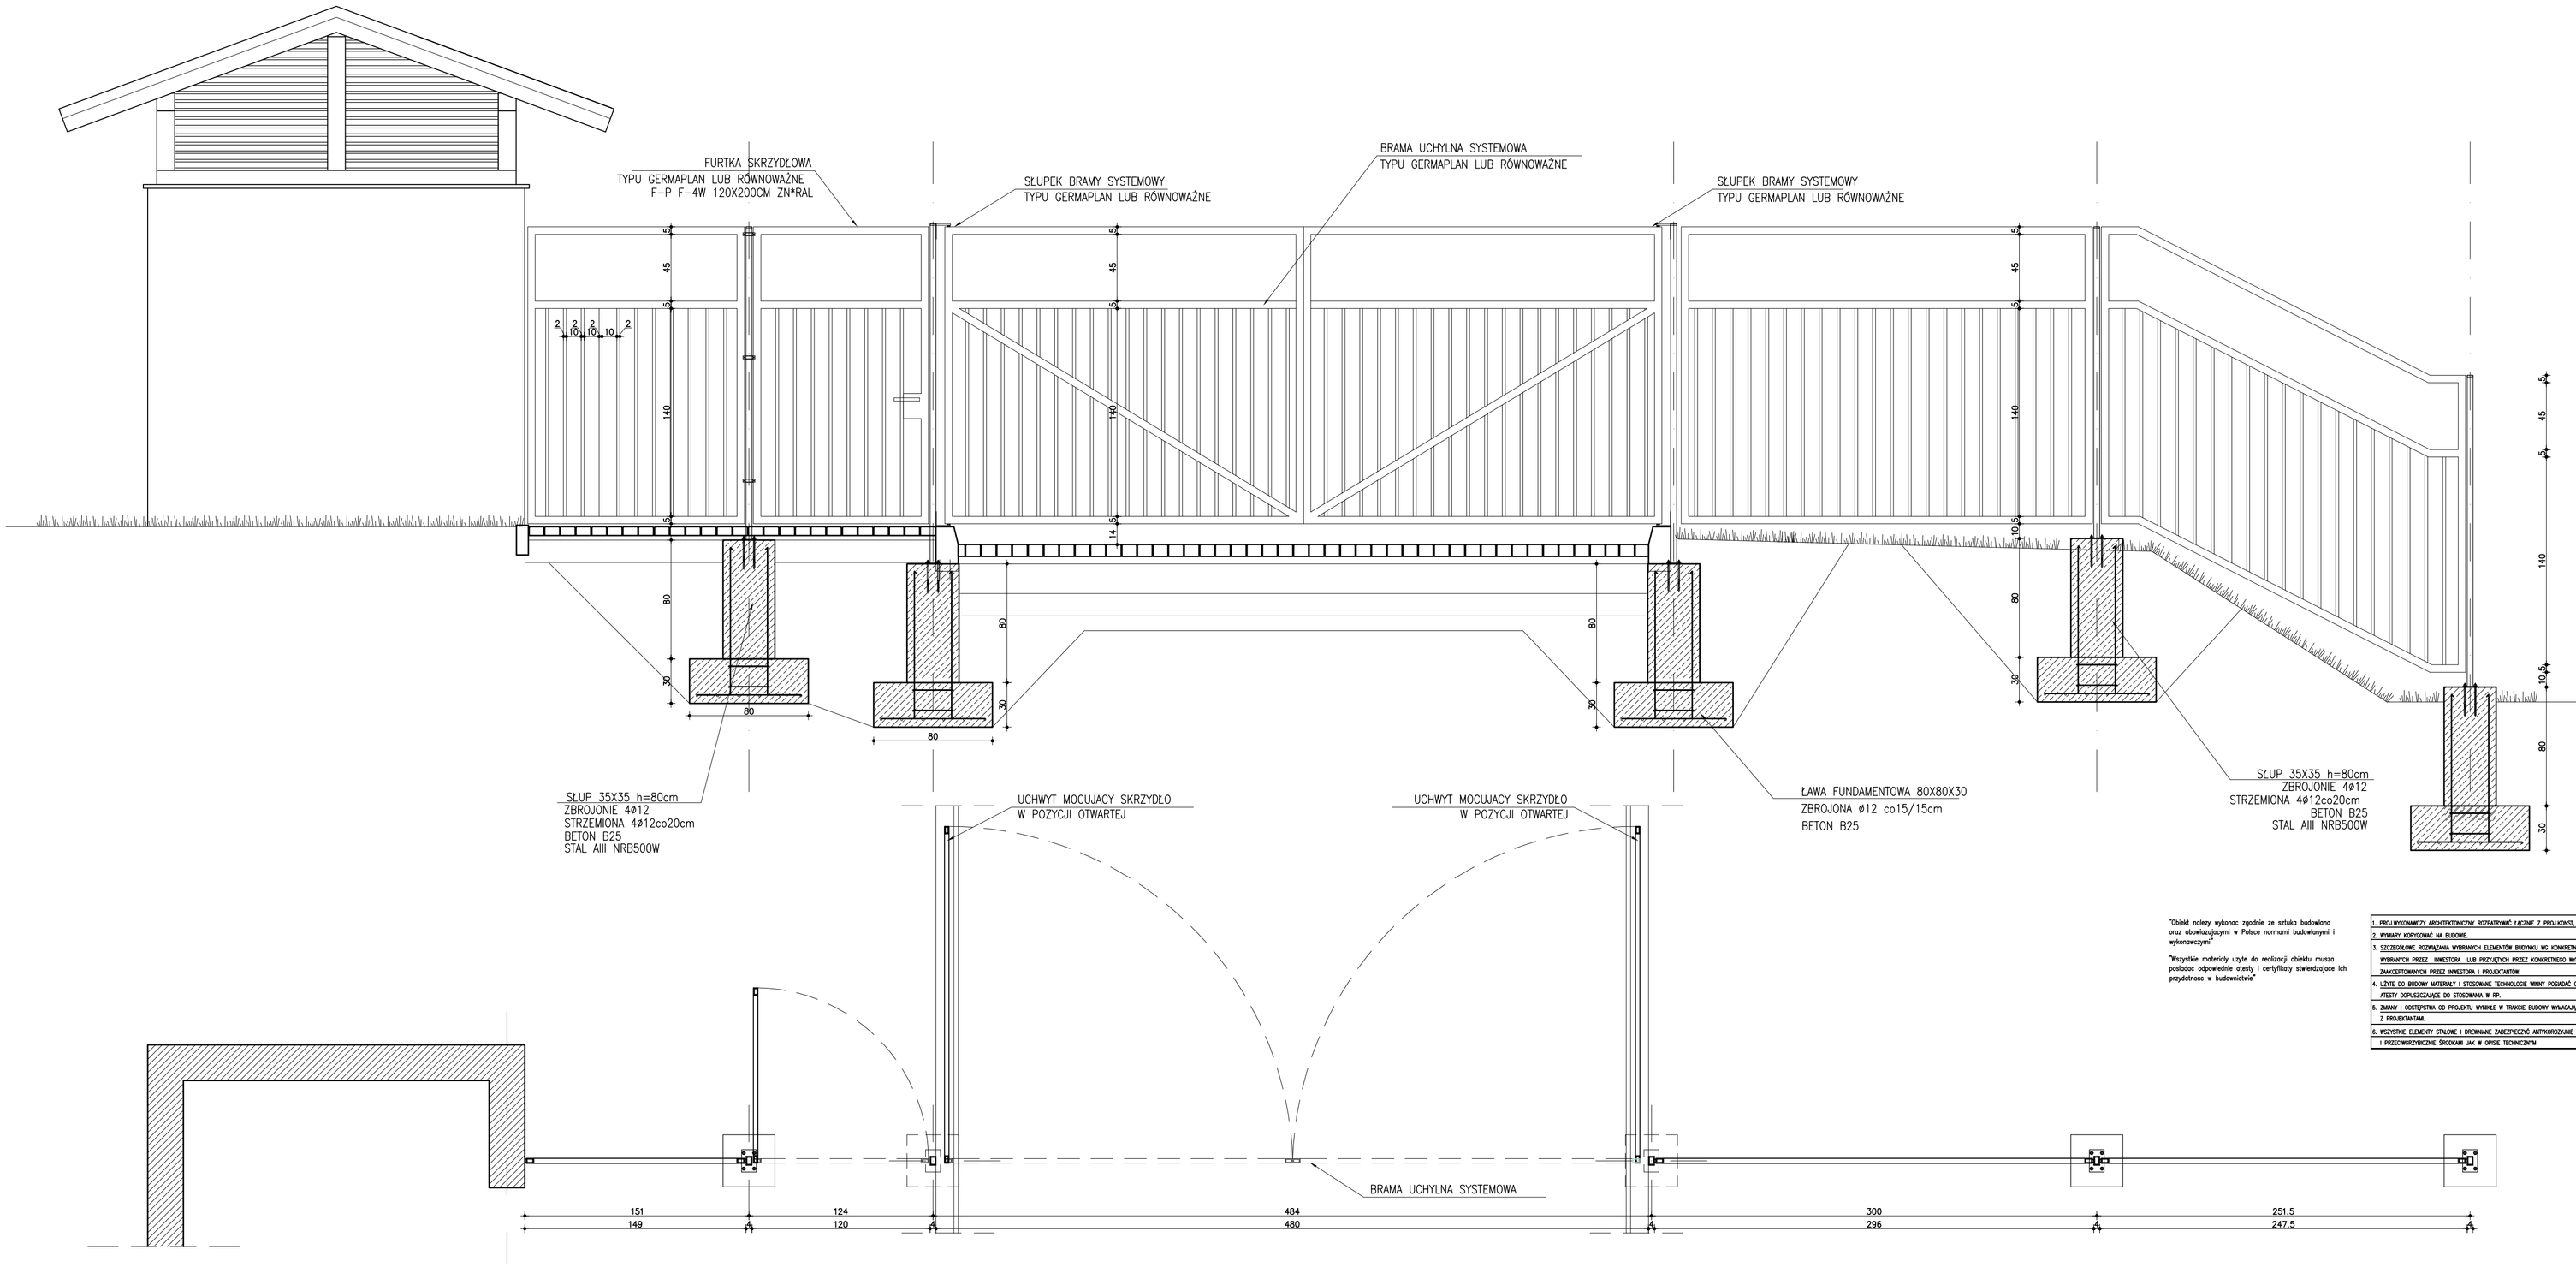

UWAGI:
1.WSZYSTKIE PRZĘSŁA STALOWE OGRODZENIA MALOWANE NA KOLOR RAL 7042

2.WSZYSTKIE SŁUPKI I RAMY I ELEMENTY STALOWE OGRODZENIA MALOWANE NA KOLOR RAL 7042

"Obiekt należy wykonać zgodnie ze sztuką budowlaną oraz obowiązującymi w Polsce normami budowlanymi i wykonawczymi"

"Wszystkie materiały użyte do realizacji obiektu muszą posiadać odpowiednie atesty i certyfikaty stwierdzające ich przydatność w budownictwie"

1. PROJ.WYKONAWCZY ARCHITEKTONICZNY ROZPATRYWAĆ ŁĄCZNIE Z PROJ.KONST, SANIT, ELEKTR.
2. WYMIARY KONTROLOWAĆ NA BUDOWIE.
3. SZCZEGÓŁOWE ROZWIĄZANIA WYBRANYCH ELEMENTÓW BUDYNKU WG KONKRETNYCH TECHNOL. WYBRANYCH PRZEZ INWESTORA LUB PRZYJĘTYCH PRZEZ KONKRETNEGO WYKONAWCĘ I ZAAKCEPTOWANYCH PRZEZ INWESTORA I PROJEKTANTÓW.
4. UŻYTE DO BUDOWY MATERIAŁY I ZASTOSOWANE TECHNOLOGIE MIMY POSIADAĆ ODPOWIEDNIE ATESTY DOPUSZCZAJĄCE DO STOSOWANIA W BP.
5. ZMIANY I ODSTĘPSTWA OD PROJEKTU WYNIKŁE W TRAKCIE BUDOWY WYMAGAJĄ UZGODNIEŃ Z PROJEKTANTAMI.
6. WSZYSTKIE ELEMENTY STALOWE I DREWNIANE ZABEZPIECZYĆ ANTYKOROZYJNIE.
I PRZECIWPRZYPALNE ŚRODKAMI JAK W OPISIE TECHNICZNYM

FURTKA SKRZYDŁOWA I SYSTEMOWA BRAMA WJAZDOWA

skala 1:25

STUDIO ARCHITEKTONICZNE
KWADRAT Sp.z.o.o
KWADRAT 81-524 GDYNIA ul. Świętopełka 59 a
tel 664-91-70

Temat	OŚRODEK HIPOTERAPII GDYNIA-ORŁOWO, ul.Spółdzielcza	
Nazwa projektu	PROJEKT WYKONAWCZY	
Nazwa rysunku	SYSTEMOWA BRAMA WJAZDOWA	1:25
Zespół projektowy	arch. Jacek Droszcz	Uprawnienia 3355/Gd/88
Sprawdził	mgr inż.arch. Adam Kościecha	PO/KK/139/2006
Data 07.2010	Nr umowy	Nr rys. 05