


OBJAŚNIENIA :



Numer otworu
Otwór badawczy



Linia i numer przekroju
geotechnicznego

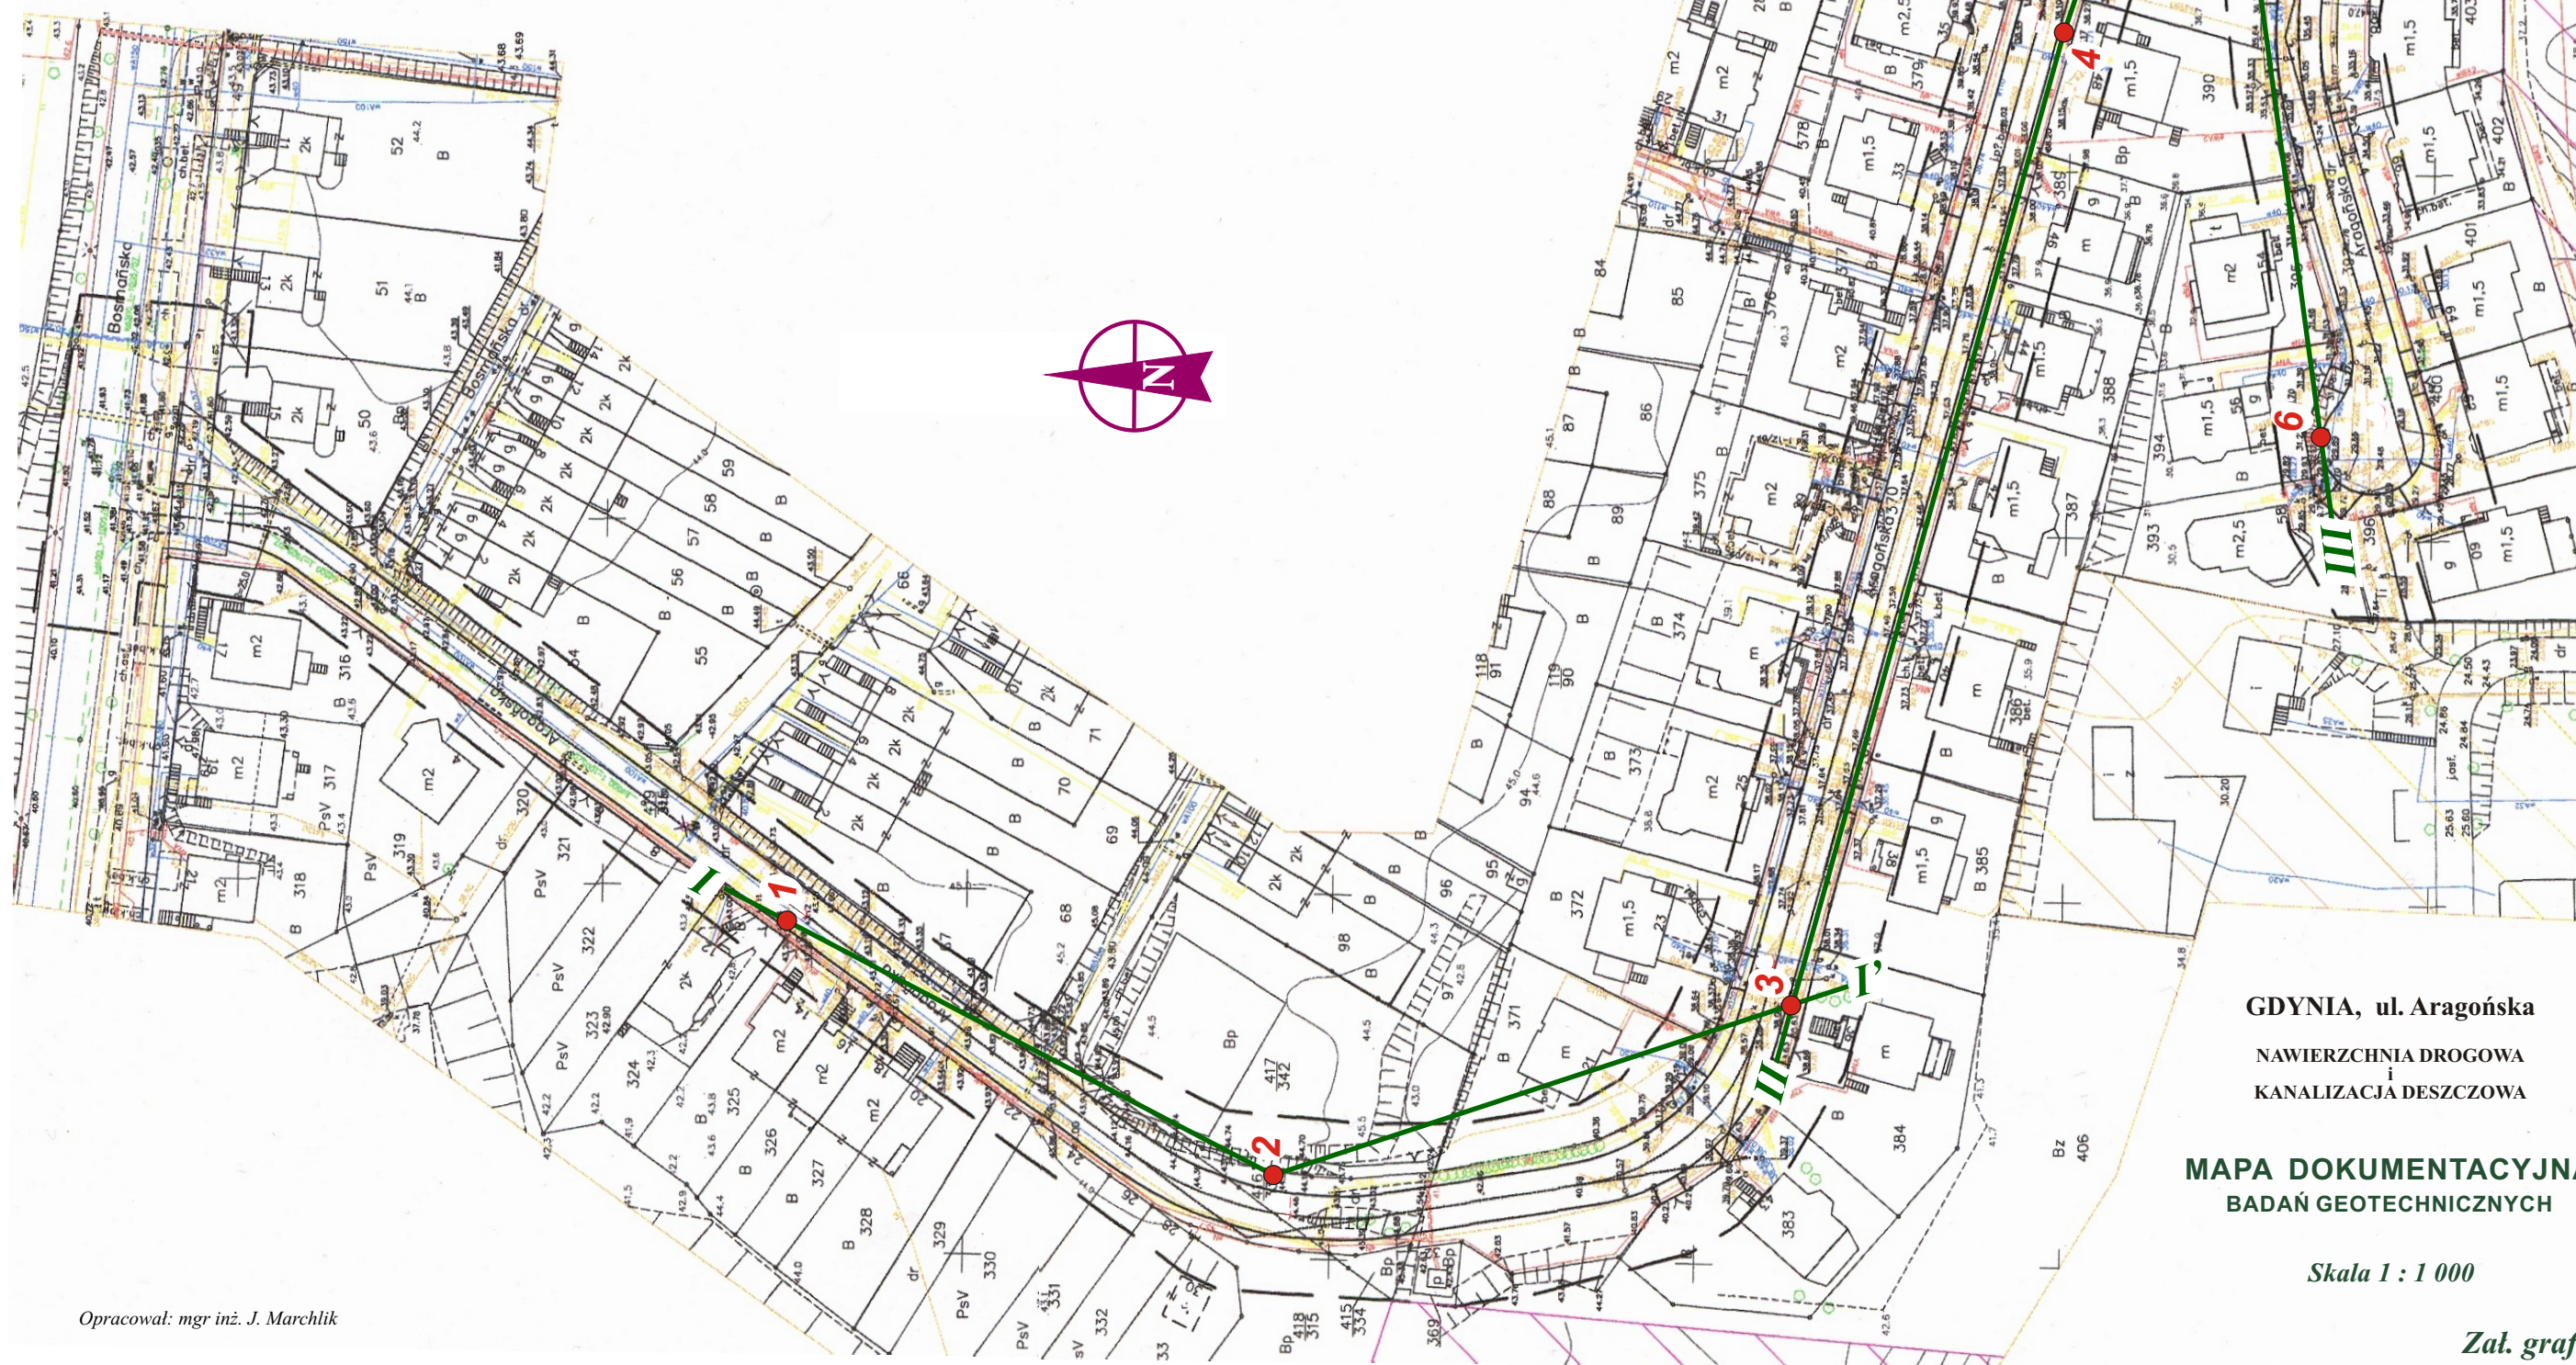

GDYNIA, ul. Aragońska

NAWIERZCHNIA DROGOWA
i
KANALIZACJA DESZCZOWA

MAPA DOKUMENTACYJNA
BADAŃ GEOTECHNICZNYCH

Skala 1 : 1 000