


PROFIL PODŁUŻNY B–C–D

D SKALA 1 : 100/500

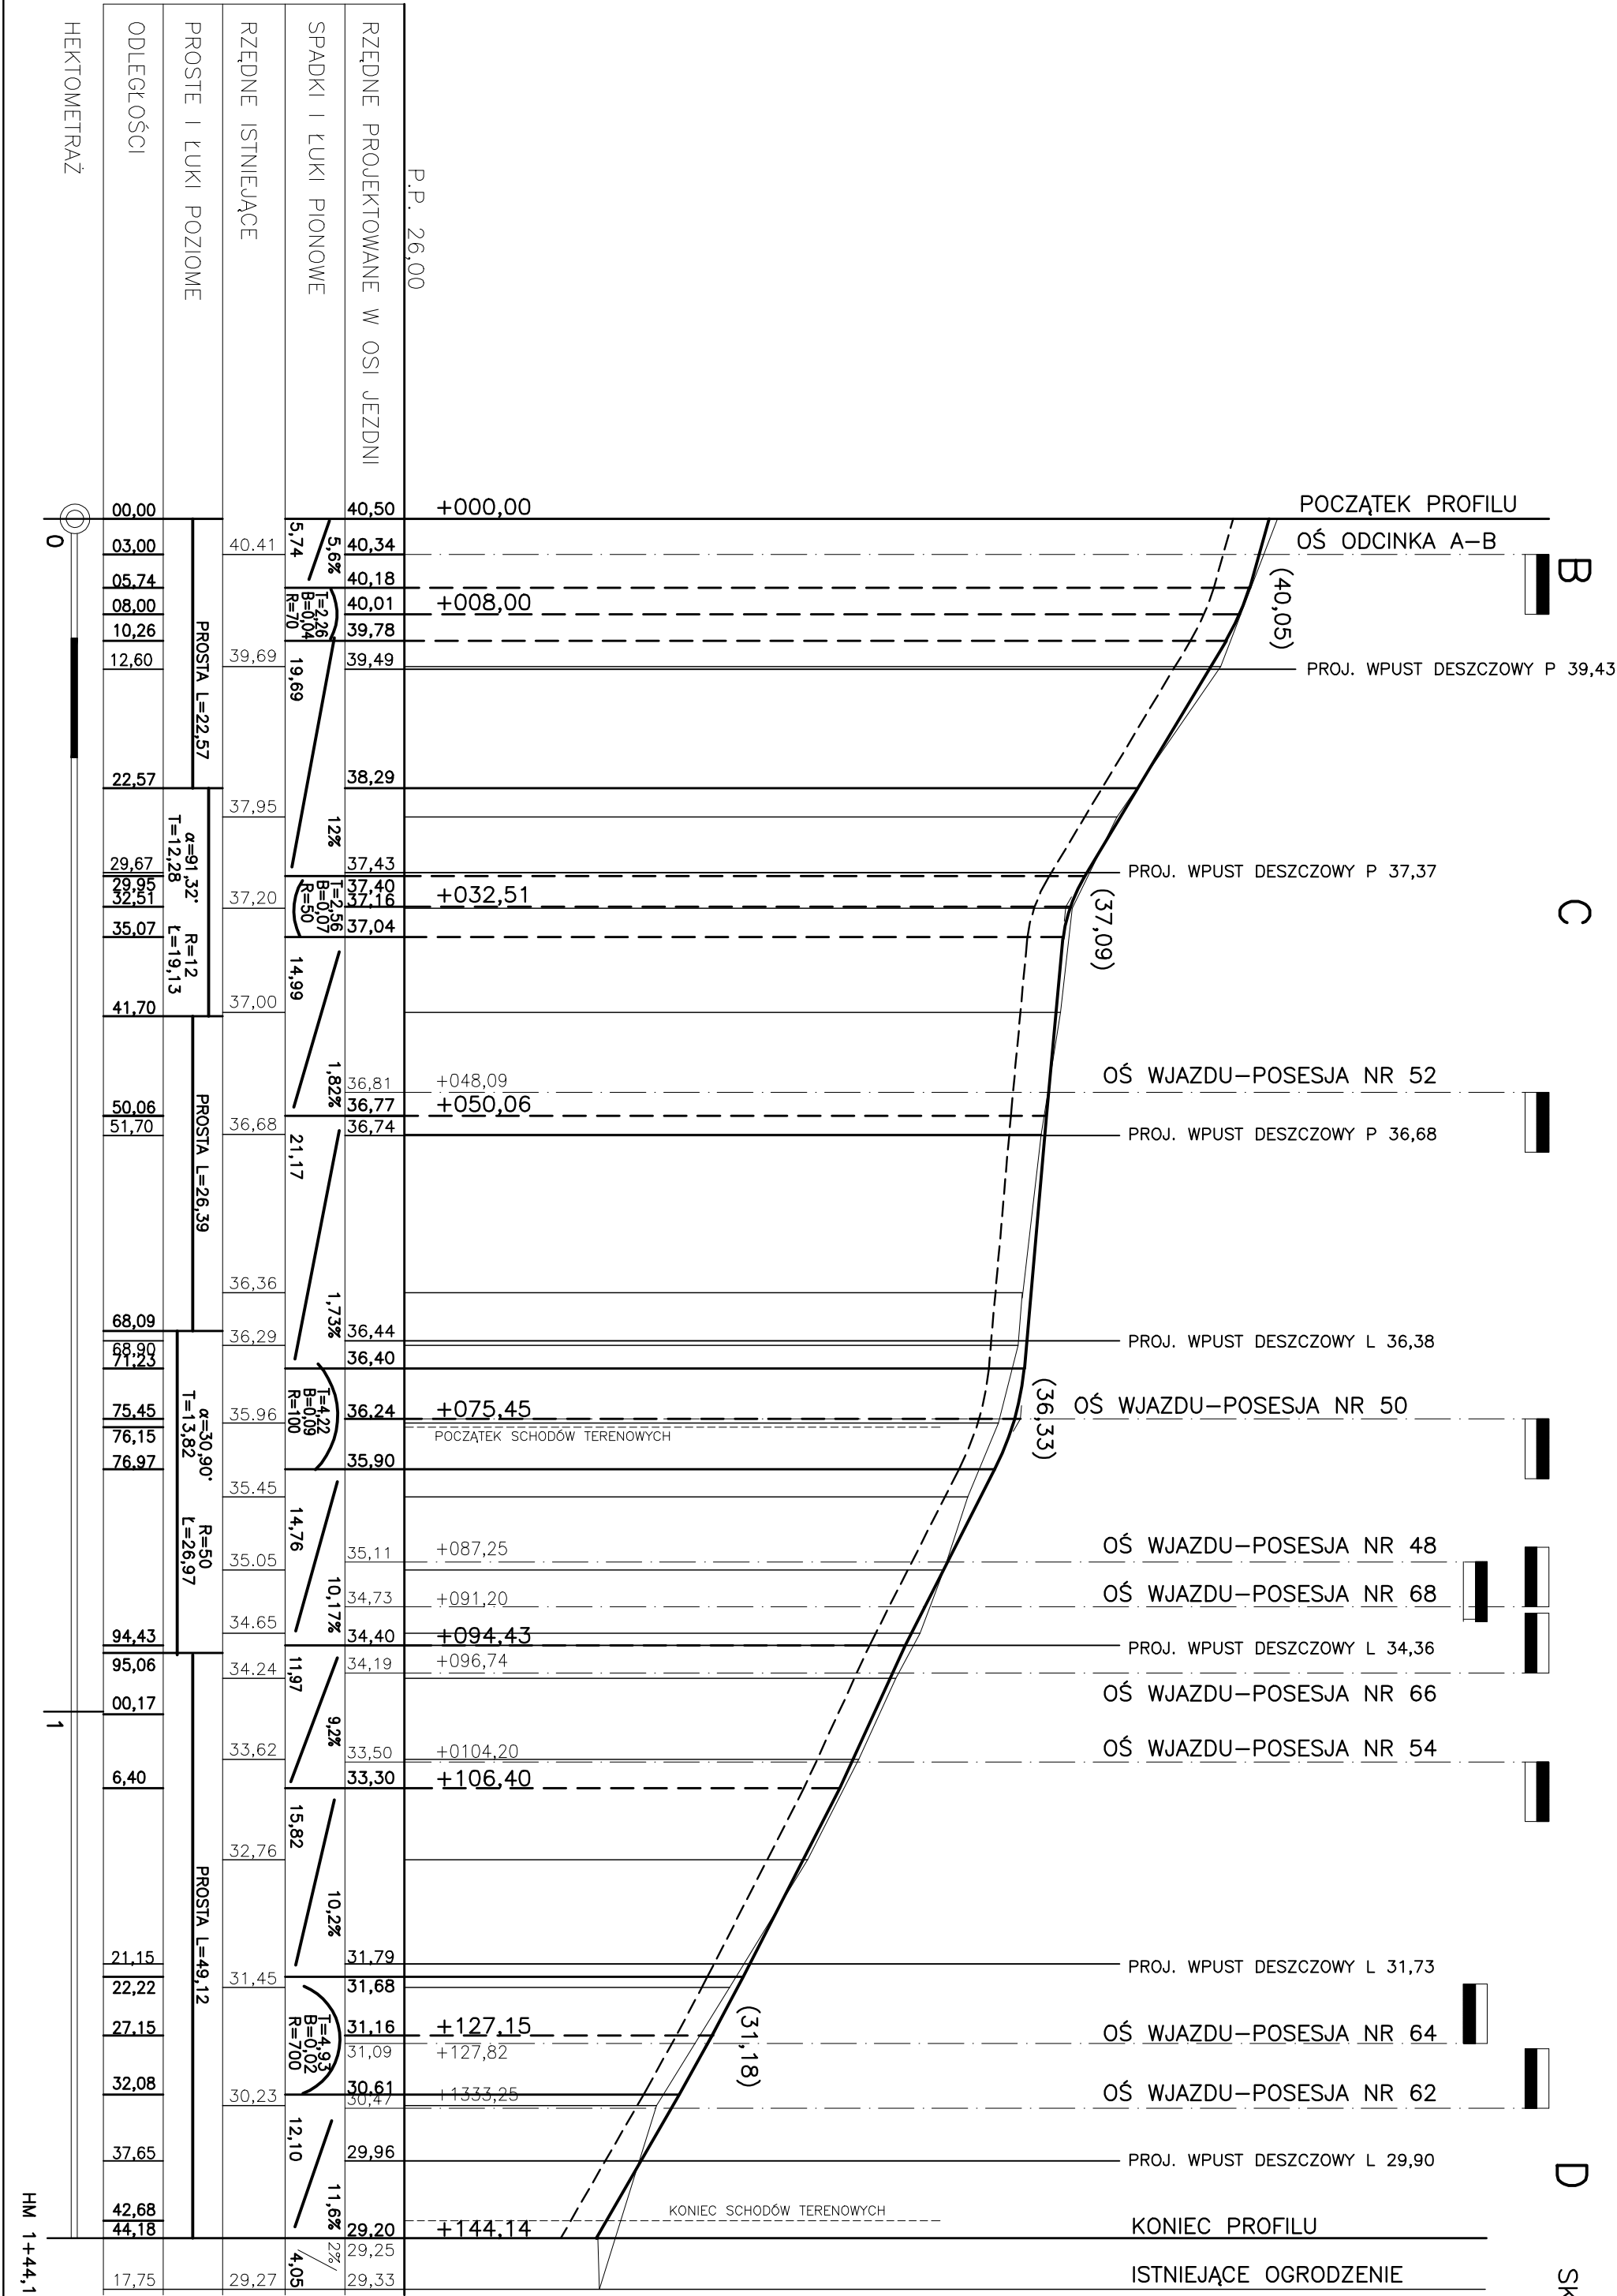

Zakład Projektowo-Wykonawczy	
ul. Dąbrowskiego 15, 01-040 Warszawa, tel. 022 666 10 12	
Nazwa rysunku	
PROFIL PODŁUŻNY B–C–D	
Skala 1:100/500	
Temat:	
Projekt ul. Aragońskiej w Gdyni	
Autor:	Sprawdził:
mjr inż. A. TOPOLEWICZ	inż. L. Sosnowski
upr. nr WZDP 66/71	upr. nr 3898/Gd/89
2010	NR RYS. DZA