

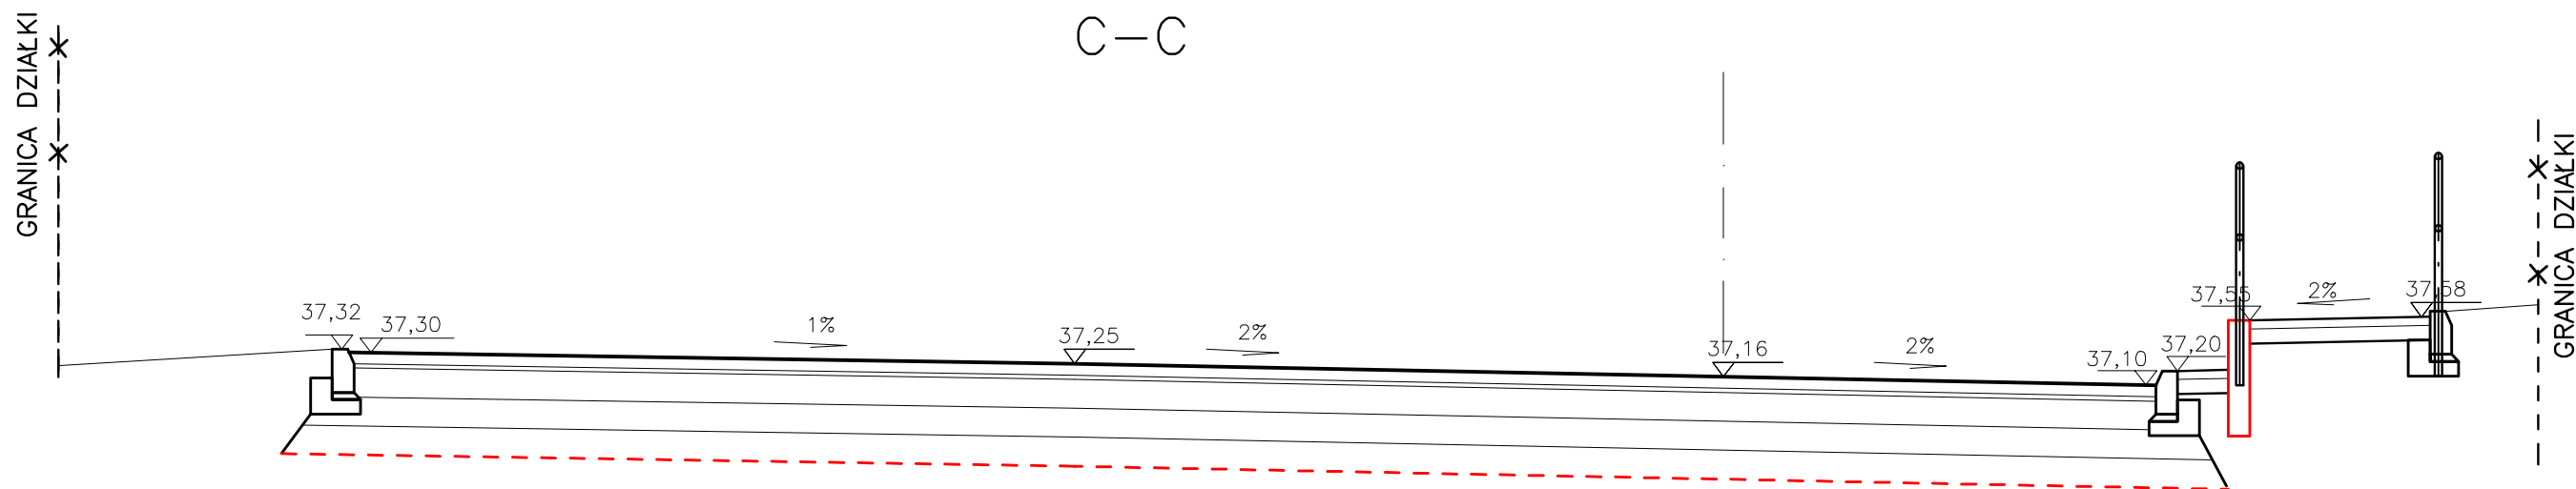


PP 38.00

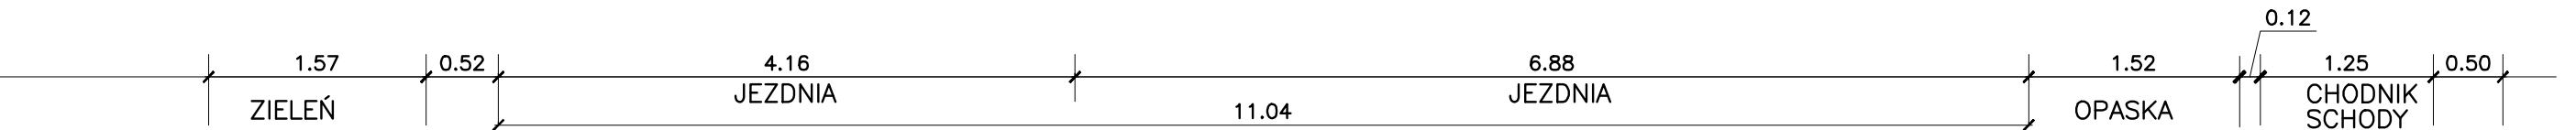

PP 36.00

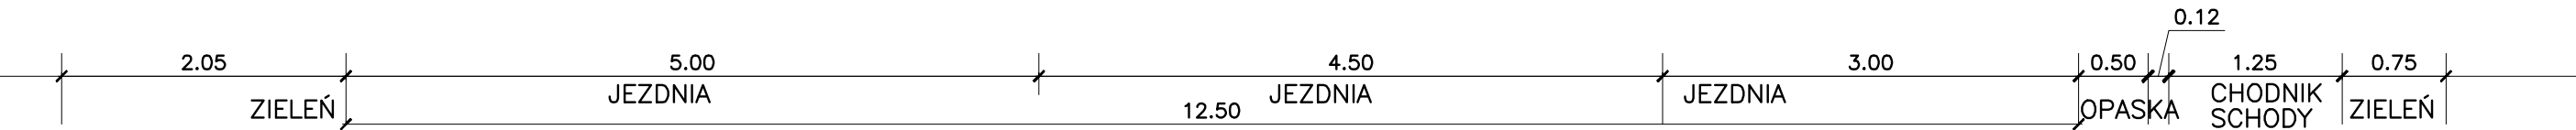

Zakład Projektowo-Wykonawczy Piotr Depczyński <small>ul. Draczyńskiego 15 80-381 Gdańsk tel.(58) 658-15-22</small>	
TEMAT: Projekt ul. Aragońskiej w Gdyni	
RYSUNEK: PRZEKROJE NORMALNE SKALA 1:50	
AUTOR: mgr inż.A.TOPOLEWICZ upr. nr WZDP 66/71	SPRAWDZIŁ: inż. I. Sosnowski upr. nr 3898/Gd/89
04.2010	NR RYS. D3B