


PRZEKROJE KONSTRUKCYJNE
PROGÓW ZWALNIAJĄCYCH 1:50
U-16a

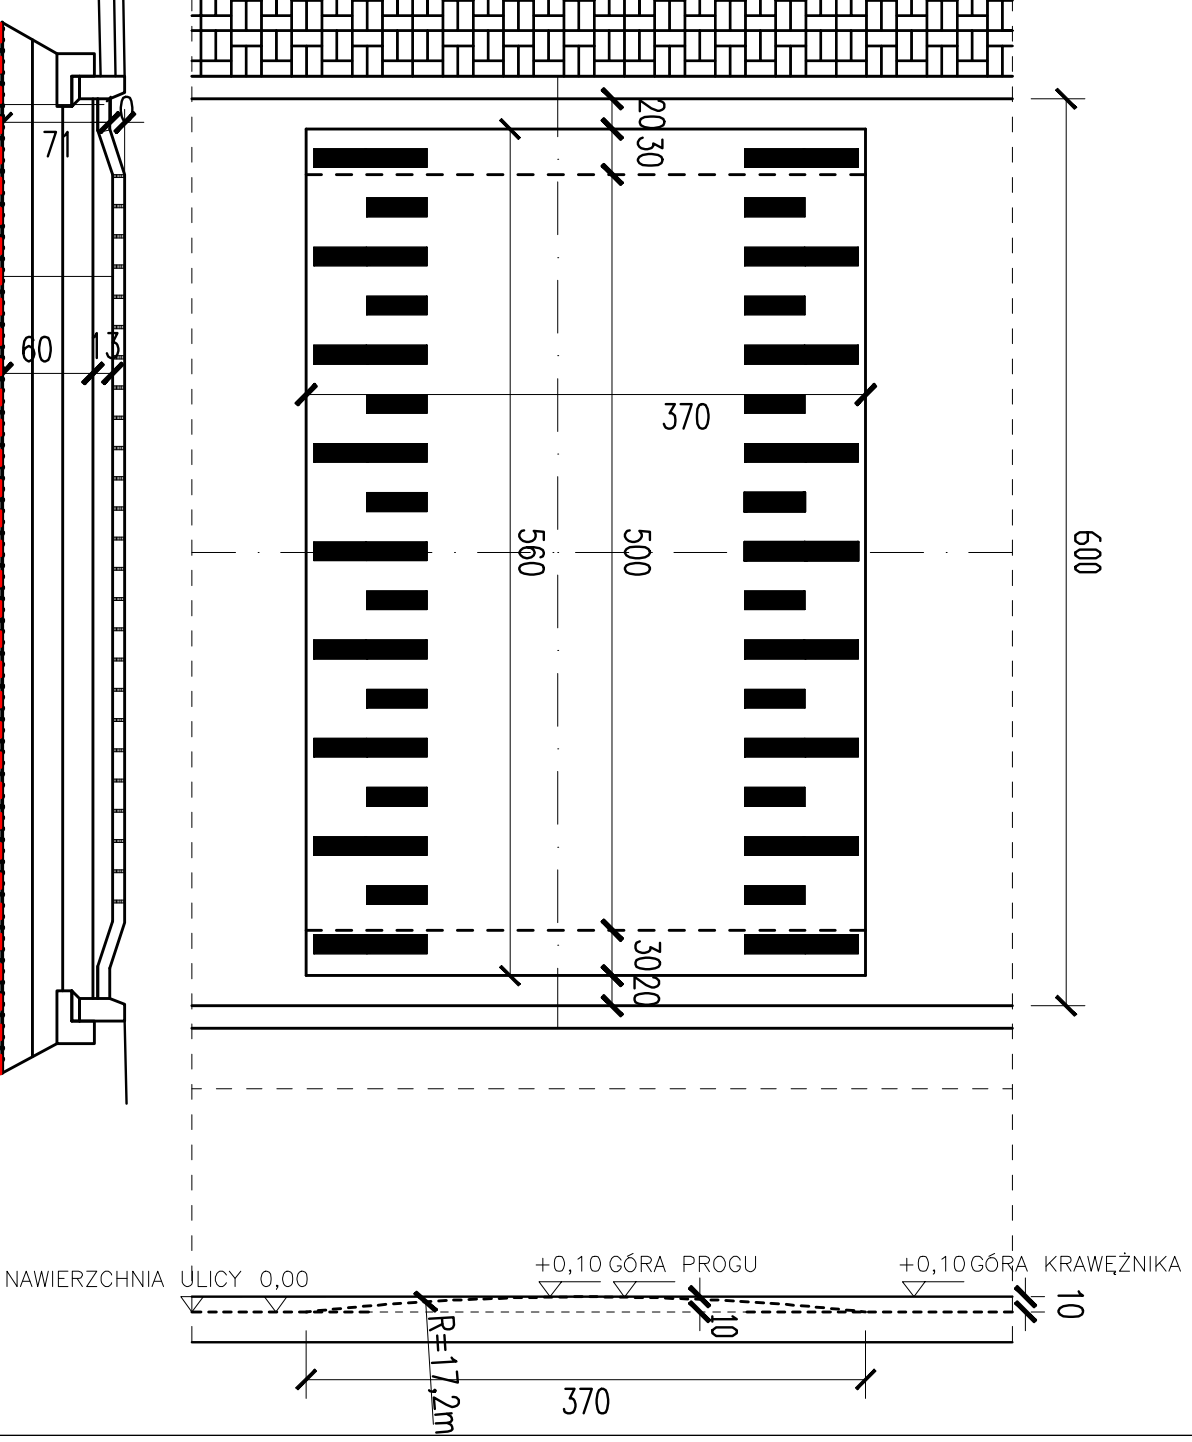

<h1>Załącznik Projektowo-Wykonalniczy</h1> <p>ul. Długoćskiego 15 80-581 Gdańsk tel./fax 58-55-15-22</p>	
<p>TEMAT:</p> <p>Projekt ul. Aragońskiej w Gdyni</p>	
<p>RYSUUNEK:</p> <p>PRZEKROJE KONSTRUKCYJNE</p> <p>SKALA 1:50</p>	<p>SPRAWDZIŁ:</p> <p>inż. I. Sosnowski</p> <p>upr. nr 3898/0d/89</p>
<p>AUTOR:</p> <p>mgr inż. A. TOPOLEWICZ</p> <p>upr. nr WZDP 66/771</p>	<p>NR RYS. D4A</p>
04.2010	