
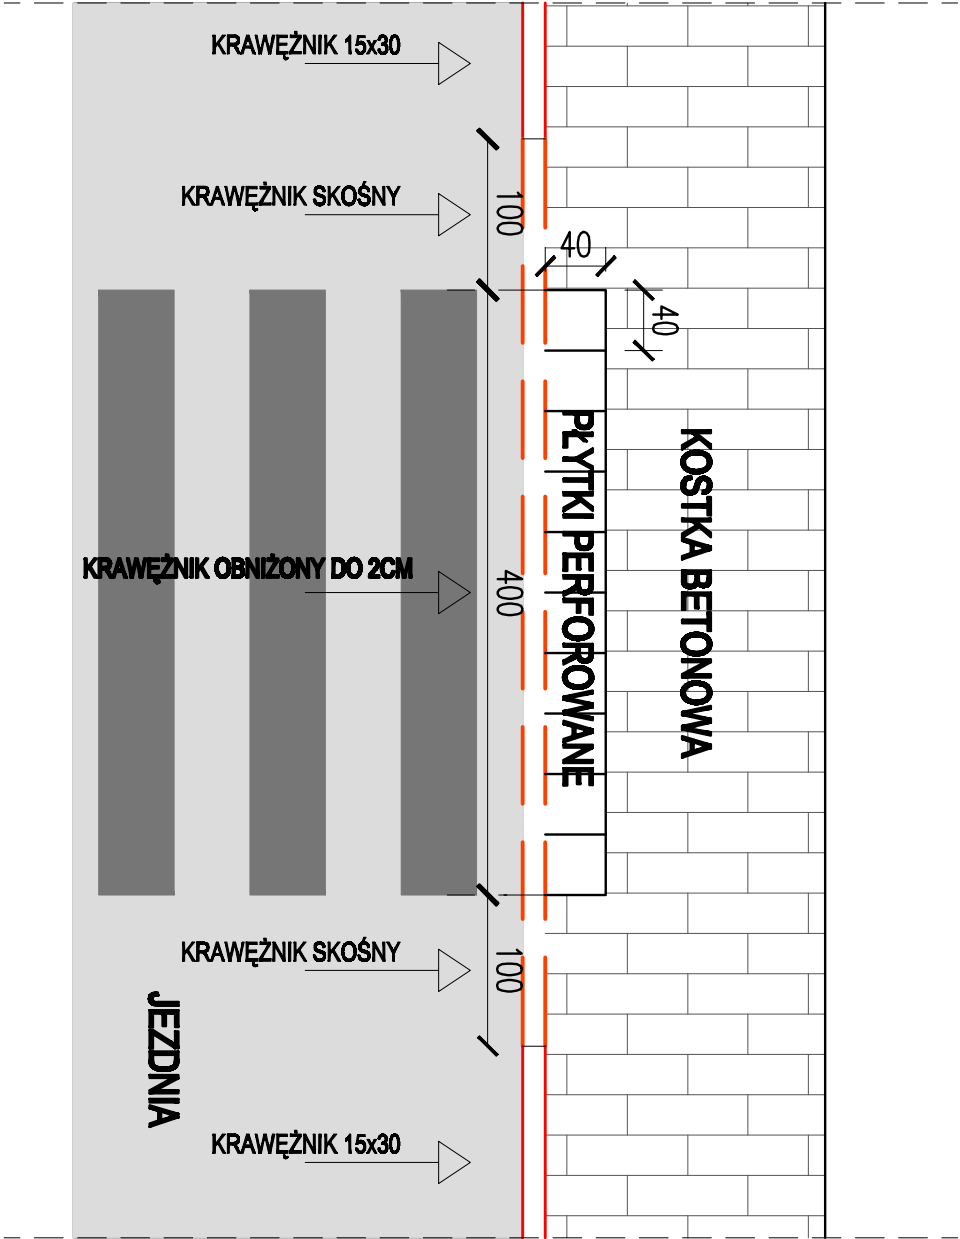


SZCZEGÓŁ ZEJŚCIA NA PRZEJŚCIU DLA PIESZYCH  
SKALA 1:50

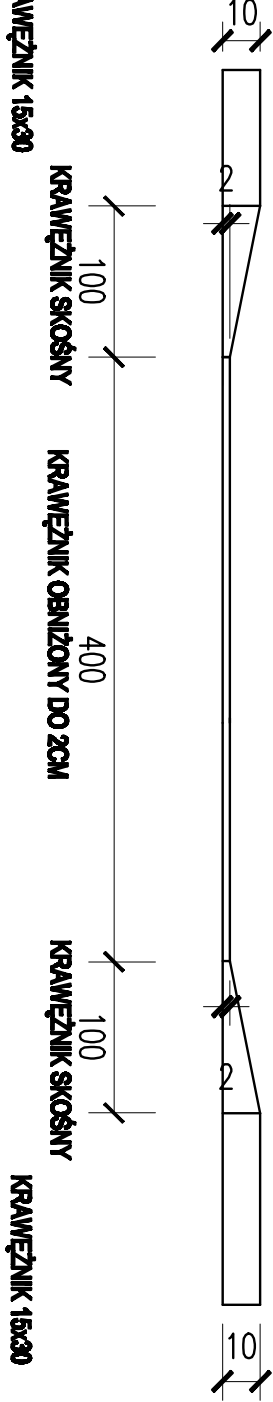

<b>Zakład Projektowo-Wykonawczy</b> Piotr Depczyński ul. Dąbrowskiego 16 80-241 Gdańsk, tel.(58) 556-16-22	
TEMAT: Projekt ul. Aragońskiej w Gdyni	
RYSUNEK: PRZEKROJE KONSTRUKCYJNE SKALA 1:50	
AUTOR: mgr inż.A.TOPOLEWICZ upr. nr WZDP 66/71	SPRAWDZIŁ: inż. I. Sosnowski upr. nr 3898/Gd/89
04.2010	NR RYS. D4B