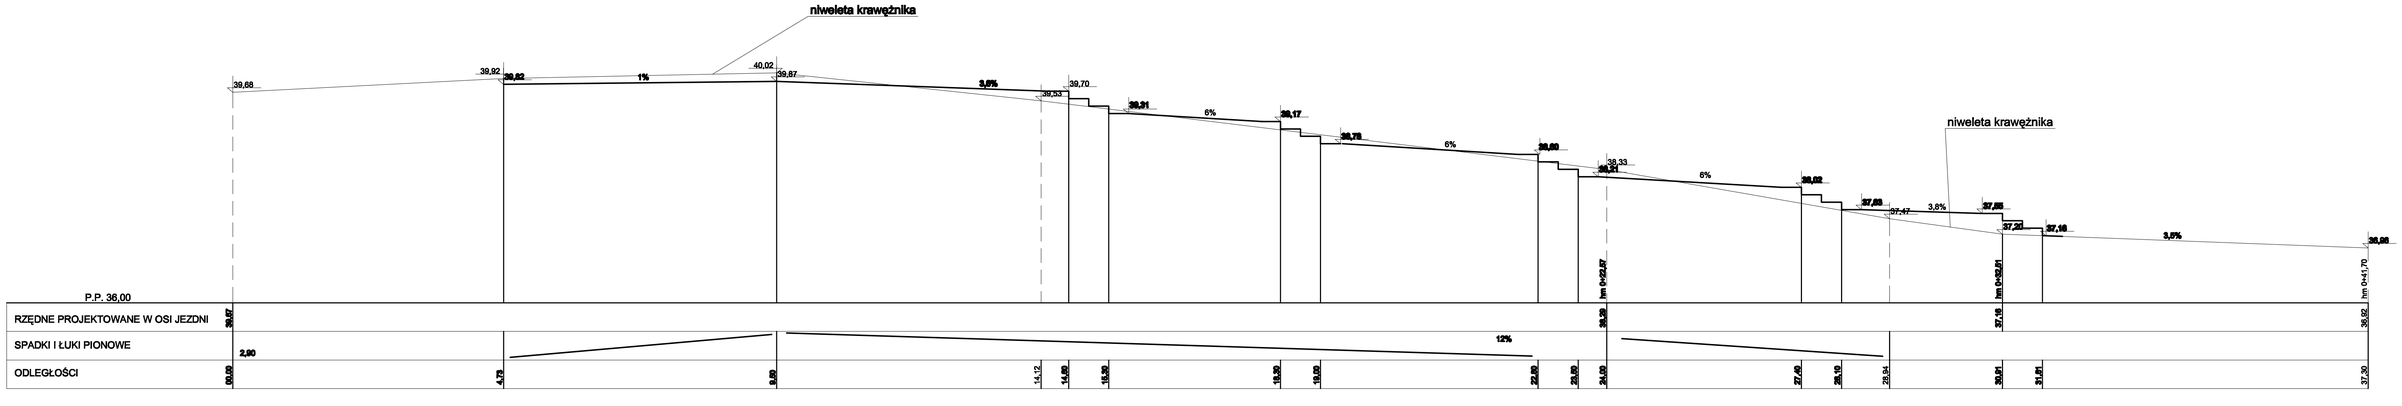

Zakład Projektowo-Wykonawczy
Piotr Depczyński
ul. Deszyńskiego 15 80-801 Gdańsk tel.(58) 556-15-22

NAZWA RYSUNKU:
PROFIL SCHODÓW NA ODCINKU B–C
SKALA 1:50

TEMAT:
Projekt ul.Aragońskiej w Gdyni

AUTOR:
mgr inż.A.TOPOLEWICZ
upr. nr WZDP 66/71

SPRAWDZIŁ:
inż. I. Sosnowski
upr. nr 3898/Gd/89

2010

NR RYS. D5A