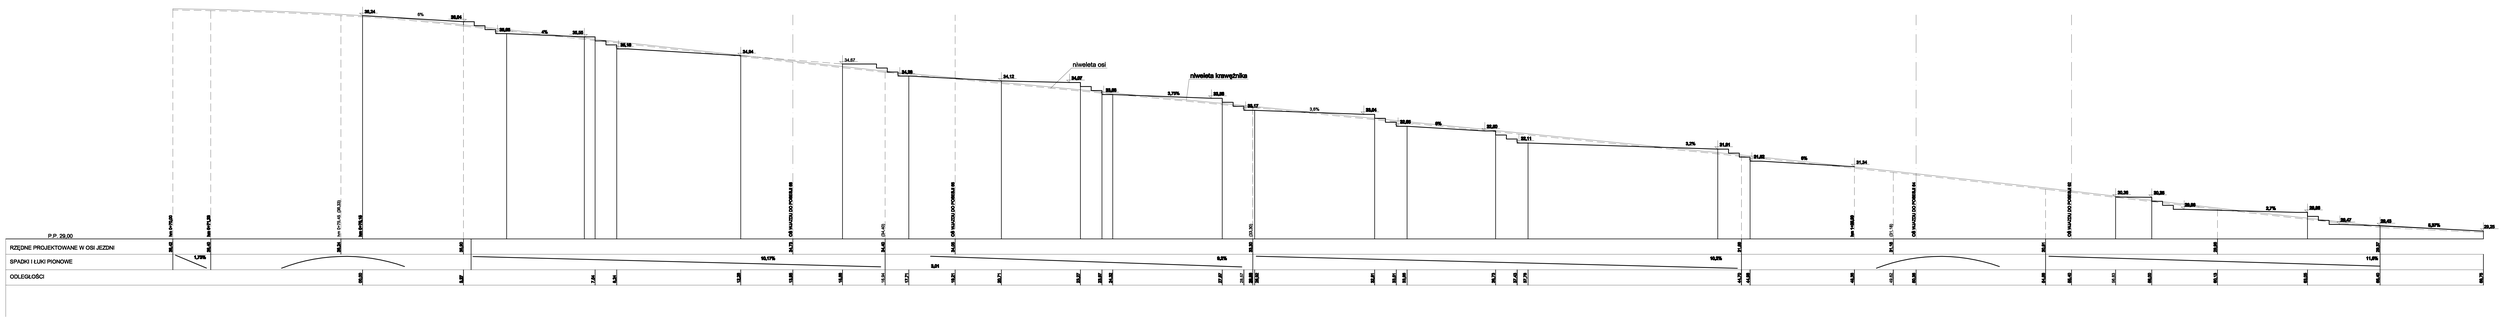

Zakład Projektowo-Wykonawczy
Piotr Dzierzyński
ul. Grzegorza z Gorlic 2/4m7, 80-290 Gdańsk
tel./fax: (0 58) 554 00 77
TYTUŁ: PROJEKT ZAGOSPODAROWANIA TERENU
SKRZYŻOWANIA
TEMAT: Projekt ul.Argonautów w Gdyni
AUTOR: mgr inż.A.TOPOLEWICZ upr. nr ADP 164/71
2010
SPRAWDZIŁ: mgr inż. T. Szerszeń upr. nr 3899/Gd/89
NR RYS: DSB