


WPUST DESZCZOWY

PRZEKRÓJ


A-A

SKALA 1:20

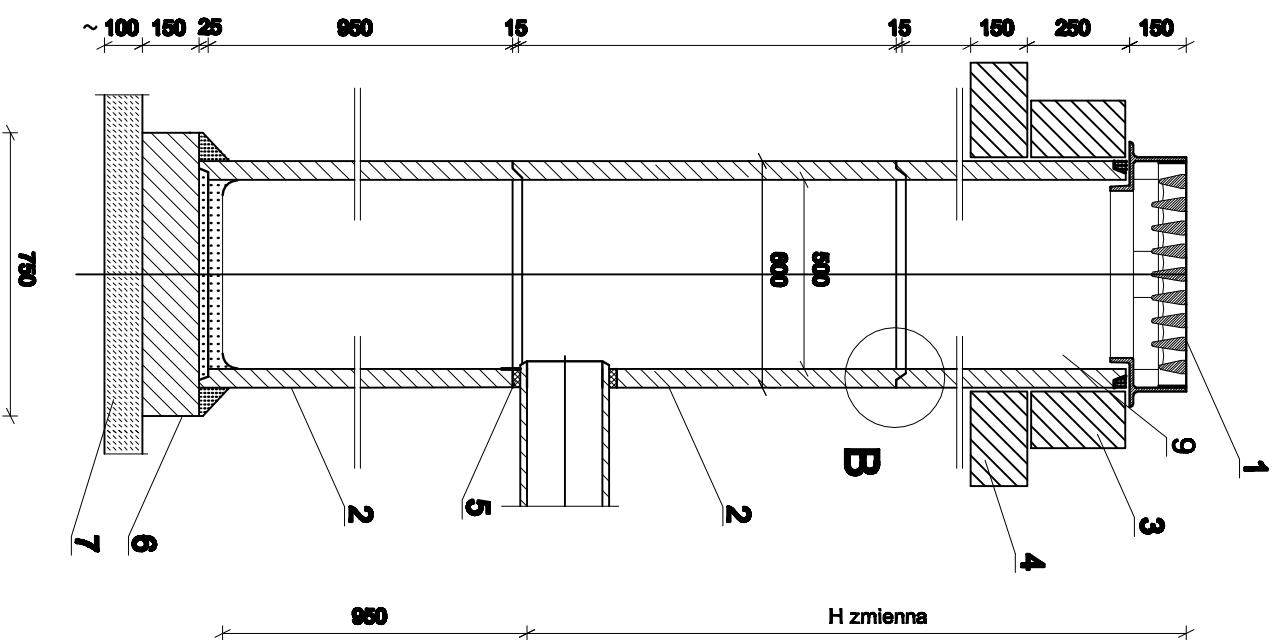


RZUT POZIOMY

SKALA 1:20

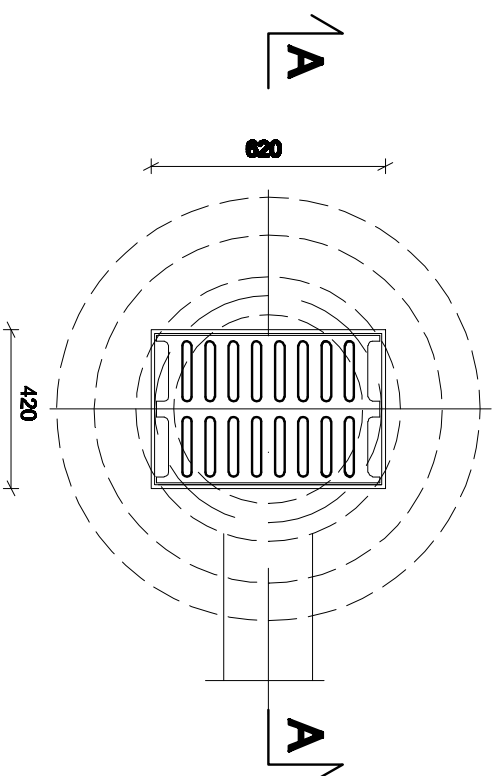

SZCZEGÓŁ

SKALA 1:2

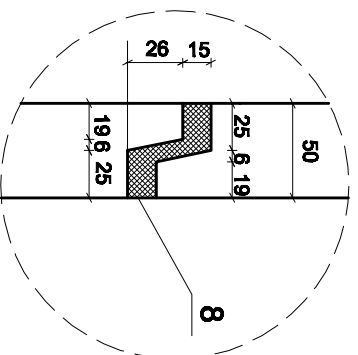

- 1- WPUST ULICZNY KOŁNIERZOWY ŻELIWNY
wg PN-88/H-74080/0.4
- 2- KRĘGI BETONOWE, ŚREDNICA 500 mm, ŚREDNICA 500 mm,
BETON B 25, wg BN-83/8971-06.02
- 3- PIERŚCIEŃ ŻELBETOWY O ŚREDNICY 650 mm
Z BETONU WIBROWANEGO B 25
- 4- WZMOCNIENIE POD PIERŚCIEŃ ODCIĄŻAJĄCY
BETON B 25, WYKONAĆ NA MOKRO
- 5- USZCZELNIENIE - KIT POLIESTROWY
wg BN-85/6753-02
- 6- PŁYTA FUNDAMENTOWA GRUBOŚCI 150 mm
BETON B 25
- 7- PODSYPKA Z TŁUCZNIĄ, ŻWIRU LUB PIASKU
- 8- ZAPRAWA WODOSZCZELNA
- 9- KOSZ

[illegible]