


Projekt tymczasowej organizacji ruchu na czas wykonywania robót

Etap-XXII skala 1:500

LEGENDA:

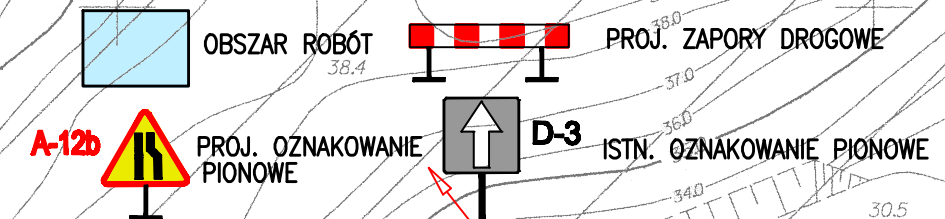

ETAP-XXII

Odcinek kan. deszcz.
wykonać przepychem.

UWAGA:

- 1.Oznakowanie etapu od XX I XXI jest identyczne.
- 2.Należy etap XXI wykonać zgodnie z oznakowaniem etapu XX (oznakowanie przestawne)
- 3.Wszystkie rury kanalizacji deszczowej przechodzące pod nawierzchnią jezdni należy wykonać przepychem.
- 4.W trakcie budowy ulicy i układania sieci wykonawca powinien udostępnić dojazd i dojście dla pieszych do poszczególnych posesji po wcześniejszym uzgodnieniu z jej właścicielami.

Zakład Projektowo-Wykonawczy

Piotr Depczyński

ul. Droszyńskiego 15 80-381 Gdańsk tel.(58) 558-15-22

INWESTOR: GMINA GDYNIA UMOWA: KB/475/UP/135/W/2008

PROJEKT: PROJEKT TYMCZASOWEJ ORGANIZACJI RUCHU
NA CZAS WYKONYWANIA ROBÓT

NAZWA RYSUNKU: PLAN SYTUACYJNY-ETAP-XXII

FAZA:	BRANŻA:	KOMUNIKACJA		2010	SKALA:
	IMIE I NAZWISKO:	NR UPRAWNIEN:		PODPIS:	
PROJEKTOWAŁ:	mgr inż. A.Topolewicz	WZDP W-wa 66/71			1:500
OPRACOWAŁ:	techn. Joanna Sochal				
SPRAWDZIŁ:					NR RYS.: 013