

Gdynia, 24.06.2010

Zakład Projektowo-Wykonawczy  
Piotr Depczyński  
Ul. Droszyńskiego 15  
80-381 Gdańsk

**dot. projektu organizacji ruchu na czas budowy ul. Aragońskiej w Gdyni**

Zarząd Dróg i Zieleni w Gdyni zatwierdza projekt organizacji ruchu na czas budowy ul. Aragońskiej w Gdyni z następującymi uwagami:

- otwarte wykopy w strefie dojścia pieszych wygradzać zaporami drogowymi podwójnymi U-20c; w razie konieczności stosować kładki dla pieszych
- strefę zamieszkania na ulicach Aragońskiej, Apenińskiej, Arabskiej, Albańskiej i Andaluzyjskiej zachować do końca prowadzenia robót na ul. Aragońskiej
- po wykonaniu progów zwalniających na ul. Aragońskiej wprowadzić ich oznakowanie zgodnie z zatwierdzonym projektem docelowej organizacji ruchu.

Inwestor przed przystąpieniem do robót zobowiązany jest do załatwienia spraw związanych z zajęciem pasa drogowego zgodnie z Rozporządzeniem Prezesa Rady Ministrów z dnia 1 czerwca 2004r. w sprawie określenia warunków udzielania zezwoleń na zajęcie pasa drogowego (Dz. U. Nr 140 poz. 1481 z 2004r.).

Z up. Prezydenta Miasta Gdyni


*mgr inż. Stefan Benkowski*  
Kierownik Działu Dróg ZDiZ

# BUDOWA UL. ARAGOŃSKIEJ W GDYNI

## Projekt tymczasowej organizacji ruchu na czas wykonywania robót

Plansza etapowania skala 1:500

### LEGENDA:

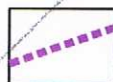

GRANICE ETAPÓW

zgodnienie nr 274/2010  
Projekt tymczasowej organizacji  
ruchu zatwierdzono zgodnie

z pismem U.K.2.BG.11.W-7352-11/274/2010/478  
z dnia 26.06.2010

Z up. Prezydenta Miasta Gdyni

mgr inż. Stefan Benkowski  
Kierownik Działu Dróg ZDI

## Zakład Projektowo-Wykonawczy Piotr Depczyński

ul. Droszyńskiego 15 80-381 Gdańsk tel.(58) 558-15-22

INWESTOR: GMINA GDYŃIA UMOWA: KB/475/UP/135/W/2008

PROJEKT:  
PROJEKT TYMCZASOWEJ ORGANIZACJI RUCHU  
NA CZAS WYKONYWANIA ROBÓT

NAZWA RYSUNKU: PLAN SYTUACYJNY-ETAPOWANIE

	BRANŻA:	KOMUNIKACJA	2010
FAZA:	PW	IMIĘ I NAZWISKO:	NR UPRAWNIEN:
PROJEKTOWAŁ:	mgr inż. A.Topolewicz	WZDP W-wa 66/71	PODPIS:
OPRACOWAŁ:	techn. Joanna Sochal		
SPRAWDZIŁ:			

SKALA:

1:500

NR RYS.:

01



ymczasowej organizacji ruchu  
czas wykonywania robót  
Etap-I skala 1:500




ISTN, CHODNIK Z PŁYT BET.

## PROJ. ZAPORY DROGOWE

ISTN, OZNAKOWANIE PIONOWE

Z up. Prezydenta Miasta Gdyni

*mgr inż. Stefan Benkowski*  
Kierownik Działu Drog ZDI

## MAPA SYTUACYJNO-WYSOKOŚCIOWA

Zakład Projektowo-Wykonawczy  
Piotr Depczyński

ul. Droszyńskiego 15 80-381 Gdańsk tel. (58) 558-15-22

INWESTOR: GMINA GDYNIA UMOWA: KB/475/UP/135/W/2008

PROJEKT: **PROJEKT TYMCZASOWEJ ORGANIZACJI RUCHU  
NA CZAS WYKONYWANIA ROBÓT**

NAZWA RYSUNKU: PLAN SYTUACYJNY-ETAP-I

M125	BRANŽA:
------	---------

FAZA:	PB	IMIĘ I NAZWISKO
-------	----	-----------------

PROJEKTOWAŁ:	mgr inż. A.Topa
--------------	-----------------

OPRACOWAŁ:	techn. J. Sochal
ODPRACOWAŁ:	

SKALA:

1:500

NR RYS.:

02



ul. Aragońskiej

ZARZĄD ZIELONI  
JERZY SZYMAŃSKI 43.90  
ul. 10 Lutego 24  
NIP 581-200-00, REGON 220356287  
tel. 58/ 761-20-00, fax 58/ 662-28-41

Uzgodnienie nr 274/2010  
Projekt tymczasowej organizacji  
ruchu zatwierdzono zgodnie  
z pismem U.K.R. D.G.M. 7-3232-2/274/2010/43-18  
z dnia 24.06.2010

Z up. Prezydenta Miasta Gdyni

mgr inż. Stefan Benkowski  
Kierownik Działu Dróg ZDI

# BUDOWA UL. ARAGOŃSKIEJ W GDYNI

## Projekt tymczasowej organizacji ruchu na czas wykonywania robót

MAPA SYTUACYJNO-WYSOKOŚCIOWA  
Z INWENTARYZACJĄ URZĄDZEŃ PODZIEMNYCH  
Etap-II skala 1:500

MAPA DO CELÓW PROJEKTOWYCH

obiekt: GDYNIA, UL. ARAGOŃSKA

LEGENDA: 5C1,5C2,5C3,5C4

Obreśb: A-12b  
Nr dz: różne  
Mape: JEZDNIĄ WYKONANĄ  
Układ: zowano na dzień: 26.09.2008  
Bp: ISTN. CHODNIK Z PŁYT BET.  
Bp: zednych: "GDAŃSK 70"

Układ odniesienia: Kronsztadt

Prace polowe: L. Neugebauer

Prace kameralne: L. Neugebauer

Nr KER: 5016 684/2008


Data: 26.11.2008

: zakres opracowania

: elementy projektowane



PROJ. OZNAKOWANIE PIONOWE

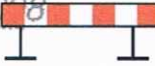

PROJ. ZAPORY DROGOWE



A-7 ISTN. OZNAKOWANIE PIONOWE

Uwaga! Nie wyklucza się istnienia  
innych, nie wykazanych na  
niniejszej mapie urządzeń  
podziemnych, które nie  
były zgłoszone do inwentaryzacji,  
lub o których brak jest informacji  
w instytucjach branżowych.

**Zakład Projektowo-Wykonawczy  
Piotr Depczyński**

ul. Droszyńskiego 15 80-381 Gdańsk tel. (58) 558-15-22

INWESTOR: GMINA GDYNIA UMOWA: KB/475/UP/135/W/2008

PROJEKT: PROJEKT TYMCZASOWEJ ORGANIZACJI RUCHU  
NA CZAS WYKONYWANIA ROBÓT

NAZWA RYSUNKU: PLAN SYTUACYJNY-ETAP-II

FAZA: PB	BRANŻA: KOMUNIKACJA	2010	SKALA: 1:500
PROJEKTOWAŁ: mgr inż. A. Topolewicz	IMIE I NAZWISKO: NR UPRAWNIEN: WZDP W-wa 66/71	PODPIS:	
OPRACOWAŁ: techn. Joanna Socha	WZDP W-wa 66/71		NR RYS.: 03
SPRAWDZIŁ:			

Znaki osnowy geodezyjnej (art. 15 Prawo geodezyjne i kartograficzne)



udostępnić dojazd i dojście dla pieszych  
do poszczególnych posesji po wcześniejszym  
uzgodnieniu z jej właścicielami.

# MAPA SYTUACYJNO-WYSOKOŚCIOWA

## Z INWENTARYZACJĄ URZĄDZEŃ PODZIEMNYCH


### BUDOWA UL. ARAGOŃSKIEJ W GDYNI

#### Projekt tymczasowej organizacji ruchu na czas wykonywania robót

Etap-III skala 1:500

ZARZĄD DRÓG I ZIELENI  
JEDNOSTKA BUDŻETOWA SAMO RZĄDU GDYNI  
81-364 Gdynia, ul. 10 Lutego 24  
NIP 586-218-63-30, REGON 220356287  
tel. 58/ 761-20-00, fax 58/ 662-28-41

#### LEGENDA:

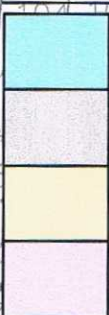

OBSZAR ROBÓT

JEZDNIĄ WYKONANĄ

ISTN. CHODNIK Z PŁYT BET.

WYKONANE WJAZDY



A-12b

PROJ. OZNAKOWANIE PIONOWE



A-7

PROJ. ZAPORY DROGOWE



A-7

ISTN. OZNAKOWANIE PIONOWE

mgr inż. Stefan Benkowski  
Kierownik Działu Dróg ZDiZ

### Zakład Projektowo-Wykonawczy Piotr Depczyński

ul. Droszyńskiego 15, 80-381 Gdańsk tel. (58) 558-15-22

INWESTOR: GMINA GDYŃIA UMOWA: KB/475/UP/135/W/2008

PROJEKT:

PROJEKT TYMCZASOWEJ ORGANIZACJI RUCHU  
NA CZAS WYKONYWANIA ROBÓT

NAZWA RYSUNKU: PLAN SYTUACYJNY-ETAP-III

FAZA:	BRANŻA:	KOMUNIKACJA	2010	SKALA: 1:500
PROJEKTOWAŁ:	IMIE I NAZWISKO:	NR UPRAWNIEN:	PODPIS:	
OPRACOWAŁ:	mgr inż. A.Topolewicz	WZDP W-wa 66/71		NR RYS.: 04
SPRAWDZIŁ:	techn. Joanna Sochal			



# Etap-IV-IX skala 1:500

## LEGENDA:



OBSZAR ROBÓT

JEZDNIĄ WYKONANĄ


WYKONANE WJAZDY

SYGNALIZACJA ŚWIETLNA WAHADŁOWA



A-12b

PROJ. OZNAKOWANIE PIONOWE

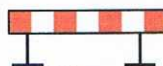

B-18

PROJ. ZAPORY DROGOWE

ISTN. OZNAKOWANIE PIONOWE

**ZARZĄD DRÓG I ZIELENI**  
JEDNOSTKA BUDŻETOWA GMINY MIASTA GDYNI  
84-364 Gdynia, ul. 10 Lutego 24  
NIP: 536-218-63-30, REGON 220356287  
tel. 58/ 761-20-00, fax 58/ 662-28-41

Uzgodnienie nr 274/2010  
Projekt tymczasowej organizacji  
ruchu zatwierdzono zgodnie  
z pismem UKR.BS.MW.332.2/274/2010/4378  
z dnia 24.06.2010

*Z up. Prezydenta Miasta Gdyni*  
**mgr inż. Stefan Benkowski**  
Kierownik Działu Dróg ZDiZ

TYMCZASOWY WJAZD  
NA TEREN DZIAŁKI 616/70

**Zakład Projektowo-Wykonawczy**  
**Piotr Depczyński**

ul. Droszyńskiego 15 80-381 Gdańsk tel.(58) 558-15-22

INWESTOR: GMINA GDYŃIA UMOWA: KB/475/UP/135/W/2008

PROJEKT:  
PROJEKT TYMCZASOWEJ ORGANIZACJI RUCHU  
NA CZAS WYKONYWANIA ROBÓT

NAZWA RYSUNKU: PLAN-SYTUACYJNY-ETAP-IV-IX

FAZA: PB	BRANŻA: m	KOMUNIKACJA	2010
PROJEKTOWAŁ:	IMIĘ I NAZWISKO:	NR UPRAWNIENI:	PODPIS:
OPRACOWAŁ:	mgr inż. A.Topolewicz	WZDP W-wa 66/71	
SPRAWDZIŁ:	techn. Joanna Sochal		

SKALA:  
1:500  
NR RYS.:  
05



TYMCZASOWY WJAZD  
NA TEREN DZIAŁKI 616/70

ZAKŁAD DRÓG I ZIELNI  
JEDNOSTKA BUDŻETOWA GMINY MIASTA GDYNI  
81-364 Gdynia, ul. 10 Lutego 24  
NIP 556-218-62, KRS 0000221356287  
tel. 58/761-20-00, fax 58/562-28-41

Uzgodnienie nr 9 z 24.6.2010  
Projekt tymczasowej organizacji  
ruchu zatwierdzono zgodnie

z dnia 24.06.2010  
LKR.26.12.1332-Z/24.6.2010/4318

Z up. Prezydenta Miasta Gdyni  
mgr inż. Stefan Benkowski  
Kierownik Działu Dróg ZDIZ

y ulicy wykonawca powinien  
BUDOWA UL. A i dojście dla pieszych  
Projekt tymczasowej organizacji ruchu posesji po wcześniejszym  
na czas wykonania robót z właścicielami.

Etap

Zakład Projektowo-Wykonawczy  
Piotr Depczyński

roszńskiego 15 80-381 Gdańsk tel.(58) 558-15-22

GMINA GDYŃIA UMOWA: KB/475/UP/135/W/2008

PROJEKT TYMCZASOWEJ ORGANIZACJI RUCHU  
A CZAS WYKONYWANIA ROBÓT

JNKU: PLAN SYTUACYJNY-ETAP-X

	BRANŻA:	KOMUNIKACJA	2010	SKALA: 1:500
PB	IMIE I NAZWISKO:	NR UPRAWNIENI:	PODPIS:	
VAL:	mgr inż. A.Topolewicz	WZDP W-wa 66/71		NR RYS.: 06
Ł:	techn. Joanna Sochal			



TYMCZASOWY WJAZD  
NA TEREN DZIAŁKI 616/70

**ZARZĄD DRÓG I ZIELENI**  
JEDNOSTKA BUDZETOWA GMINY MIASTA GDYNI  
81-364 Gdynia, ul. 10 Lutego 24  
NIP 586-218-63-30, REGON 220356287  
tel. 58/ 761-20-00, fax 58/ 662-28-41

Urocznik nr 241/2010  
Polski tymczasowej organizacji  
ruchu zatwierdzona zgodnie  
z planem VK.06.17W.7352.2.024/2010  
Z dnia 28.06.2010

**Z up. Prezydenta Miasta Gdyni**

**mgr inż. Stefan Benkowski**  
Kierownik Działu Dróg ZDIZ

BALUSTRADA ZABEZPIEZAJĄCA

**BUDOWA UL.**  
Projekt tymcz  
na czas



PROJ. OZNAKOWANIE PIONOWE



PROJ. ZAPORY DROGOWE



A-7 ISTN. OZNAKOWANIE PIONOWE

**Etakład Projektowo-Wykonawczy**  
**Piotr Depczyński**

bszyńskiego 15 80-381 Gdańsk tel.(58) 558-15-22

MINA GDYNIA UMOWA: KB/475/UP/135/W/2008


JEKT TYMCZASOWEJ ORGANIZACJI RUCHU  
CZAS WYKONYWANIA ROBÓT

IKU: PLAN SYTUACYJNY-ETAP-XI

BRANŻA:	KOMUNIKACJA	2010
PB	IMIĘ I NAZWISKO:	NR UPRAWNIEN:
Ł:	mgr inż. A.Topolewicz	WZDP W-wa 66/71
	techn: Joanna Sochal	

SKALA:  
1:500  
NR RYS.:  
07



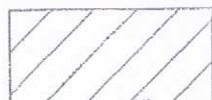

Teren zamknięty  
(wg. Prawa geodezyjnego i kartograficznego)

ZARZĄD DRÓG I ZIELENI  
JEDNOSTKA BUDŻETOWA GMINY MIASTA GDYNI  
81-364 Gdynia, ul. 10 Lutego 24  
NIP 586-218-63-30, REGON 220356287  
tel. 58/ 761-20-00, fax 58/ 663 28 41

21.06.2010  
projekt tymczasowej orga.  
ruchu zatwierdzono zgodnie  
z pismem...  
z dnia... 14.06.2010

Z up. Prezydenta Miasta Gdyni  
mgr inż. Stefan Benkowski  
Kierownik Działu Dróg ZDI2

# OWA UL. ARAGOŃSKIEJ W GDYNI ekt tymczasowej organizacji ruchu na czas wykonywania robót

Etap-XII-XVI skala 1:500

LEGENDA:




OBSZAR ROBÓT

JEZDNIĄ WYKONANĄ

WYKONANE WJAZDY



PROJ. OZNAKOWANIE PIONOWE

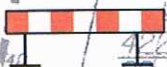

PROJ. ZAPORY DROGOWE




SYGNALIZACJA ŚWIETLNA WAHADŁOWA

ETAP-XIII

TYMCZASOWY WJAZD  
NA TEREN DZIAŁKI 616/70

SYGNALIZACJA ŚWIETLNA  
WAHADŁOWA

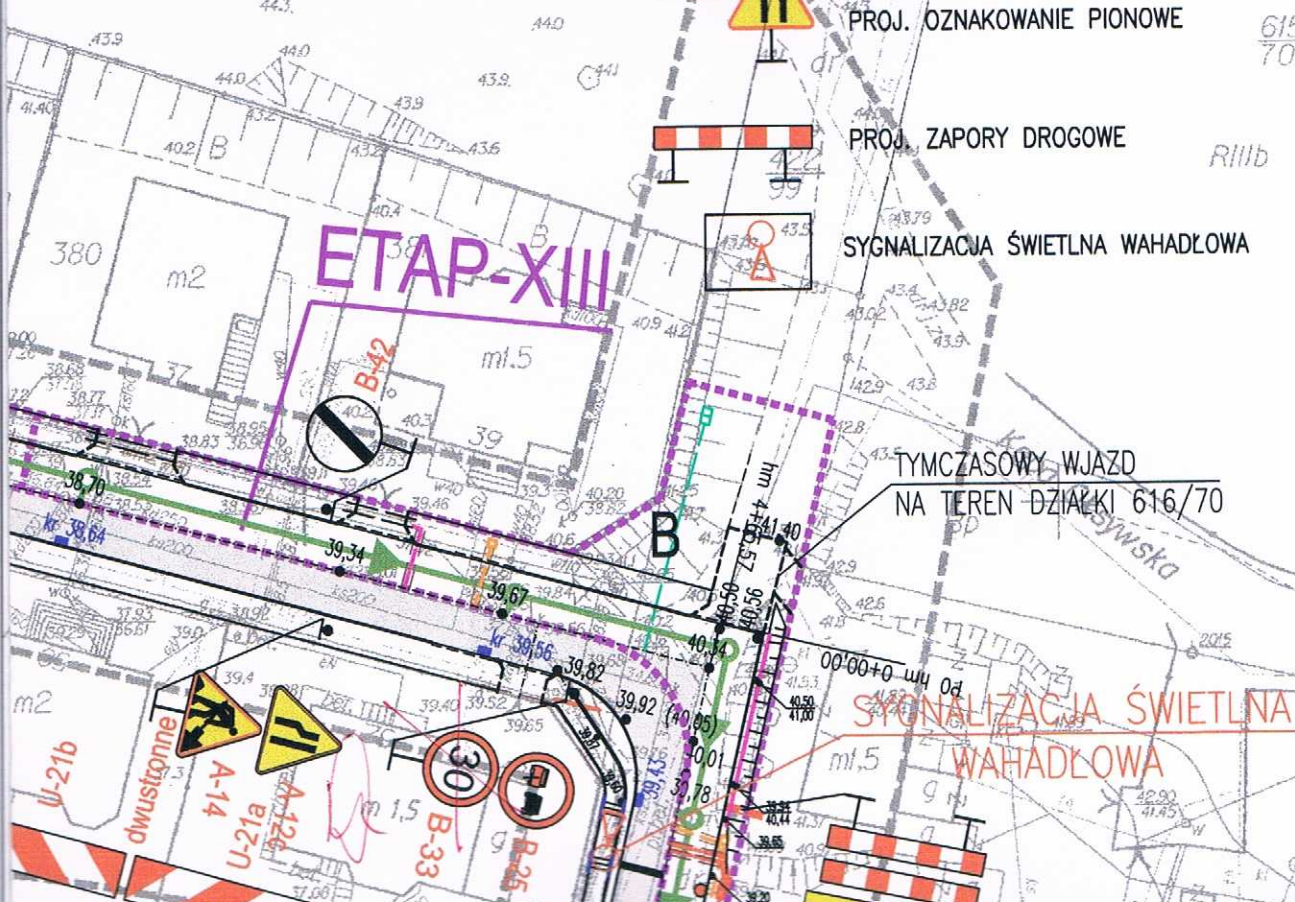



# ETAP-XVIII

TYMCZASOWY WJAZD  
NA TEREN DZIAŁKI 6

ZARZĄD DRÓG I ZIELENI  
ZŁOŻYSTWA BUDŻETOWA GMINY MIASTA GDYNIA  
81-600 Gdynia, ul. 10 Lutego 24  
NIP 586-218-63-35 REGON 220356287  
tel. 58/ 764-20-05, fax 58/ 662-28-41

Uzgodnienie nr. 271/2010  
Projekt tymczasowej organizacji  
ruchu zatwierdzono zgodnie

z pismem UK2.BT.PB.7352-11 27.11.2010  
z dnia 24.06.2010

Z up. Prezydenta Miasta Gdyni  
mgr inż. Stefan Benkowski  
Kierownik Działu Dróg ZDZ

cy i układania sieci wykonawcy  
dojazd i dojście dla pieszych  
posesji po wcześniejszym  
ścicielami.

## LEGENDA:

- OBSZAR ROBÓT
- JEZDNIĄ WYKONANĄ
- WYKONANE WJAZDY

## akład Projektowo-Wykonawczy Piotr Depczyński

oszyńskiego 15 80-381 Gdańsk tel.(58) 558-15-22  
GMINA-GDYNIA UMOWA: KB/475/UP/135/W/2008

OJEKT TYMCZASOWEJ ORGANIZACJI RUCHU  
CZAS WYKONYWANIA ROBÓT

NKU: PLAN SYTUACYJNY-ETAP-XVIII

BRANŻA:	KOMUNIKACJA	2010	SKALA:
PB	IMIE I NAZWISKO:	NR UPRAWNIENI:	1:500
AK:	mgr inż. A.Topolewicz	WZDP W-wa 66/71	NR RYS.: 010
	techn: Joanna Sochal		



# BUDOWA UL. ARAGONSKIEJ W GDYNI

## Projekt tymczasowej organizacji ruchu na czas wykonywania robót

Etap-XIX skala 1:500

### LEGENDA:



OBSZAR ROBÓT

JEZDNIĄ WYKONANA

WYKONANE WJAZDY



PROJ. OZNAKOWANIE PIONOWE



PROJ. ZAPORY DROGOWE



ISTN. OZNAKOWANIE PIONOWE

WYKONANIE PRAC I ZIELONI  
JEDNOSTKA BUDŻETOWA GMINY MIASTA GDYNI  
81-364 Gdynia, ul. 10 Lutego 24  
NIP 596-218-63-30, REGON 22035628  
tel. 58/ 761-20-00, fax 58/ 662-28-00

Uzgodnienie nr 274/2010  
Projekt tymczasowej organizacji  
ruchu zatwierdzono zgodnie  
z pismem DkR.BP/11-7332-2/1274/2010/4378  
z dnia 24.06.2010

Z up. Prezydenta Miasta Gdyni

mgr inż. Stefan Benkowski  
Kierownik Działu Dróg ZDMZ

**Zakład Projektowo-Wykonawczy**  
**Piotr Depczyński**

ul. Droszyńskiego 15 80-381 Gdańsk tel.(58) 558-15-22

INWESTOR: GMINA GDYNI UMOWA: KB/475/UP/135/W/2008

PROJEKT:  
PROJEKT TYMCZASOWEJ ORGANIZACJI RUCHU  
NA CZAS WYKONYWANIA ROBÓT

NAZWA RYSUNKU: PLAN SYTUACYJNY-ETAP-XIX

FAZA:	PB	BRANŻA:	KOMUNIKACJA	2010
PROJEKTOWAŁ:		IMIĘ I NAZWISKO:	NR UPRAWNIENI:	PODPIS:
OPRACOWAŁ:		mgr inż. A.Topolewicz	WZDP W-wa 66/71	
SPRAWDZIŁ:		techn. Joanna Sochal		

SKALA:

1:500

NR RYS.:

011



# BUDOWA UL. ARAGONSKIEJ W GDYNI

Projekt tymczasowej organizacji ruchu  
na czas wykonywania robót

Etap-XX, XXI skala 1:500

ZARZĄD ODRĘBNEJ ZIELENI  
MIASTA GDYNI  
81-364 Gdynia, ul. Łosiego 24  
NIP 596-218-63-30, REGON 220356287  
tel. 58/ 761-20-00, fax 58/ 662-28-41

Uzgodnienie nr 274/2010  
Projekt tymczasowej organizacji  
ruchu zatwierdzono zgodnie  
z pismem UKR.BG/11/7332-21274/2010/4378  
z dnia 26.06.2010

## LEGENDA:



OBSZAR ROBÓT

A-12b



PROJ. OZNAKOWANIE PIONOWE



PROJ. ZAPORY DROGOWE



D-3

ISTN. OZNAKOWANIE PIONOWE

Z up. Prezydenta Miasta Gdyni  
mgr inż. Stefan Benkowski  
Kierownik Działu Dróg ZDIZ

yczne.

przestawne)  
echodzące pod  
oychem.

ykonawca

eszych

ym

Zakład Projektowo-Wykonawczy  
Piotr Depczyński

ul. Droszyńskiego 15 80-381 Gdańsk tel.(58) 558-15-22

INWESTOR: GMINA GDYŃA UMOWA: KB/475/UP/135/W/2008

PROJEKT:  
PROJEKT TYMCZASOWEJ ORGANIZACJI RUCHU  
NA CZAS WYKONYWANIA ROBÓT

NAZWA RYSUNKU: PLAN SYTUACYJNY-ETAP-XX, XXI

FAZA:	PB	BRANŻA:	KOMUNIKACJA	2010	SKALA:
PROJEKTOWAŁ:	mgr inż. A.Topolewicz	IMIĘ I NAZWISKO:	NR UPRAWNIEN:	PODPIS:	1:500
OPRACOWAŁ:	techn. Joanna Sochal		WZDP W-wa 66/71		NR RYS.: 012
SPRAWDZIŁ:					




# BUDOWA UL. ARAGOŃSKIEJ W GDYNI


## Projekt tymczasowej organizacji ruchu na czas wykonywania robót

Etap-XXII skala 1:500

LEGENDA:

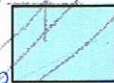

OBSZAR ROBÓT

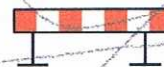

PROJ. ZAPORY DROGOWE



PROJ. OZNAKOWANIE  
PIONOWE



D-3

ISTN. OZNAKOWANIE PIONOWE

ZARZĄD DRÓG I ZIELENI  
JEDNOSTKA BUDŻETOWA GMINY MIASTA GDYNI  
81-364 Gdynia, ul. 10 Lutego 24  
NIP 586-218-63-30, REGON 220356287  
tel. 58/ 761-20-00, fax 58/ 662-28-41

Uzgodnienie nr 274/2010

Projekt tymczasowej organizacji  
ruchu zatwierdzono zgodnie

z pismem: WK.2010.11.1332-21.274/2010/4378

z dnia: 2006.2010

Z up. Prezydenta Miasta Gdyni

mgr inż. Stefan Benkowski  
Kierownik Działu Dróg 2015

### UWAGA:

1. Oznakowanie etapu od XX I XXI jest identyczne.
2. Należy etap XXI wykonać zgodnie z oznakowaniem etapu XX (oznakowanie przestawne)
3. Wszystkie rury kanalizacji deszczowej przechodzące pod nawierzchnią jezdni należy wykonać przepychem.
4. W trakcie budowy ulicy i układania sieci wykonawca powinien udostępnić dojazd i dojście dla pieszych do poszczególnych posesji po wcześniejszym uzgodnieniu z jej właścicielami.

Zakład Projektowo-Wykonawczy  
Piotr Depczyński

ul. Droszyńskiego 15 80-381 Gdańsk tel. (58) 558-15-

INWESTOR: GMINA GDYŃA UMOWA: KB/475/UP/135/W/2008

PROJEKT:  
PROJEKT TYMCZASOWEJ ORGANIZACJI RUCHU  
NA CZAS WYKONYWANIA ROBÓT

NAZWA RYSUNKU: PLAN SYTUACYJNY-ETAP-XXII

FAZA:	PB	BRANŻA:	KOMUNIKACJA	2010	SKALA:
PROJEKTOWAŁ:	mgr inż. A. Topolewicz	IMIE I NAZWISKO:	NR UPRAWNIENI:	PODPIS:	1:
OPRACOWAŁ:	techn. Joanna Sochal	WZDP W-wa 66/71			NR F:
SPRAWDZIŁ:					C



Uzgodnienie nr LH2010  
 Projekt tymczasowej organizacji  
 ruchu zatwierdzono zgodnie  
 z piśmem UKR.BG.DW-733/2/2010/4378  
 z dnia 24.06.2010

# L. ARAGONSKIEJ W GDYNI czasowej organizacji ruchu czas wykonywania robót

Etap-XXIII skala 1:500



- LEGENDA:  
 OBSZAR ROBÓT  
 PROJ. OZNAKOWANIE PIONOWE  
 PROJ. ZAPORY DROGOWE

ETA

Zakład Projektowo-Wykonawczy  
 Piotr Depczyński

Oszyńskiego 15 80-381 Gdańsk tel.(58) 558-15-22  
 MIA Gdynia UMOWA: KB/475/UP/135/W/2008

PROJEKT TYMCZASOWEJ ORGANIZACJI RUCHU  
 CZAS WYKONYWANIA ROBÓT

KU: PLAN SYTUACYJNY-ETAP-XXIII				SKALA: 1:500 NR RYS.: 014
	BRANŻA:	KOMUNIKACJA	2010	
PB	IMIĘ I NAZWISKO:	NR UPRAWNIENI:	PODPIS:	
Ł:	mgr inż. A.Topolewicz	WZDP W-wa 66/71		
	techn. Joanna Sochal			