

Gdynia, 05.05.2010

Zakład Projektowo- Wykonawczy
Piotr Depczyński
Ul. Piastowska 25/2
80-332 Gdańsk

dot. projektu docelowej organizacji ruchu na ul. Aragońskiej w Gdyni [opracowanie
Zakładu Projektowo- Wykonawczego Piotr Depczyński z pismem nr ZPW/32/04/2010
z dnia 29.04.2010r. (L. dz. 3354 z dnia 29.04.2010r.)]

Zarząd Dróg i Zieleni w Gdyni zatwierdza projekt docelowej organizacji ruchu na ul. Aragońskiej w Gdyni z następującą uwagą:


- ul. Apenińską należy podporządkować w stosunku do ul. Bosmańskiej znakiem A-7 „ustęp pierwszeństwa”.

Z up. Prezydenta Miasta Gdyni

inż. Bogumiła Gendek
Kierownik Ref. Organizacji Ruchu i Oznakowania ZDMZ

Za zgodność z oryginałem

Piotr Depczyński

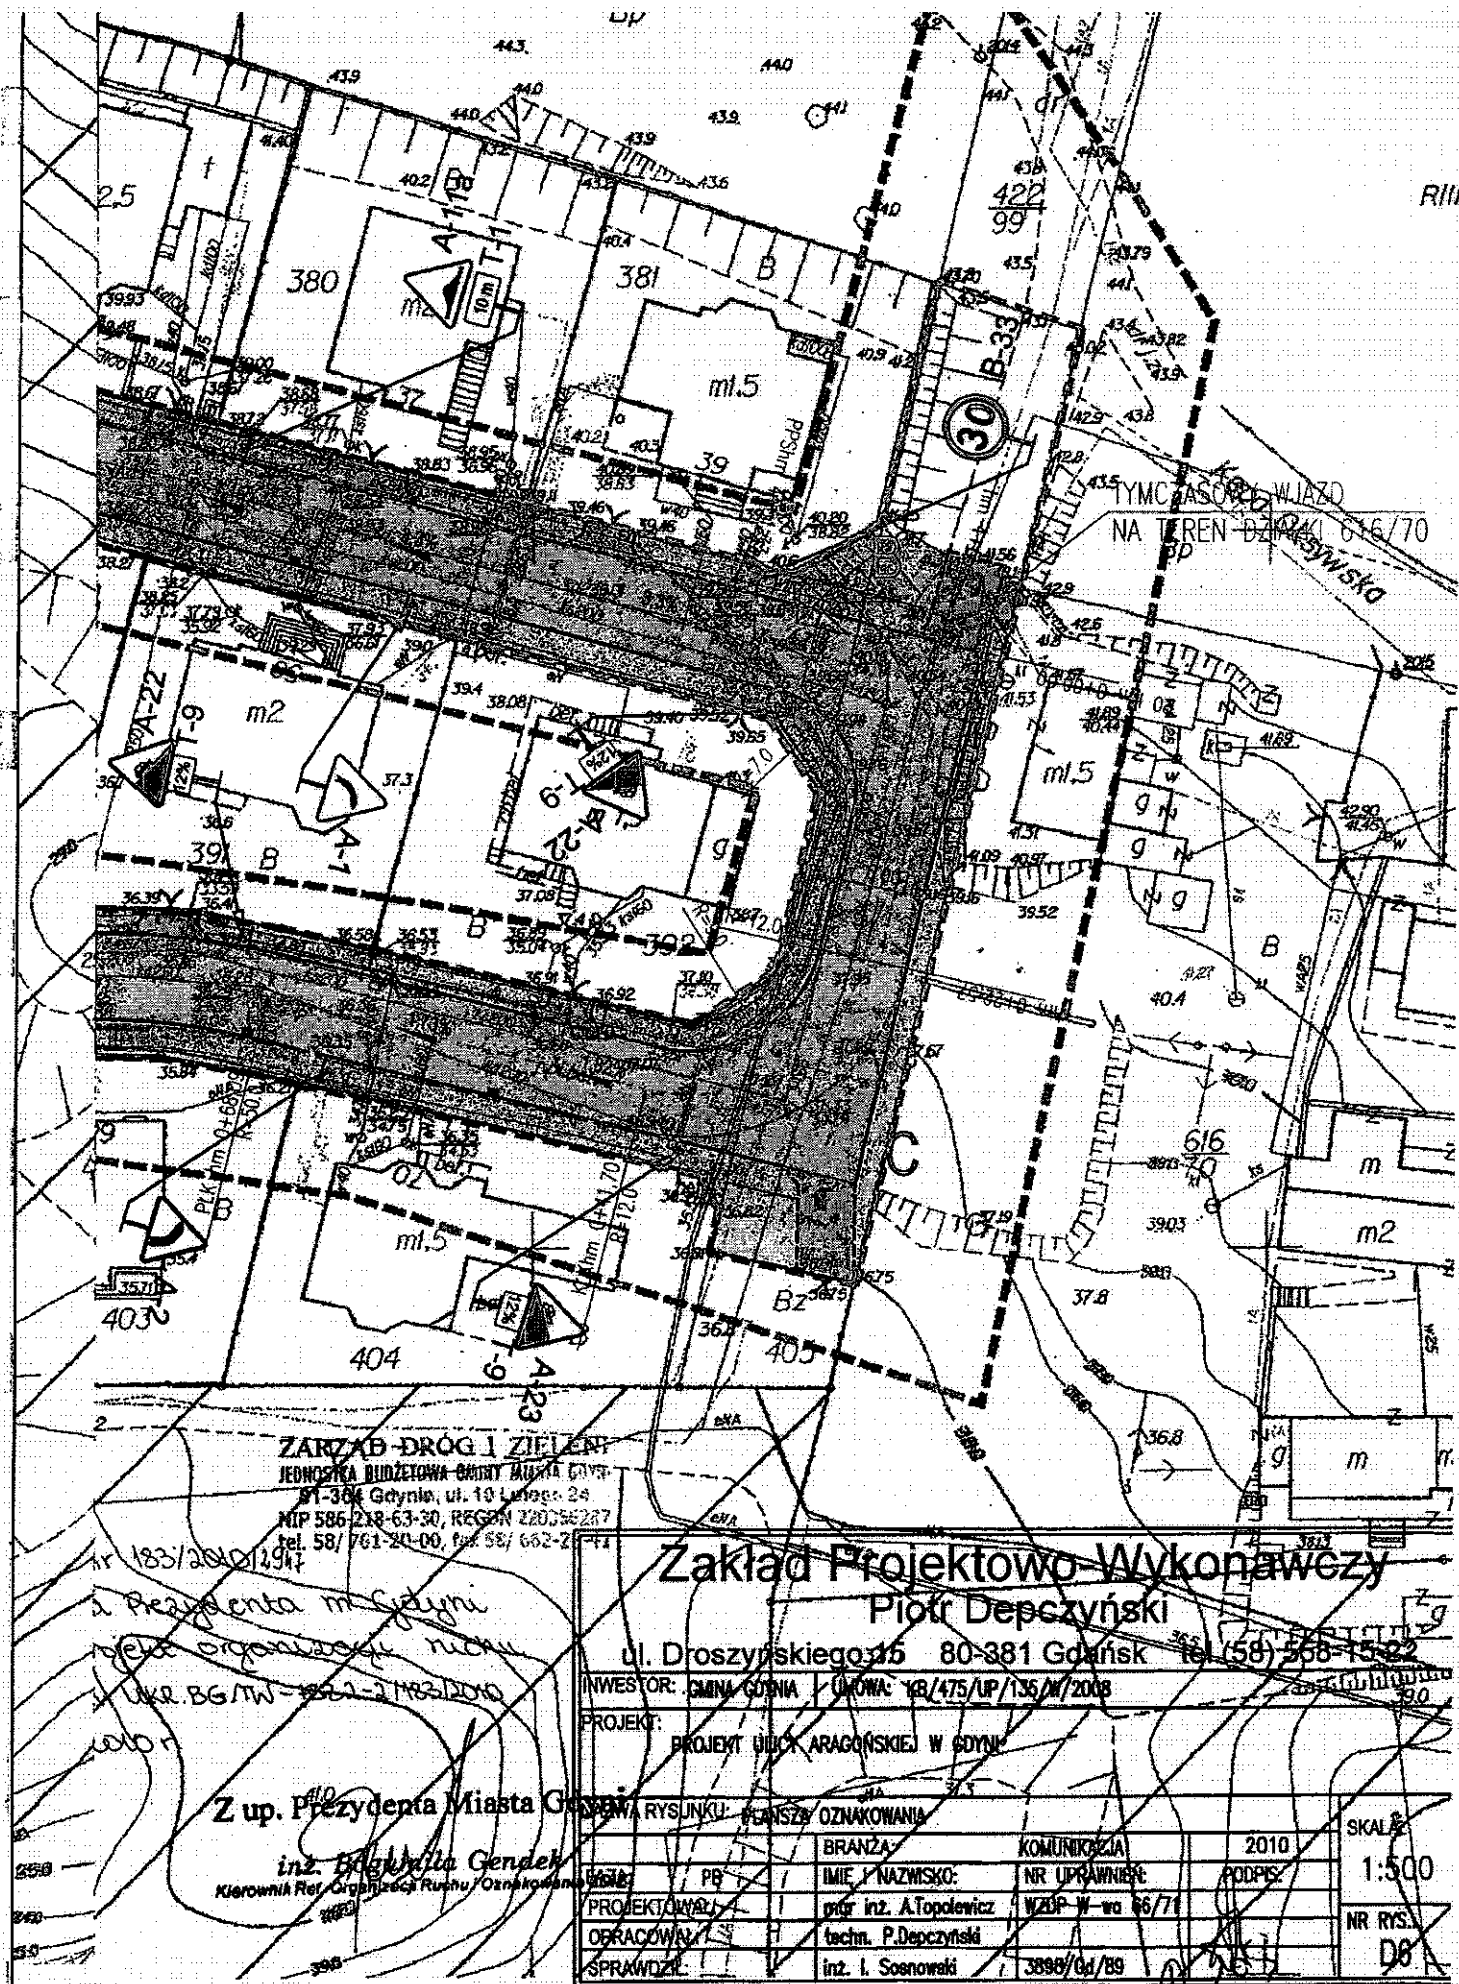

ZARZĄD DRÓG I ZIELONYCH
JEDNOSTKA BUDŻETOWA GOSYŃSKA GOSYŃSKA
81-384 Gdynia, ul. 19 Lutego 28
NIP 586 218-63-30, REGON 22055287
tel. 58/761-20-00, fax 58/662-21-41

nr 183/2010/12917

2. Prezydenta m. Gdyni
polecenie organizacyjne nr 100
1. UKR. BG/TW-183-2-183/2010

Z up. Prezydenta Miasta Gdyni

inż. Bogusław Gendek
Kierownik Ref. Organizacji Ruchu / Oznakowania

Zakład Projektowo-Wykonawczy
Piotr Depczyński

ul. Droszyńskiego 15 80-381 Gdańsk tel. (58) 268-15-22

INWESTOR: GMINA GDYŃSK UMOWA: 18/475/UP/136/W/2008

PROJEKT: PROJEKT ULICY ARAGÓŃSKIEJ W GDYŃSKU

OPRACOWANIE RYSUNKU: PLAN SZYB OZNAKOWANIA

BRANŻA:	KOMUNIKACJA	2010	SKALA:
IMIE I NAZWISKO:	NR UPRAWNIENI:	PODPIS:	1:500
PROJEKTOWAŁ:	WZDP W-wo 86/71		
OPRACOWAŁ:	techn. P. Depczyński		
SPRAWDZIŁ:	inż. I. Soenowski	3898/01/89	NR RYS. D6

Za zgodność z oryginałem

Piotr Depczyński