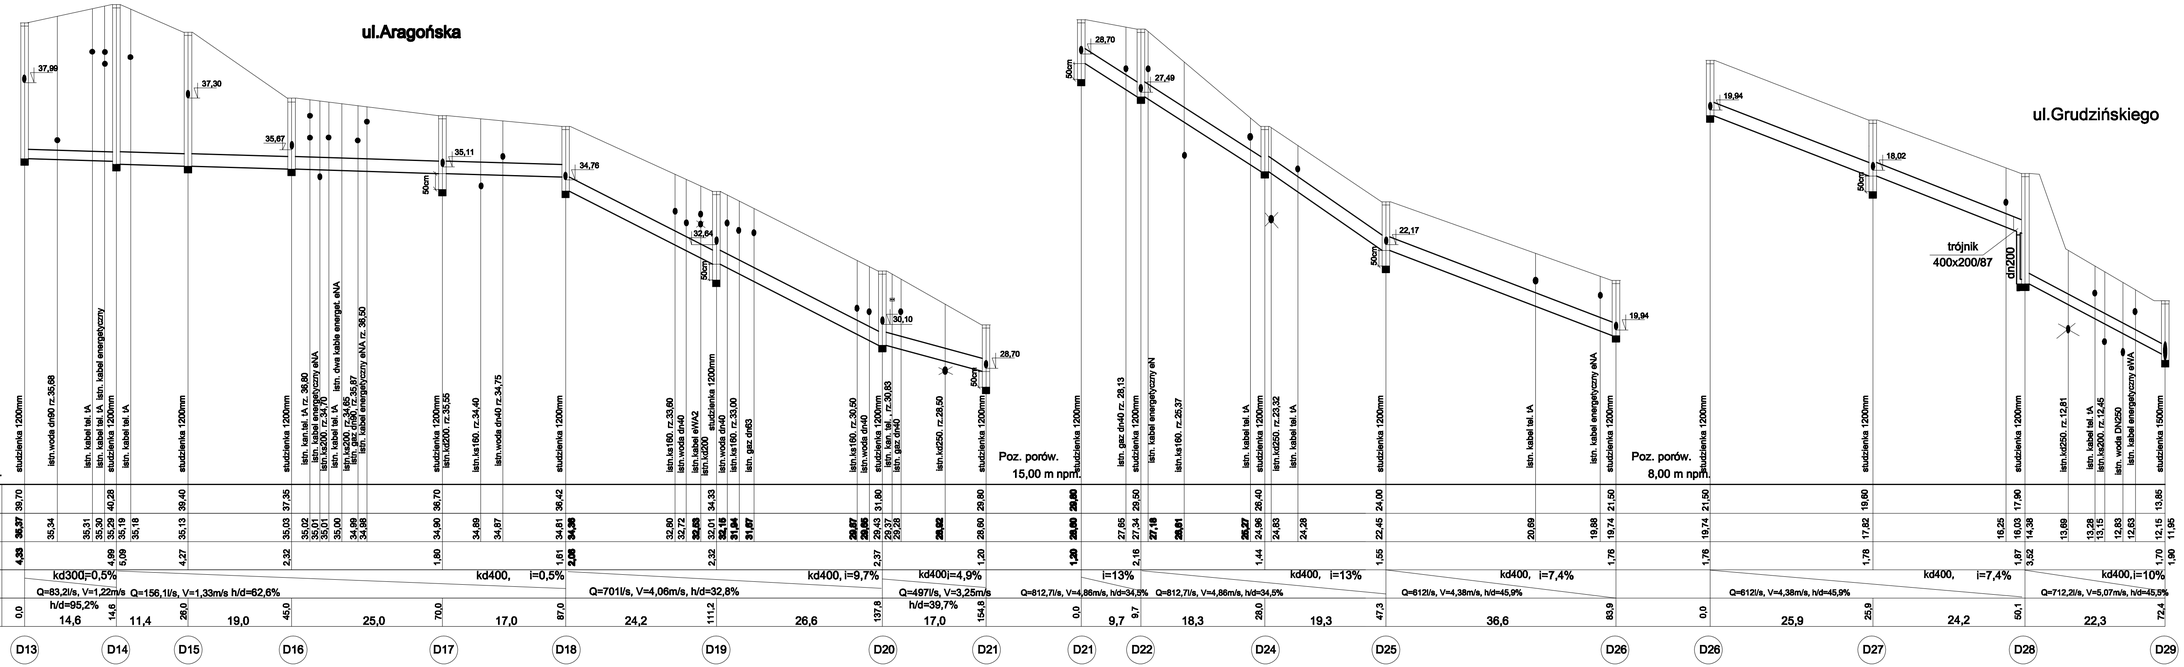
ul.Aragońska
ul.Grudzińskiego
Poz. porów. 15,00 m npm.
Poz. porów. 8,00 m npm.
trójnik 400x200/87
dn200
50cm
37,96
37,30
35,67
35,11
34,76
32,64
30,10
28,70
27,49
22,17
19,94
18,02
studzienka 1200mm
studzienka 1500mm
istn.woda dn90 rz.-36,88
istn. kabel tel. /A
istn. kabel tel. /A istn. kabel energetyczny
istn. kabel energetyczny eNA
istn. kan.tel. /A rz. -36,80
istn. kabel tel. /A istn. kabel energetyczny eNA
istn.kd200, rz.-34,70
istn. dwa kable energet. eNA
istn. kabel tel. /A
istn.kd200, rz.-34,65
istn. kabel tel. /A istn. kabel energetyczny eNA rz. -35,57
istn. kabel energetyczny eNA rz. -36,90
istn.kd200, rz.-35,55
istn.woda dn40 rz.-34,40
istn.woda dn40 rz.-34,75
istn.kd250, rz.-28,50
istn.kd200, rz.-30,83
istn.woda dn40
istn. gaz dn40
istn.kd250, rz.-30,50
istn.woda dn40
istn.kd200, rz.-30,50
istn.kd250, rz.-33,00
istn.woda dn40
istn.kabel eWV2
istn.kd200 studzienka 1200mm
istn.kd250, rz.-33,60
istn.woda dn40
istn. gaz dn63
istn. gaz dn40 rz.-29,13
istn. kabel energetyczny eN
istn.kd250, rz.-25,37
istn. kabel tel. /A
istn.kd250, rz.-23,32
istn. kabel tel. /A
istn. kabel energetyczny eNA
istn. kabel energetyczny eNA
istn. kabel tel. /A
istn.kd250, rz.-12,81
istn. kabel tel. /A
istn.kd200, rz.-12,45
istn. woda DN250
istn. kabel energetyczny eNA
DNA TERENU PROJEKT.
DNA DNA RURY
BOKOŚCI
ek, średnica
przepływ i prędkość
EGŁOŚCI
ACZENIA
kd300i=0,5%
Q=83,2l/s, V=1,22m/s h/d=62,6%
h/d=95,2%
kd400, i=0,5%
Q=156,1l/s, V=1,33m/s
kd400, i=9,7%
Q=701l/s, V=4,06m/s, h/d=32,8%
kd400i=4,9%
Q=497l/s, V=3,25m/s
h/d=39,7%
i=13%
Q=812,7l/s, V=4,86m/s, h/d=34,5%
kd400, i=13%
Q=812,7l/s, V=4,86m/s, h/d=34,5%
kd400, i=7,4%
Q=612l/s, V=4,38m/s, h/d=45,9%
kd400, i=7,4%
Q=612l/s, V=4,38m/s, h/d=45,9%
kd400,i=10%
Q=712,2l/s, V=5,07m/s, h/d=45,9%
14,6
11,4
19,0
25,0
17,0
24,2
26,6
17,0
9,7
18,3
19,3
36,6
25,9
24,2
22,3
D13
D14
D15
D16
D17
D18
D19
D20
D21
D22
D24
D25
D26
D27
D28
D29

| | | |