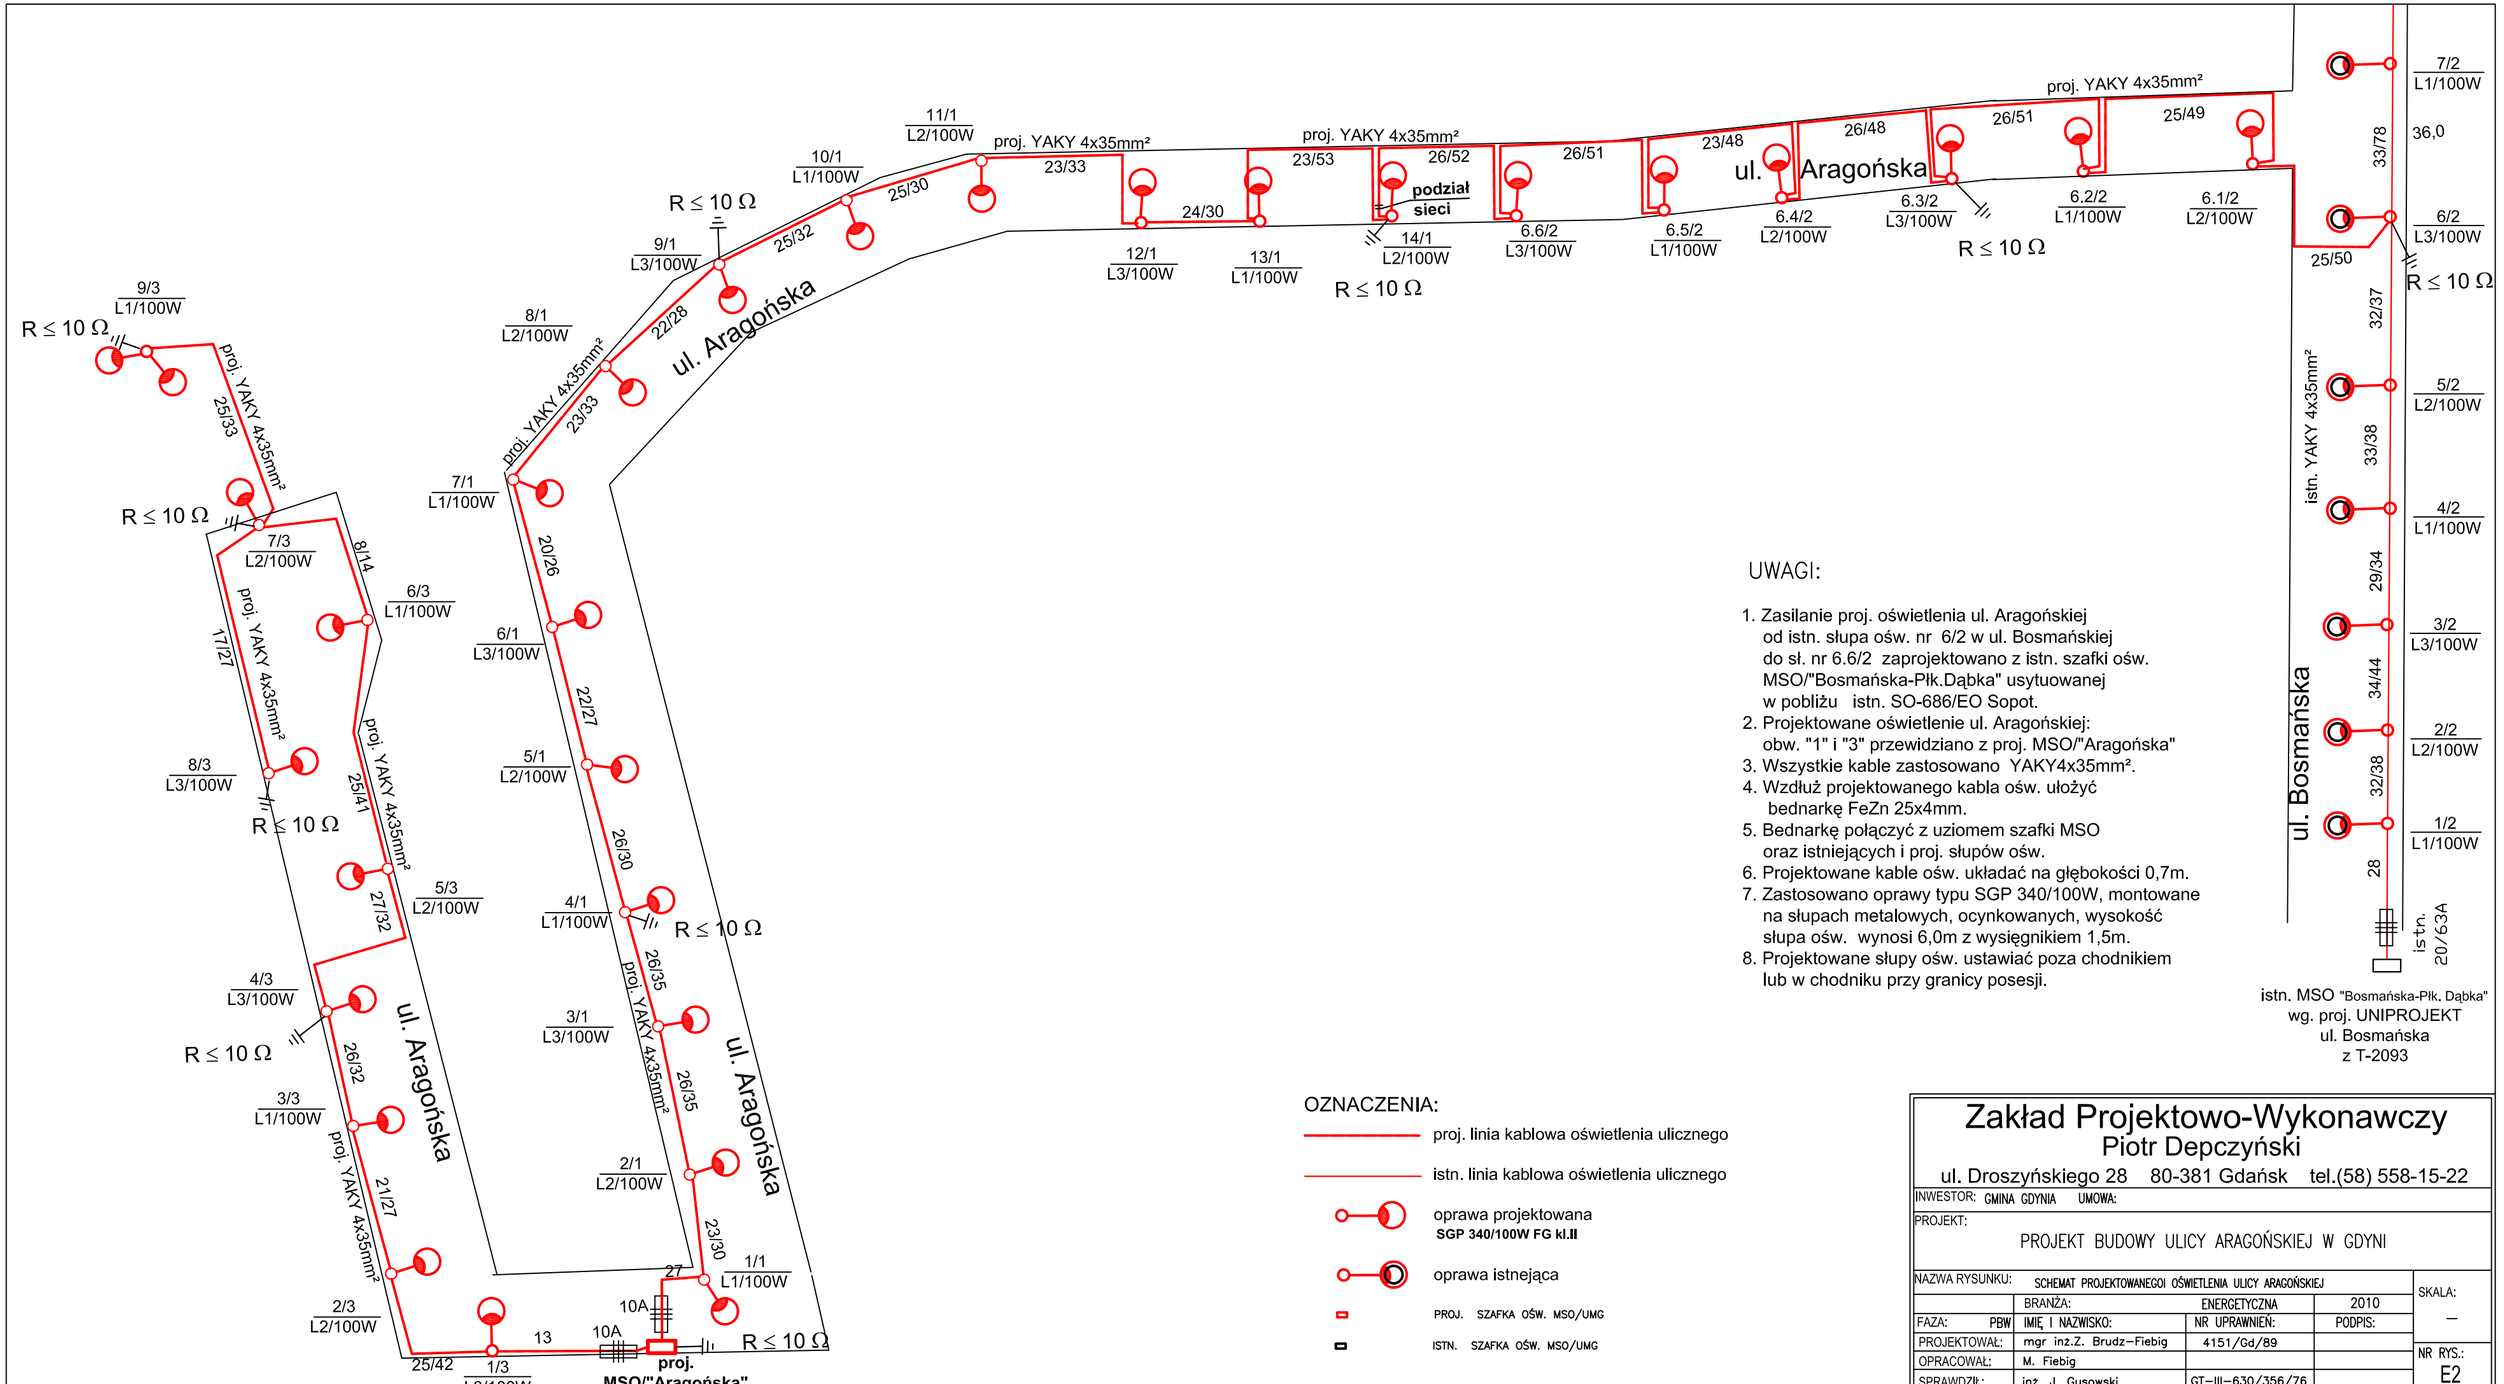

UWAGI:

1. Zasilanie proj. oświetlenia ul. Aragońskiej od istn. słupa ośw. nr 6/2 w ul. Bosmańskiej do sł. nr 6.6/2 zaprojektowano z istn. szafki ośw. MSO/"Bosmańska-Płk.Dąbka" usytuowanej w pobliżu istn. SO-686/EO Sopot.
2. Projektowane oświetlenie ul. Aragońskiej: obw. "1" i "3" przewidziano z proj. MSO/"Aragońska"
3. Wszystkie kable zastosowano YAKY4x35mm².
4. Wzdłuż projektowanego kabla ośw. ułożyć bednarkę FeZn 25x4mm.
5. Bednarkę połączyć z uziomem szafki MSO oraz istniejących i proj. słupów ośw.
6. Projektowane kable ośw. układać na głębokości 0,7m.
7. Zastosowano oprawy typu SGP 340/100W, montowane na słupach metalowych, ocynkowanych, wysokość słupa ośw. wynosi 6,0m z wysięgnikiem 1,5m.
8. Projektowane słupy ośw. ustawiać poza chodnikiem lub w chodniku przy granicy posesji.

OZNACZENIA:

- proj. linia kablowa oświetlenia ulicznego
- istn. linia kablowa oświetlenia ulicznego
- oprawa projektowana **SGP 340/100W FG kl.II**
- oprawa istniejąca
- PROJ. SZAFKA OŚW. MSO/UMG
- ISTN. SZAFKA OŚW. MSO/UMG

Zakład Projektowo-Wykonawczy
Piotr Depczyński
ul. Droszyńskiego 28 80-381 Gdańsk tel.(58) 558-15-22

INWESTOR: GMINA GDYNIA UMOWA:

PROJEKT: PROJEKT BUDOWY ULICY ARAGOŃSKIEJ W GDYNI

NAZWA RYSUNKU: SCHEMAT PROJEKTOWANEGOI OŚWIETLENIA ULICY ARAGOŃSKIEJ				SKALA: –
	BRANŻA:	ENERGETYCZNA	2010	
FAZA: PBW	IMIĘ I NAZWISKO:	NR UPRAWNIEŃ:	PODPIS:	
PROJEKTOWAŁ:	mgr inż.Z. Brudz–Fiebig	4151/Gd/89		NR RYS.: E2
OPRACOWAŁ:	M. Fiebig			
SPRAWDZIŁ:	inż. J. Gusowski	GT–III–630/356/76		