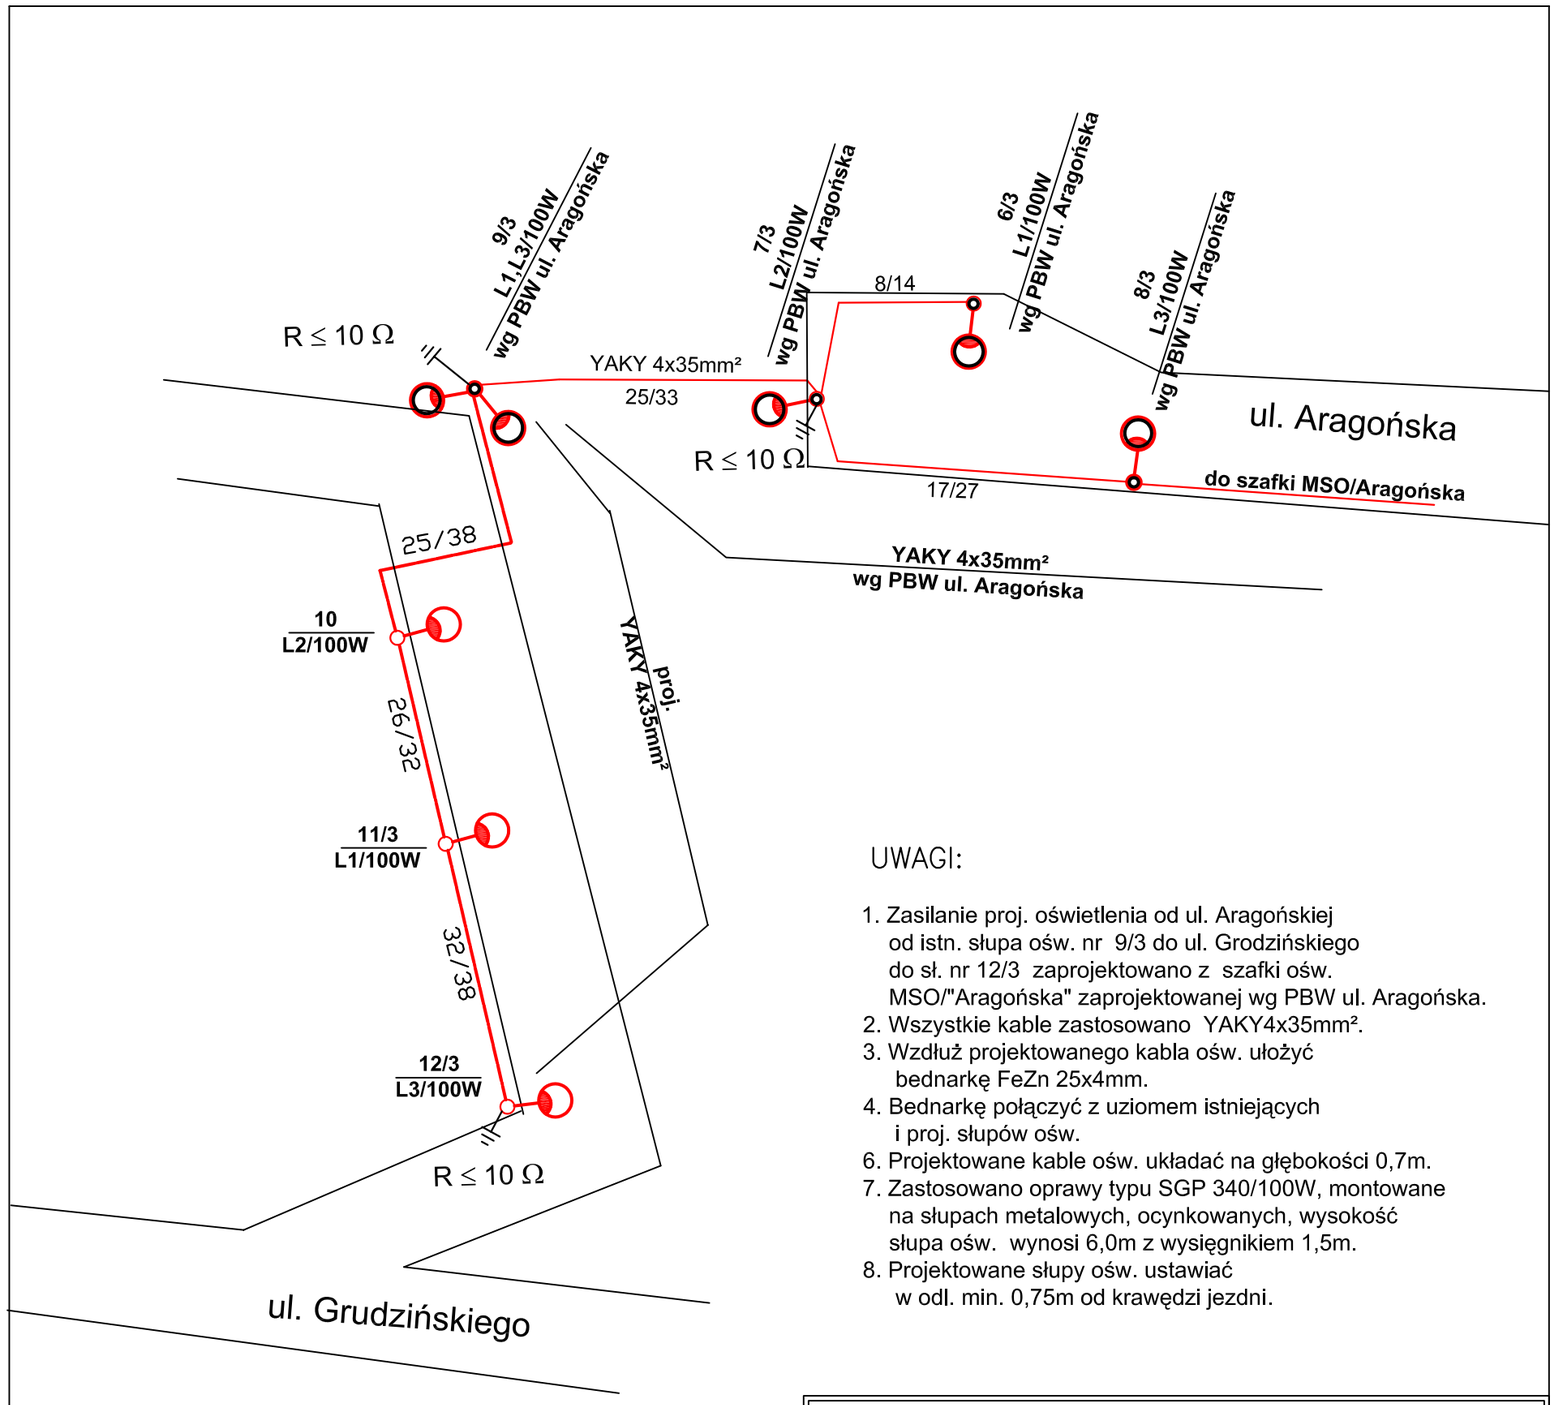

OZNACZENIA:

- proj. linia kablowa oświetlenia ulicznego
- istn. linia kablowa oświetlenia ulicznego
- oprawa projektowana **SGP 340/100W FG kl.II**
- oprawa istnejąca

UWAGI:

1. Zasilanie proj. oświetlenia od ul. Aragońskiej od istn. słupa ośw. nr 9/3 do ul. Grodzińskiego do sł. nr 12/3 zaprojektowano z szafki ośw. MSO/"Aragońska" zaprojektowanej wg PBW ul. Aragońska.
2. Wszystkie kable zastosowano YAKY4x35mm².
3. Wzdłuż projektowanego kabla ośw. ułożyć bednarkę FeZn 25x4mm.
4. Bednarkę połączyć z uziomem istniejących i proj. słupów ośw.
6. Projektowane kable ośw. układać na głębokości 0,7m.
7. Zastosowano oprawy typu SGP 340/100W, montowane na słupach metalowych, ocynkowanych, wysokość słupa ośw. wynosi 6,0m z wysięgnikiem 1,5m.
8. Projektowane słupy ośw. ustawiać w odl. min. 0,75m od krawędzi jezdni.

Zakład Projektowo-Wykonawczy
Piotr Depczyński
ul. Droszyńskiego 28 80-381 Gdańsk tel.(58) 558-15-22

INWESTOR: GMINA GDYNIA UMOWA:

PROJEKT: PROJEKT OŚWIETLENIA ULICY od SCHODÓW ul. ARAGOŃSKIEJ do ul. GRUDZIŃSKIEGO W GDYNI

NAZWA RYSUNKU: SCHEMAT PROJEKTOWANEGO OŚWIETLENIA

SKALA: –

	BRANŻA:	ENERGETYCZNA	2010
FAZA: PBW	IMIĘ I NAZWISKO:	NR UPRAWNIEŃ:	PODPIS:
PROJEKTOWAŁ:	mgr inż.Z. Brudz–Fiebig	4151/Gd/89	
OPRACOWAŁ:	M. Fiebig		
SPRAWDZIŁ:	inż. J. Gusowski	GT–III–630/356/76	

NR RYS.: E2.1