


WYMIANA STOLARKI OKIENNEJ
GIMNAZJUM NR 11
UL. SŁOWACKIEGO 53, GDYNIA

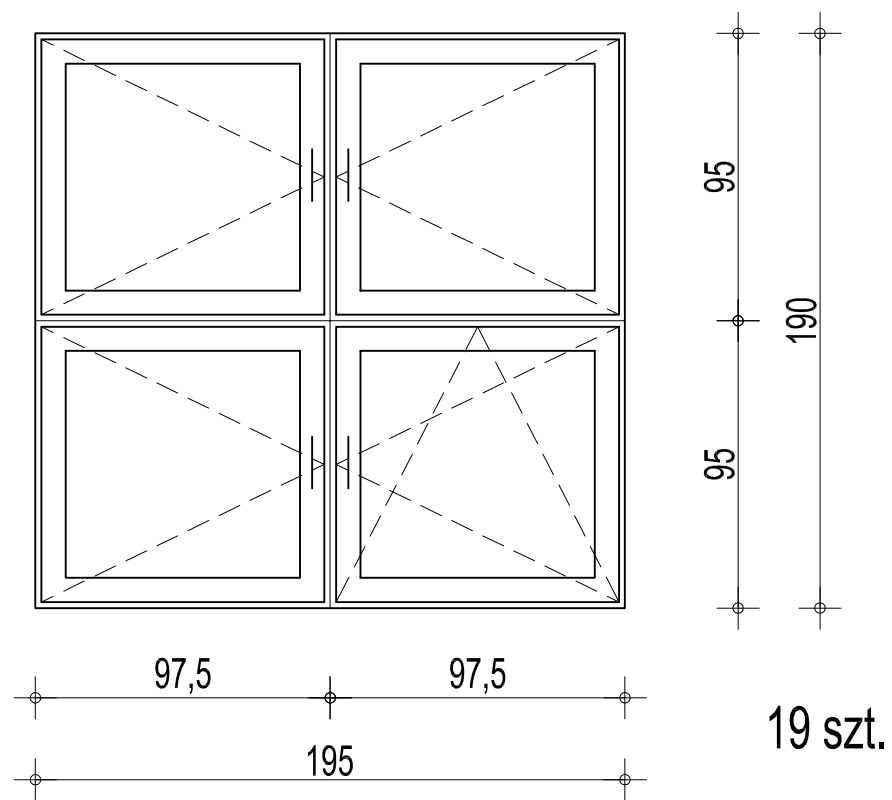

WIDOK OKIEN
RYS. NR 2
skala 1:25