


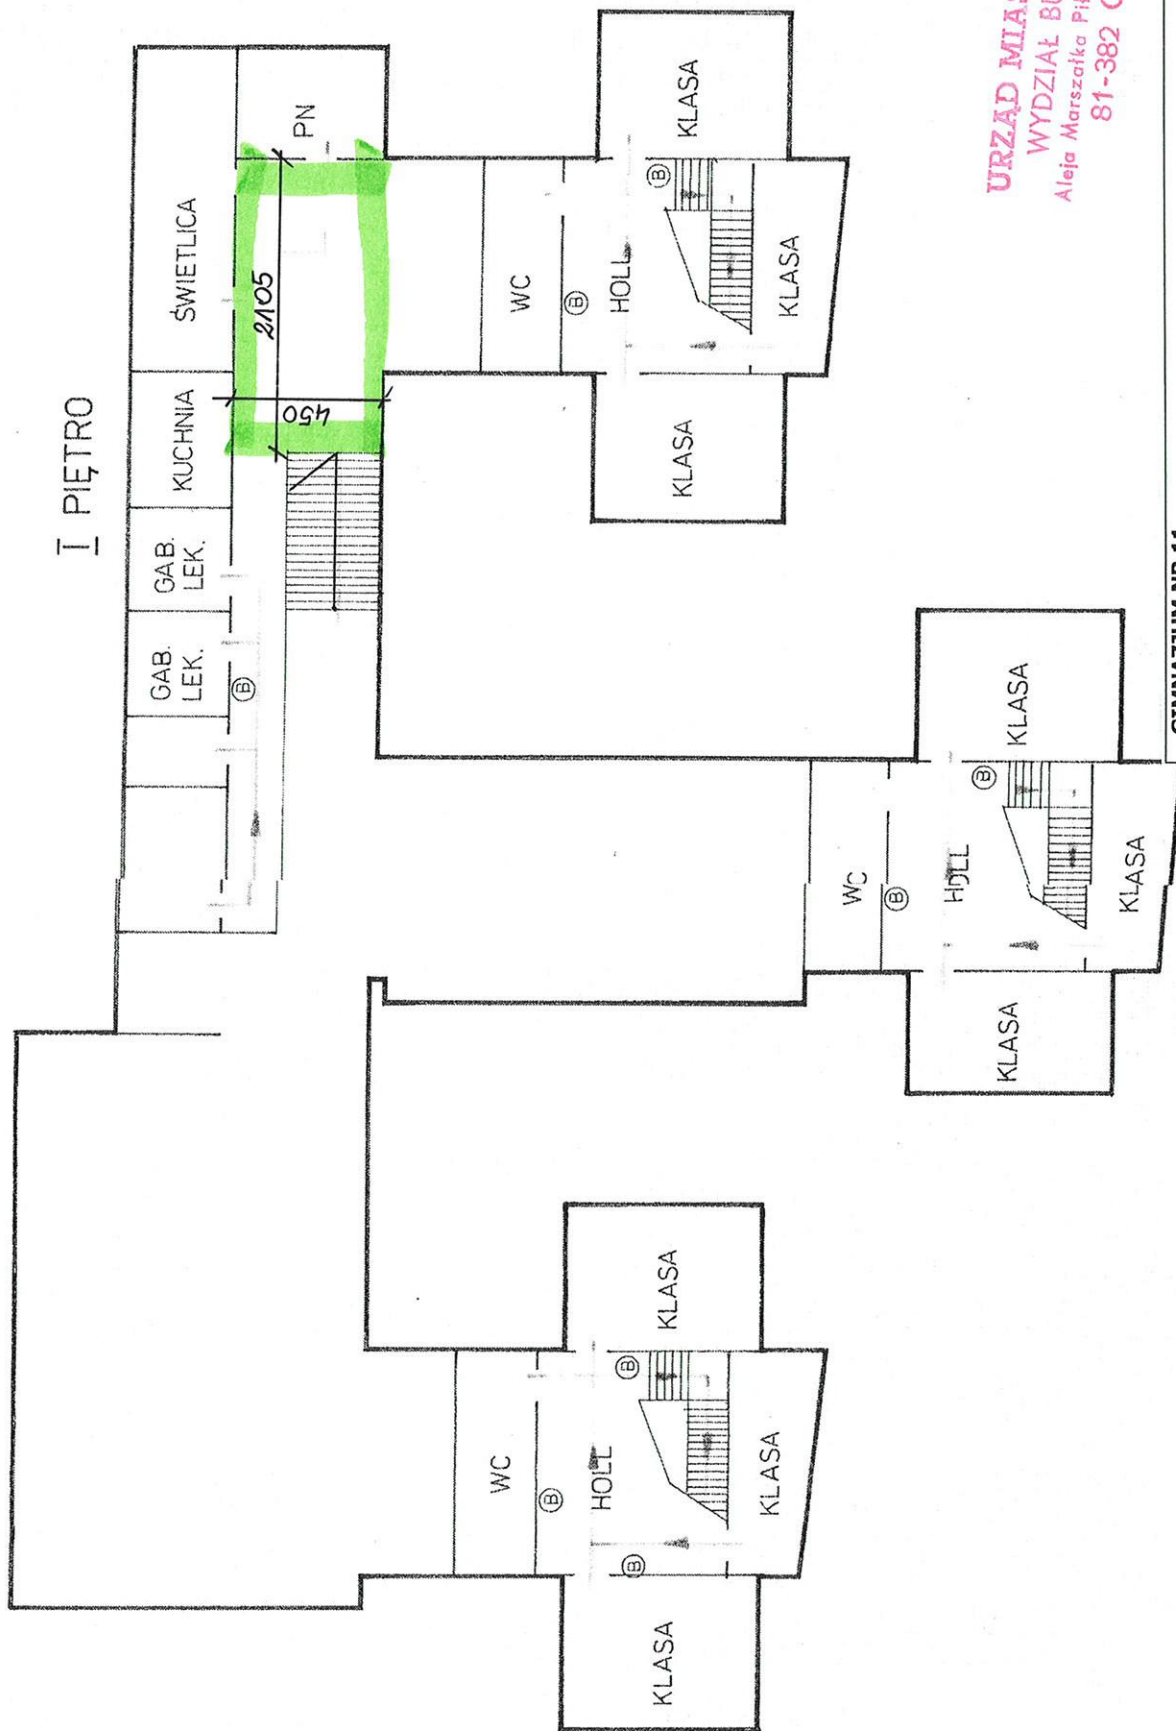

URZĄD MIASTA GDYNI
WYDZIAŁ BUDYNKÓW
Aleja Marszałka Piłsudskiego 52/54
81-382 Gdynia

GIMNAZJUM NR 11

GDYNIA UL. SŁOWACKIEGO 53

RZUT – I PIĘTRO

REMONT POSADZEK

MARZEC 2011

Rys. 1