
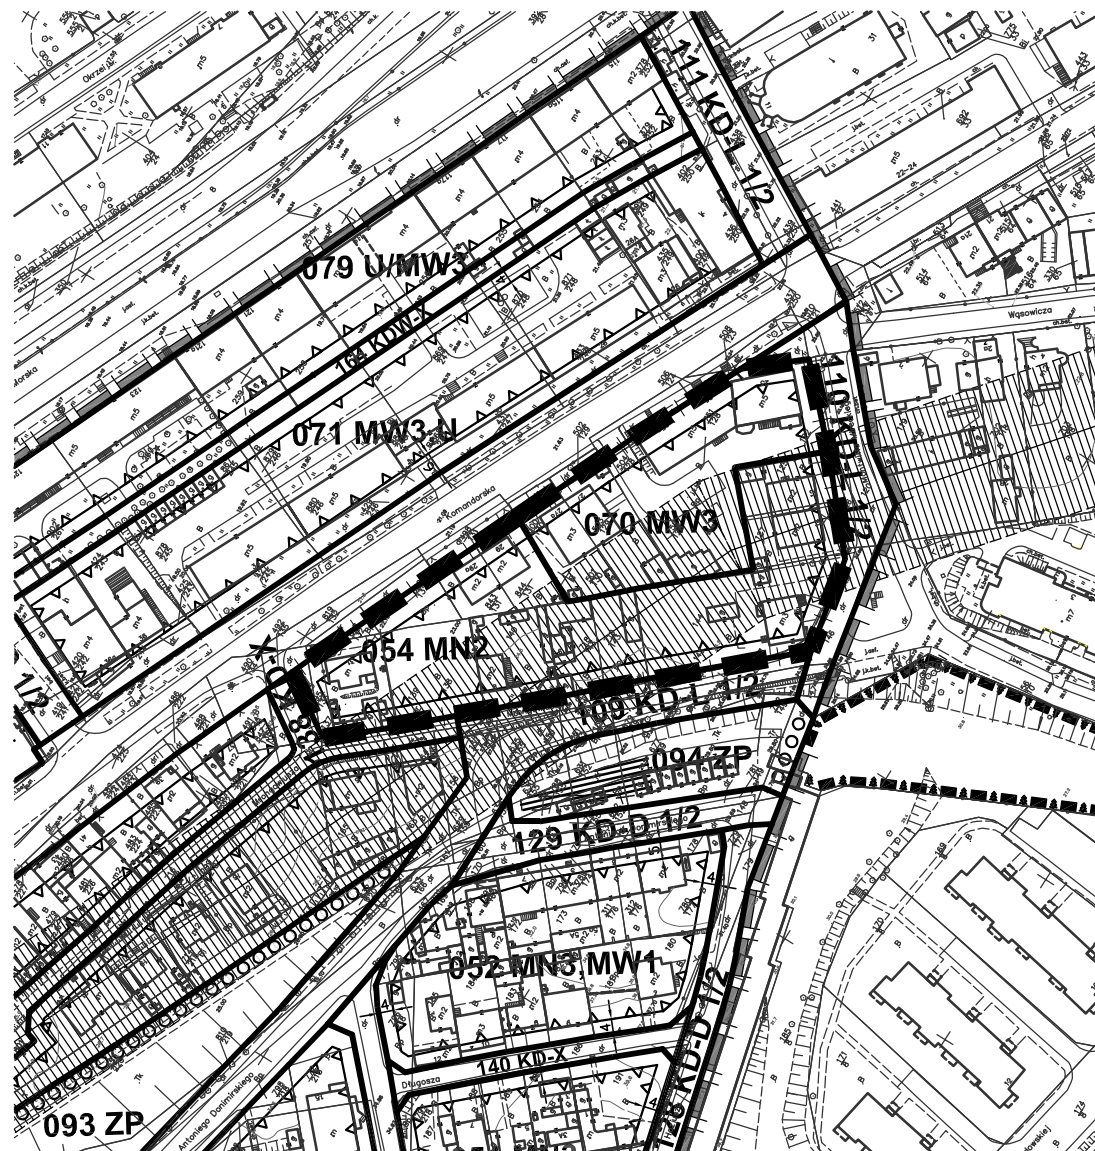


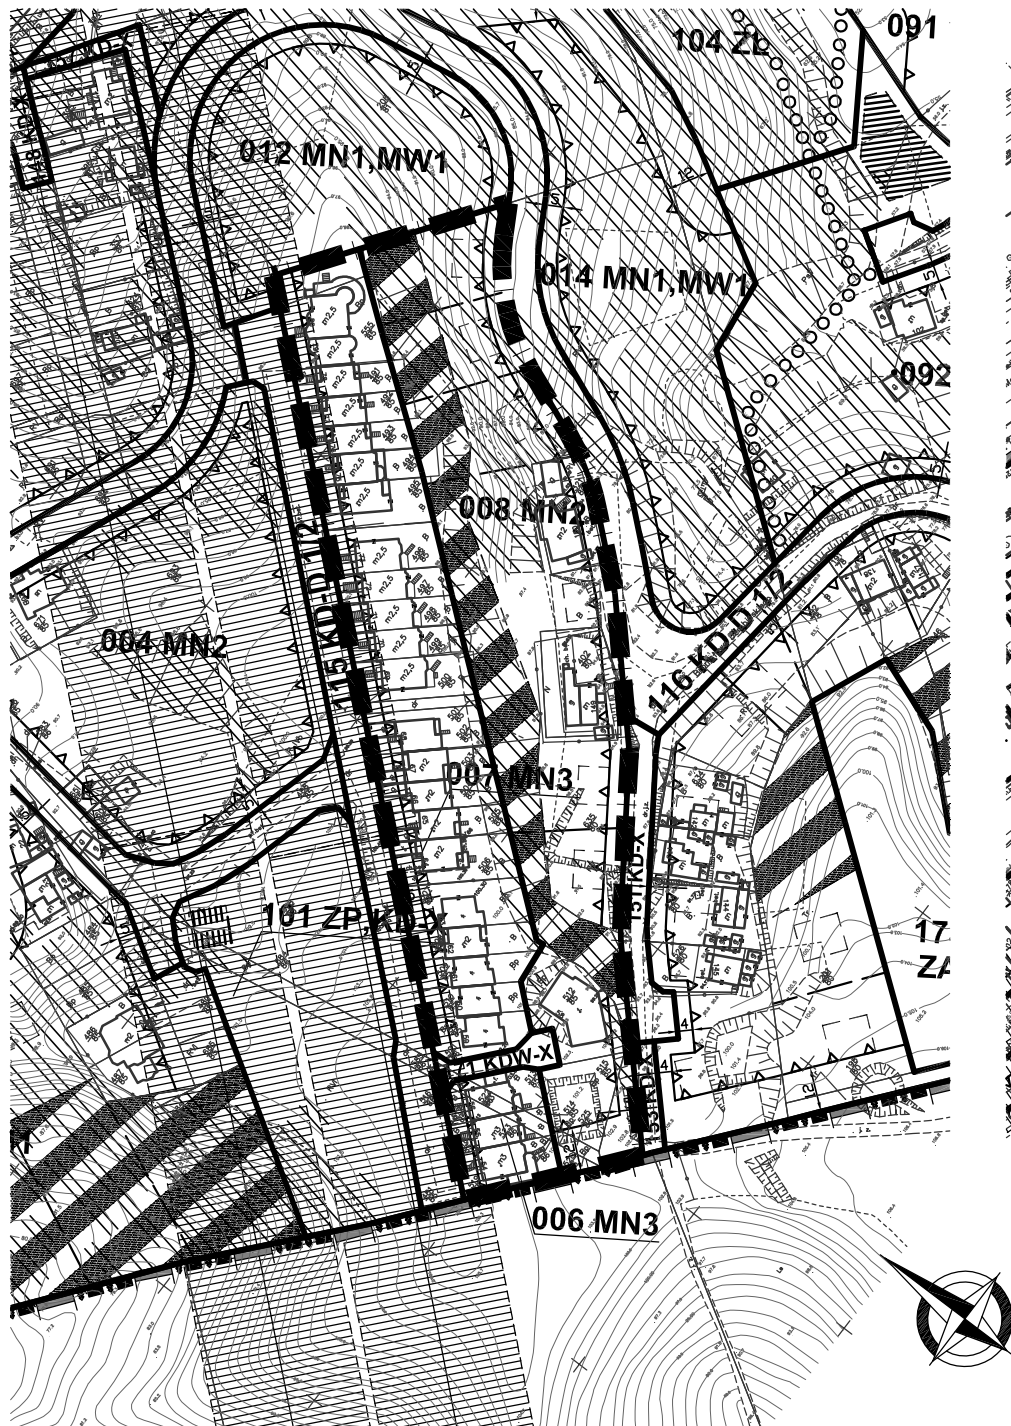

ZAŁĄCZNIK GRAFICZNY DO UCHWAŁY NR XV 283 11 RADY MIASTA GDYNI
Z DNIA 21 GRUDNIA 2011 R.
W SPRAWIE PRZYSTĄPIENIA DO SPORZĄDZANIA ZMIANY MIEJSCOWEGO PLANU
ZAGOSPODAROWANIA PRZESTRZENNEGO CZĘŚCI DZIELNIC LESZCZYŃKI
I GRABÓWEK W GDYNI, REJON ULIC ORLICZ - DRESZERA, KALKSZTAJNÓW
I DEMBIŃSKIEGO