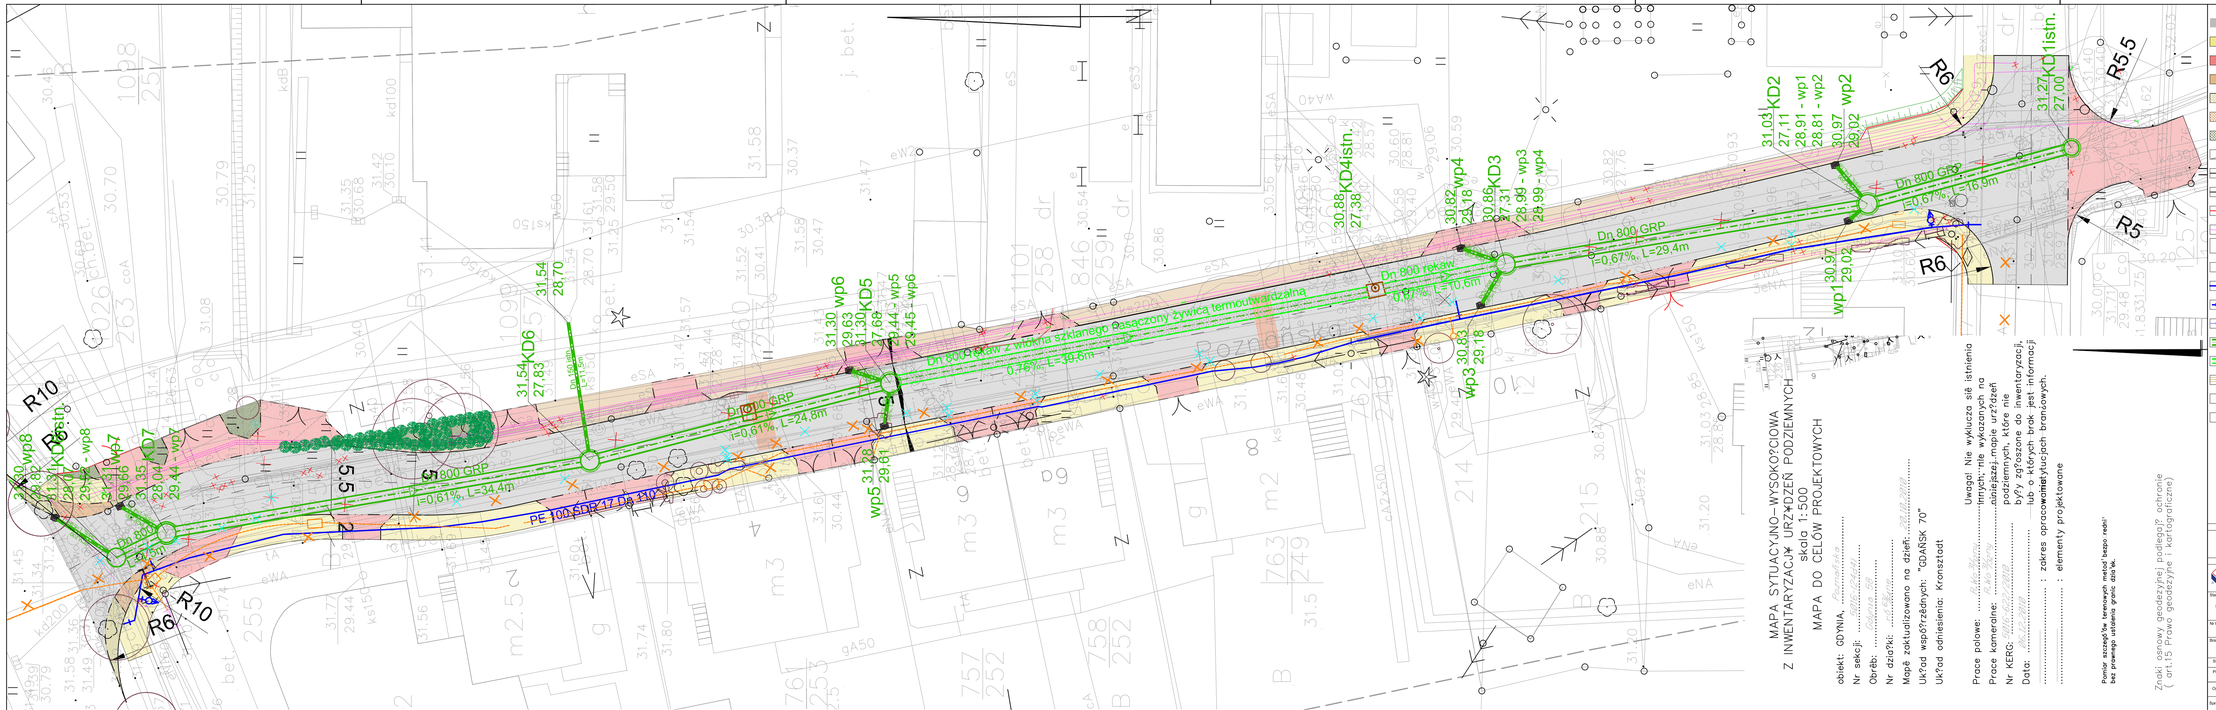

LEGENDA:

- Jezdnia z kostki
- Proj. chodnik
- Proj. zjazd
- Proj. opaska
- Proj. zabruk
- Proj. zabruk przejście dla pieszych
- Proj. zieleń
- Proj. oś
- Proj. krawężnik najazdowy
- Proj. opornik
- proj. przeniesione ogrodzenie
- Proj. sieć energetyczna
- Proj. progi zwalniające
- Proj. wpust deszczowy
- Projekt. wodociąg
- Projekt. rury ochronne
- Istn. wodociąg do likwidacji
- Projekt. kanał deszczowy z nowych rur
- Kanał deszczowy podany renowacji rękawem
- Istn. kanał deszcz. do likwidacji
- otwór geologiczny
- drzewa do wycinki

MAPA SYTUACYJNO–WYSOKOŚCIOWA
Z INWENTARYZACJĄ URZĄDZEŃ PODZIEMNYCH
skala 1:500
MAPA DO CELÓW PROJEKTOWYCH

obiekt: GDYNIA, *Pomorskie*
Nr sekcji: .....
Obręb: .....
Nr działki: .....
Mapę zaktualizowano na dzień: .....
Układ współrzędnych: "GDAŃSK '70"
Układ odniesienia: Kronsztad

Uwaga! Nie wykluczа się istnienia innych, nie wykazanych na niniejszej mapie, urządzeń podziemnych, które nie były zgłoszone do inwentaryzacji, lub o których brak jest informacji.

Prace polowe: ..... *(data)*
Prace kameralne: ..... *(data)*
Nr KERG: ..... *(nr zlecenia)*
Data: ..... *(data)*

..... : zakres opracowania tyczących branżowych.
..... : elementy projektowane

Pomiar szczegółowy terenowymi metodą "biegu osnów" bez pracowego ustalenia granic działek.

Znaki osnowy geodezyjnej podlegają ochronie (art.15 Prawo geodezyjne i kartograficzne)

Inwestor / Zamawiający:
Gmina Miasta Gdyni
Al. Marszałka Piłsudskiego 52/54
81-342 Gdynia
tel.: +48 58 668 80 00, fax: +48 58 620 97 98

Jednostka projektowa:
SUDOP Polska Sp. z o.o.
00-349 Warszawa, ul. Tamka 16/11
tel.: +48 22 414 14 91, fax: +48 22 629 09 22

Obiekt: PROJEKT BUDOWLANY
Zadanie: Budowa ulicy Poznańskiej w Gdyni wraz z infrastrukturą techniczną
Nr umowy: KB/4003/I/175/W/2010

Nr konta: IV.B
Temat opracowania: Budowa ulicy Poznańskiej w Gdyni wraz z infrastrukturą techniczną
Branża: SANITARNA
Tytuł rysunku: **Plan sytuacyjny**
Sieć kanalizacji deszczowej

Stanowisko	Imię i nazwisko	Nr uprawn. / data woj.	Podpis	Skala
Projektował	inż. Dorota Gulczyńska	5714/Gd/93		1:200
Opracował				Data opracowania: 03.06.2011
Sprawdził(a)	mgr inż. Sebastian Szukalski	LOD/1345/POOS/10		Nr rys. SD_00_C