
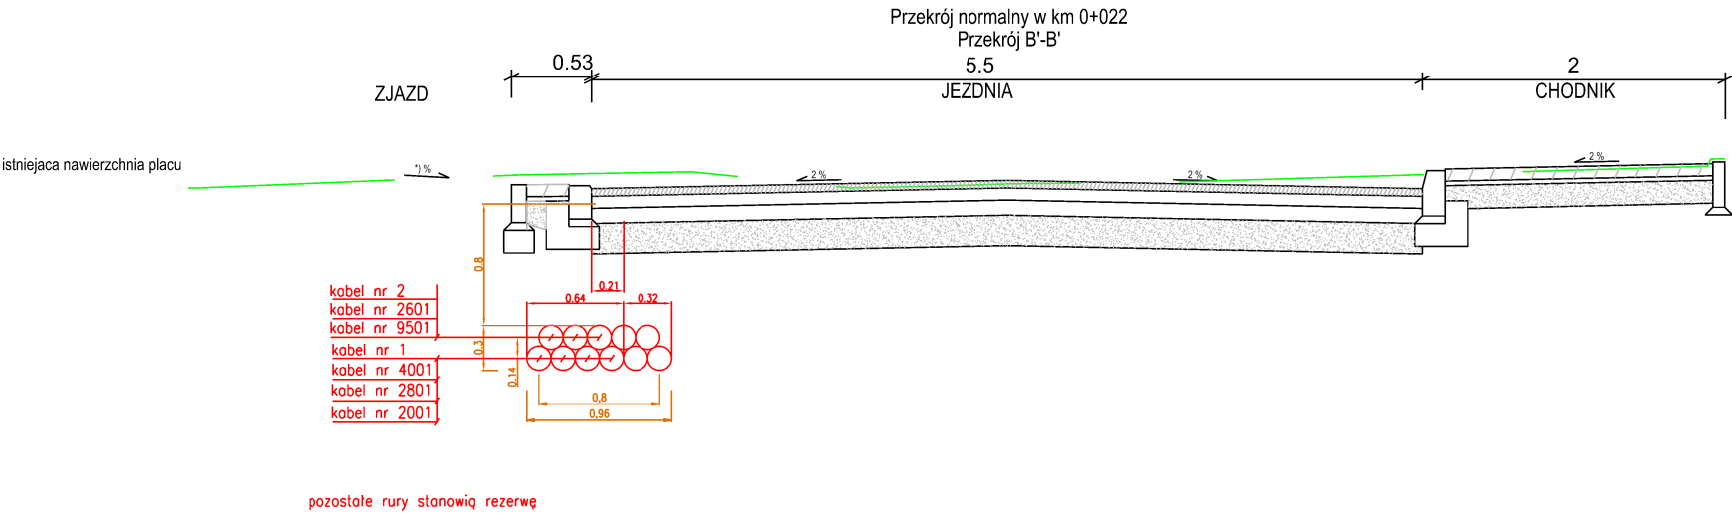
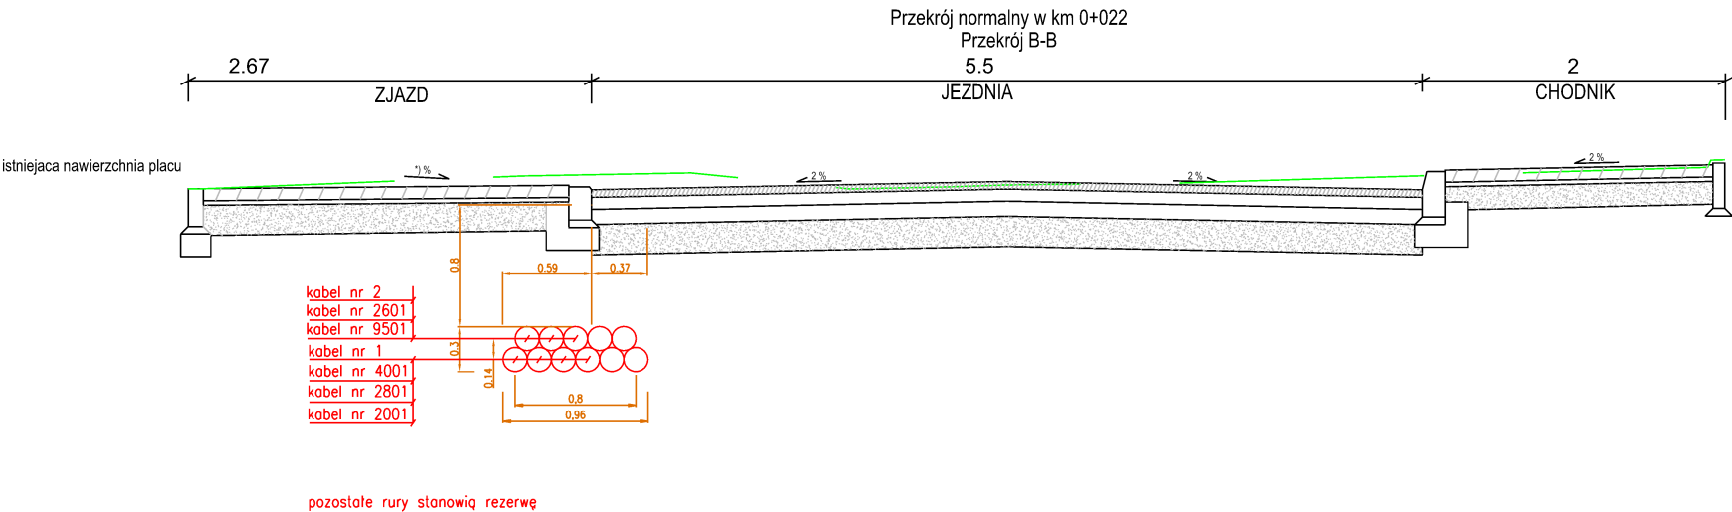


Przekroje normalne skala 1:50
Przekrój A-A

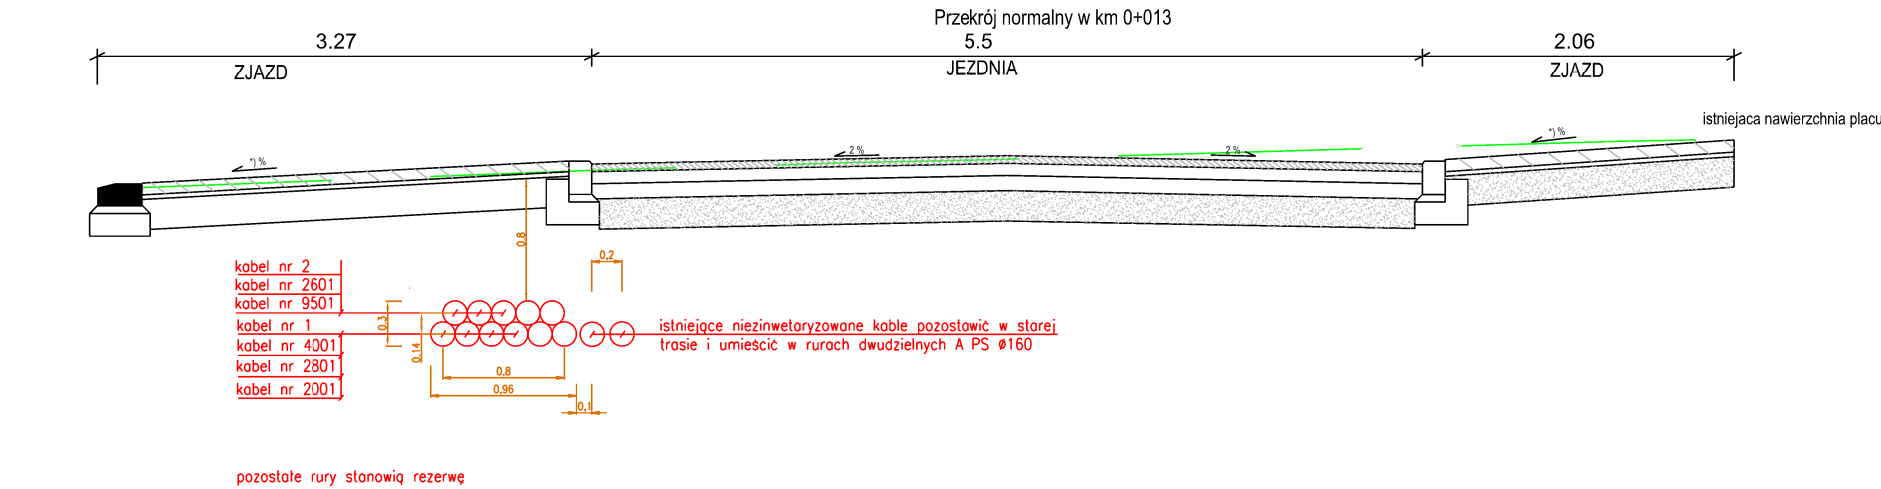

| | | | | |
|---|--|--|--------|--------------------------------------|
|  | | Inwestor / Zamawiający Gmina Miasta Gdyni Al. Marszałka Piłsudskiego 52/54 81-382 Gdynia tel.: +48 58 668 80 00, fax: +48 58 620 97 98 | | |
| Jednostka projektowa | | | | |
|  | | SUDOP Polska Sp. z o.o. 00-349 Warszawa, ul. Tamka 16/11 tel.: +48 22 414 14 91, fax: +48 22 828 09 22 | | |
| Stadium PROJEKT BUDOWLANY | Zadanie Budowa ulicy Poznańskiej w Gdyni wraz z infrastrukturą techniczną | Nr umowy KB/460/UI/ 175/W/2010 | | |
| Nr tomu V | Temat opracowania Projekt usunięcia kolizji energetycznych | | | |
| Branża ELEKTROENERGETYCZNA | Tytuł rysunku przekroje normalne | | | |
| Stanowisko | Imię i nazwisko | Nr upraw / Izba inż. | Podpis | Skala 1:50 |
| Projektował | mgr inż. Krzysztof Filarski | WAM/0027/P00E/07 | | Data opracowania 23.05.2011r. |
| Opracował | mgr inż. Dominik Piesik | --- | | Nr rys. E-02 ark 1z2 |
| Sprawdzał | mgr inż. Tomasz Śmielak | MAZ/0135/P00E/09 | | |