
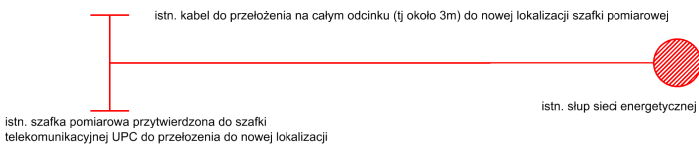


# STACJA GPZ Południe

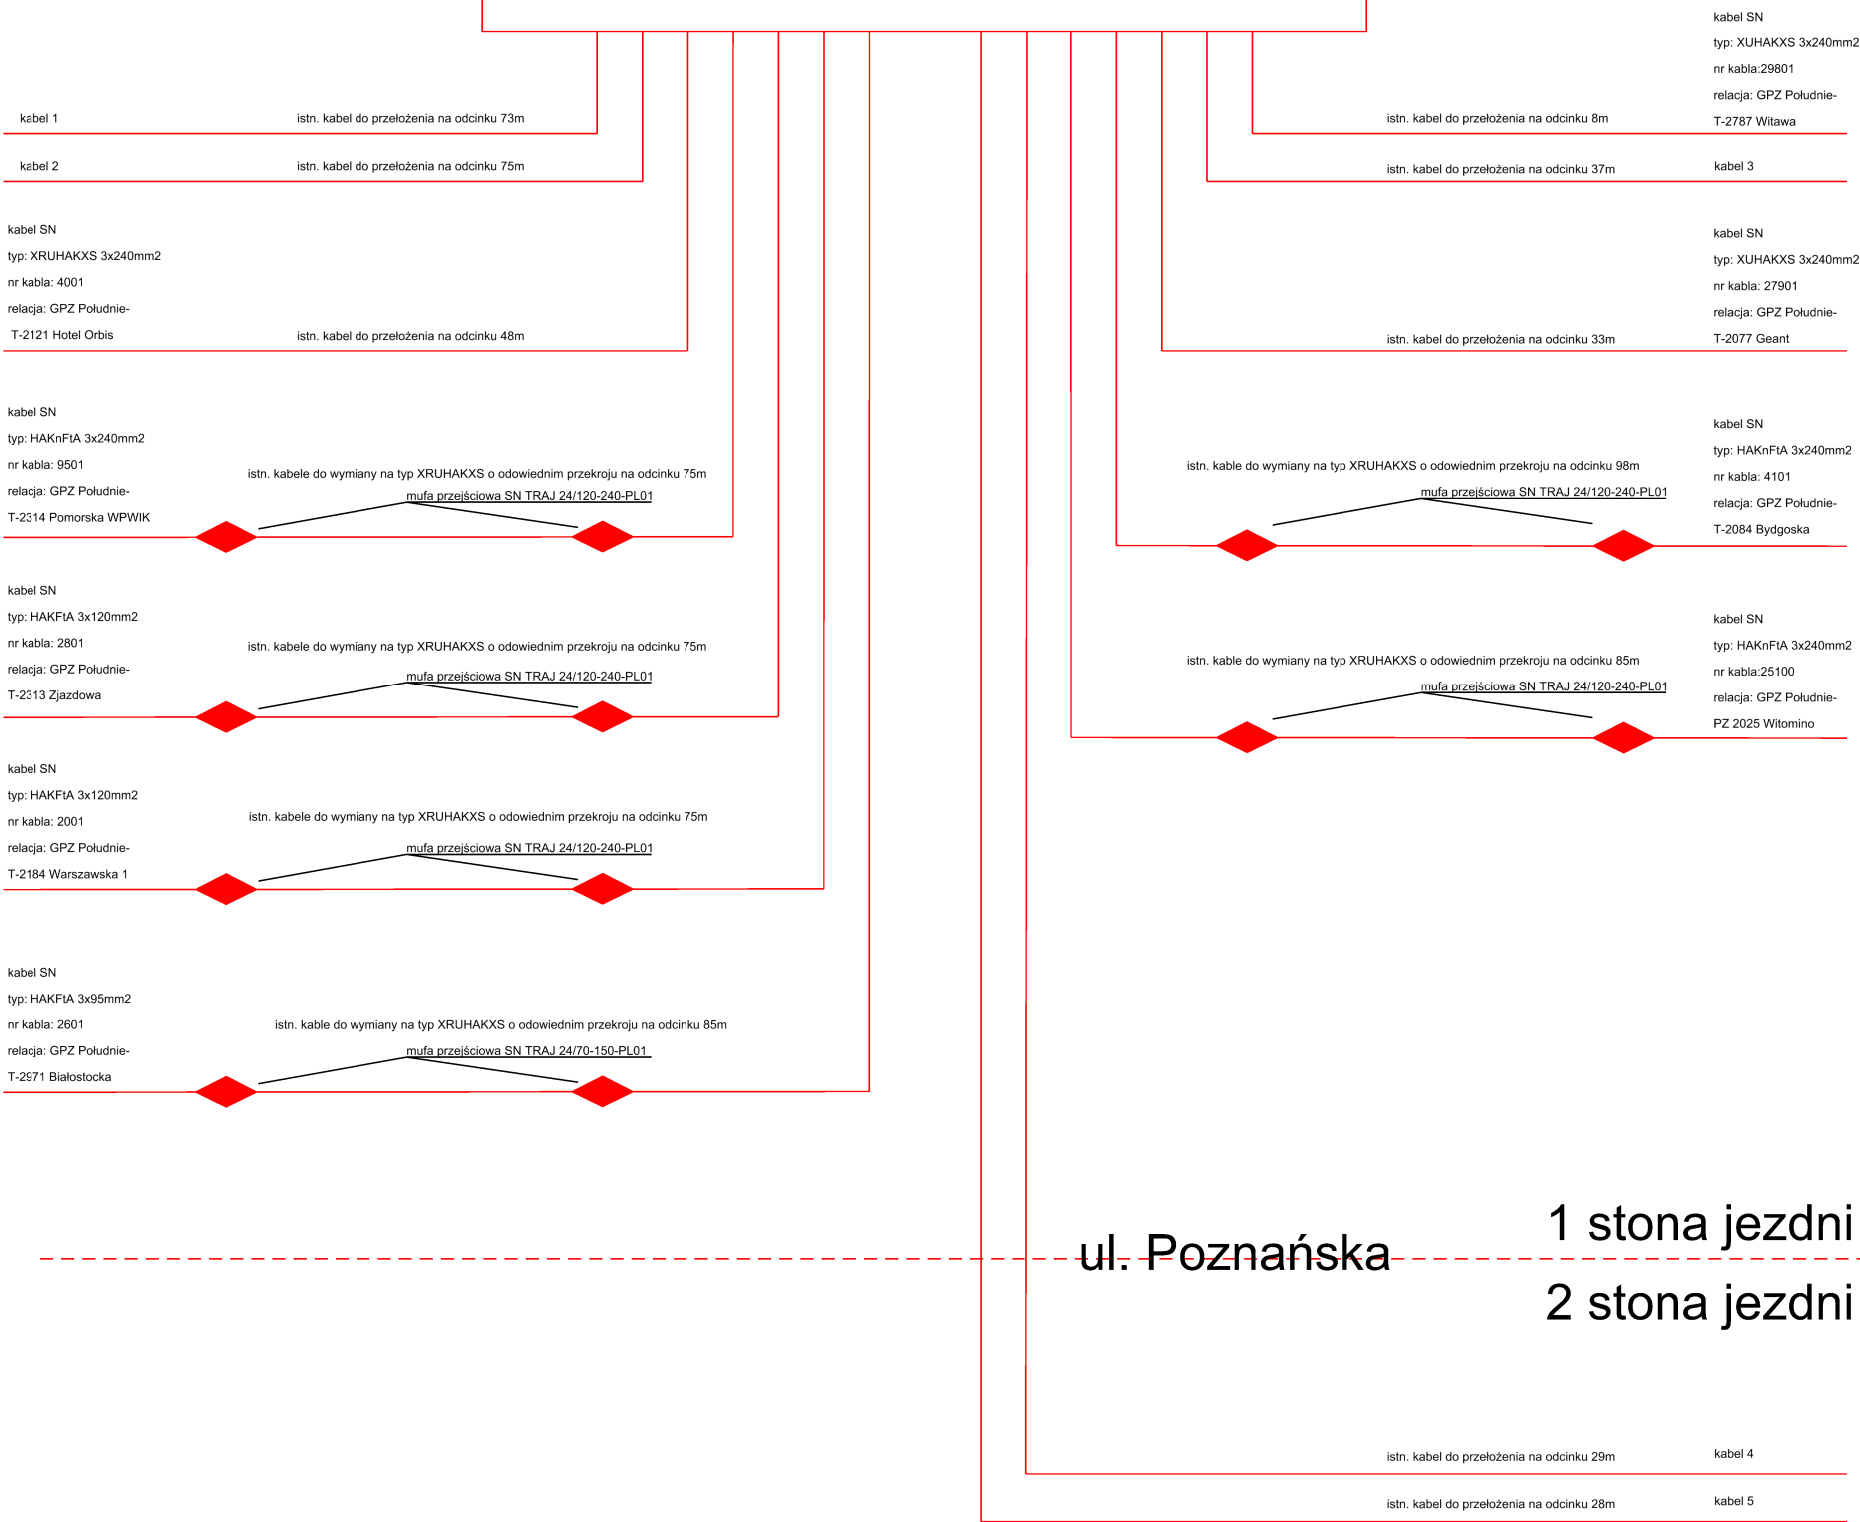

		Inwestor / Zamawiający Gmina Miasta Gdyni Al. Marszałka Piłsudskiego 52/54 81-382 Gdynia tel.: +48 58 668 80 00, fax: +48 58 620 97 98		
Jednostka projektowa				
		SUDOP Polska Sp. z o.o. 00-349 Warszawa, ul. Tamka 16/11 tel.: +48 22 414 14 91, fax: +48 22 828 09 22		
Stadium  PROJEKT BUDOWLANY		Zadanie  Budowa ulicy Poznańskiej w Gdyni wraz z infrastrukturą techniczną		Nr umowy KB/460/UI/ 175/W/2010
Nr tomu  v		Temat opracowania  Projekt usunięcia kolizji energetycznych		
Branża ELEKTROENERGETYCZNA		Tytuł rysunku  Schemat jednokreskowy przebudowy kabli energetycznych		
Stanowisko	Imię i nazwisko	Nr upraw / Izba inż.	Podpis	Skala
Projektował	mgr inż. Krzysztof Filarski	WAM/0027/P00E/07		Data opracowania  23.05.2011
Opracował	mgr inż. Dominik Piesik	---		
Sprawdzał	mgr inż. Tomasz Śmielak	MAZ/0135/POOE/09		Nr rys.  E-03