



PRZEKRÓJ F-F

KM 0+082.27

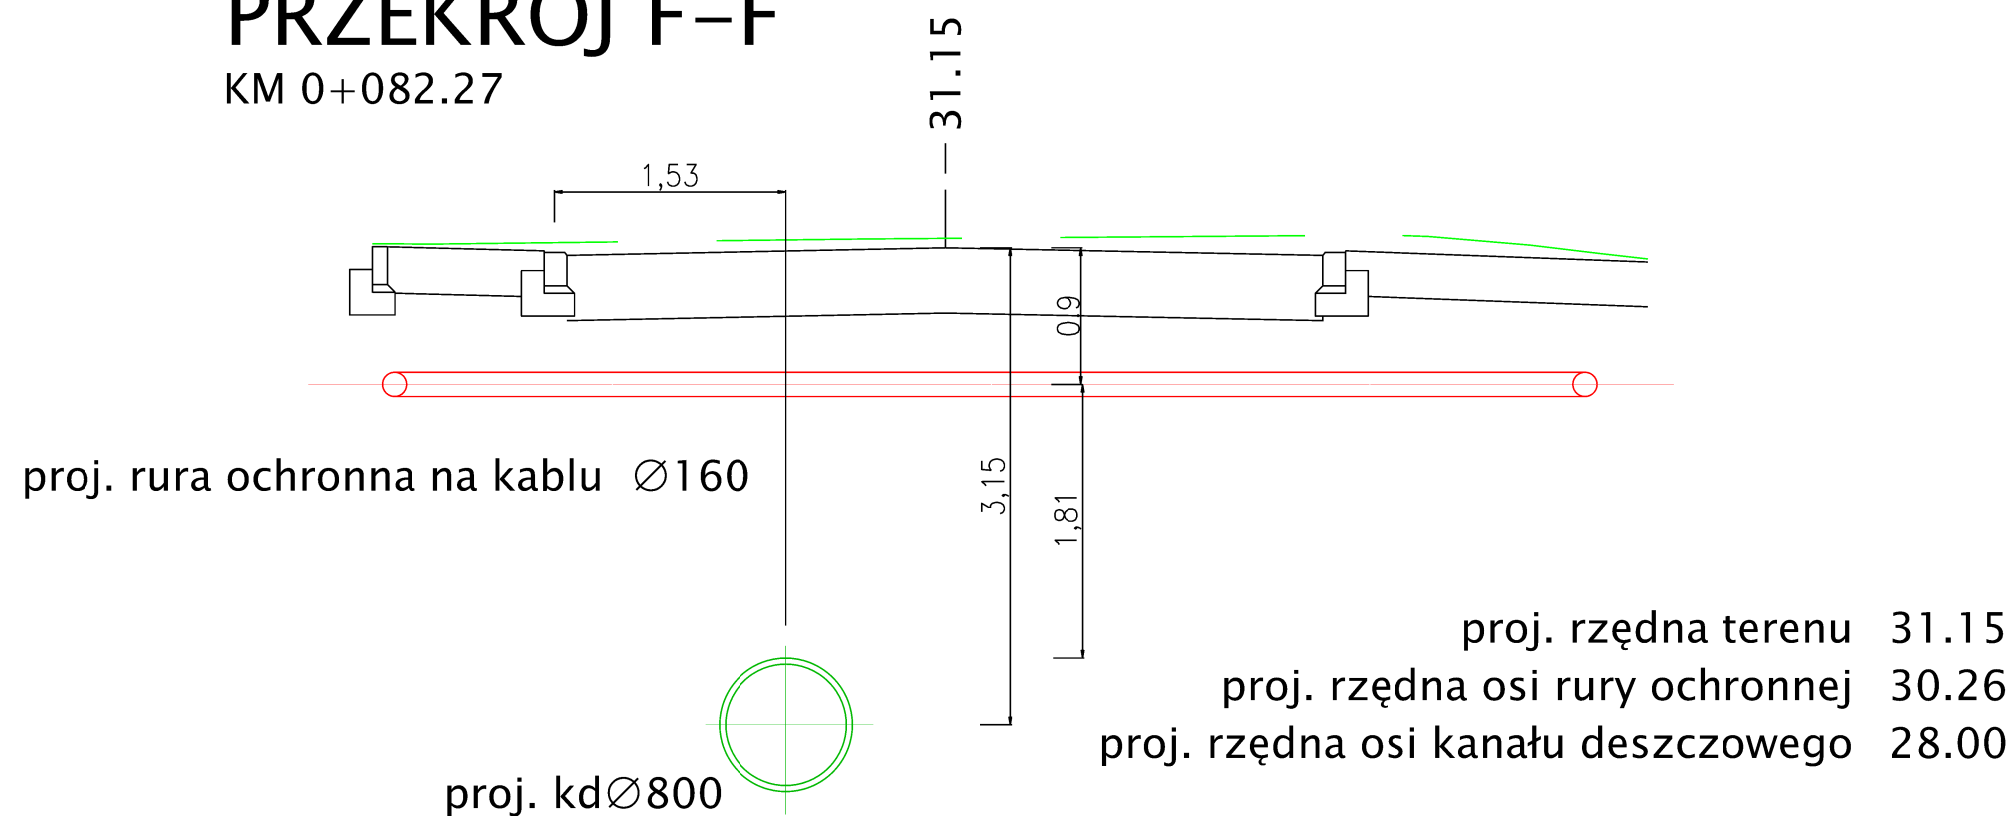

PRZEKRÓJ G-G

KM 0+100.46

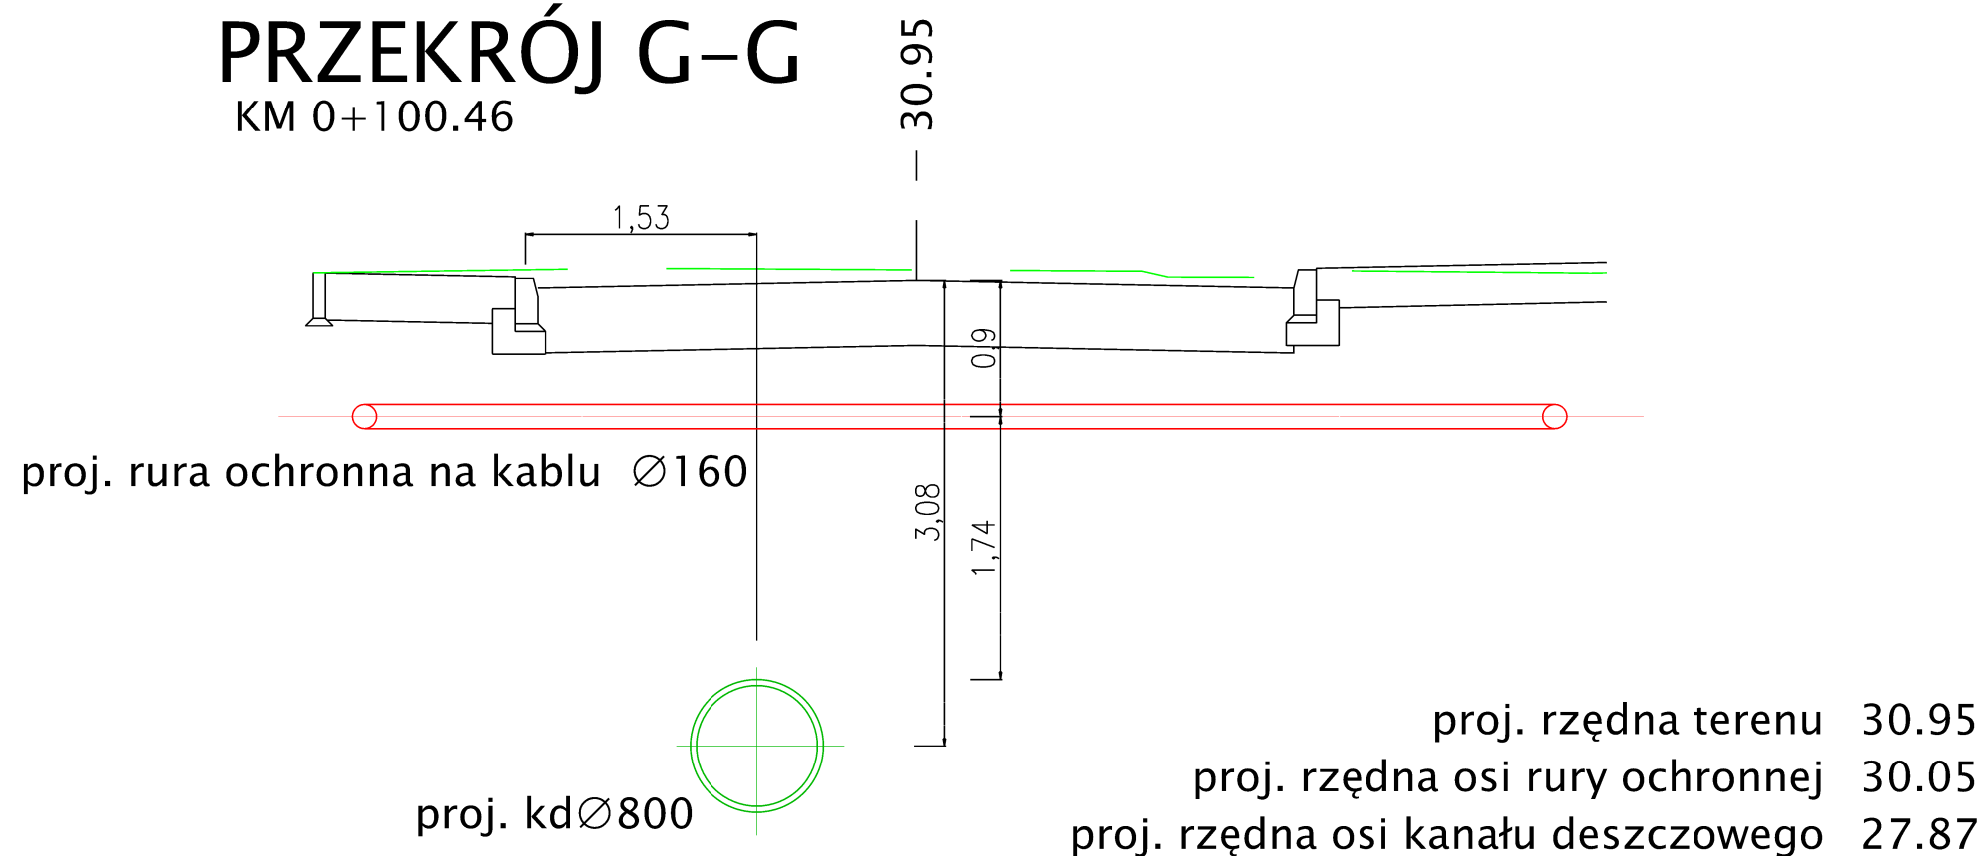

Inwestor / Zamawiający				
		Gmina Miasta Gdyni Al. Marszałka Piłsudskiego 52/54 81-382 Gdynia tel.: +48 58 668 80 00, fax: +48 58 620 97 98		
Jednostka projektowa				
		SUDOP Polska Sp. z o.o. 00-349 Warszawa, ul. Tamka 16/11 tel.: +48 22 414 14 91, fax: +48 22 828 09 22		
Stadium		Zadanie		Nr umowy
PROJEKT BUDOWLANY		Budowa ulicy Poznańskiej w Gdyni wraz z infrastrukturą techniczną		KB/460/UI/175/W/2010
Nr tomu		Temat opracowania		
V		Projekt usunięcia kolizji energetycznych		
Branża		Tytuł rysunku		
ELEKTROENERGETYCZNA		profil skrzyżowań przebudowywanych kabli energetycznych oraz rur ochronnych na kablach energetycznych z projektowaną miejską siecią kanalizacji deszczowej		
Stanowisko	Imię i nazwisko		Nr upraw / Izba inż.	Podpis
Projektował	mgr inż. Krzysztof Filarski		WAM/0027/IP00E/07	
Opracował	mgr inż. Dominik Piesik		---	
Sprawdzał	mgr inż. Tomasz Śmielak		MAZ/0135/IP00E/09	
				Nr rys.
				E-04 ark 1z4