



# PRZEKRÓJ J-J

KM 0+155.99

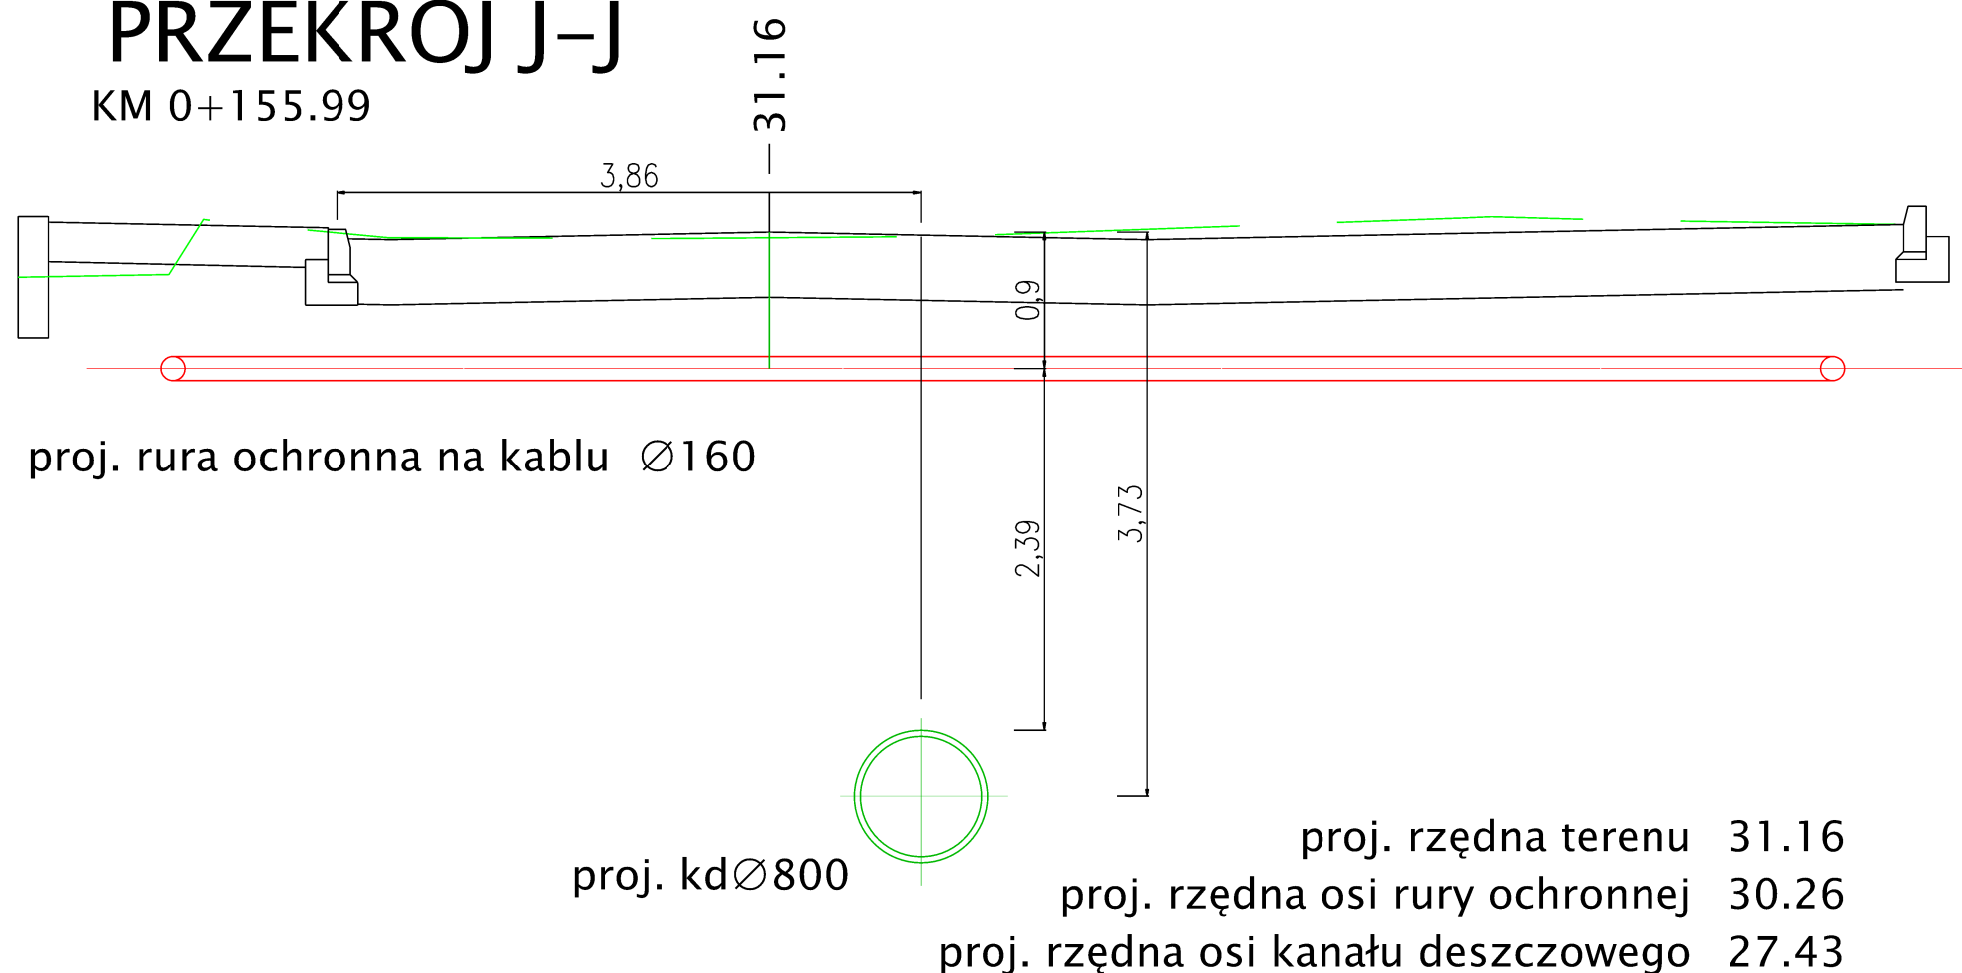

# PRZEKRÓJ K-K

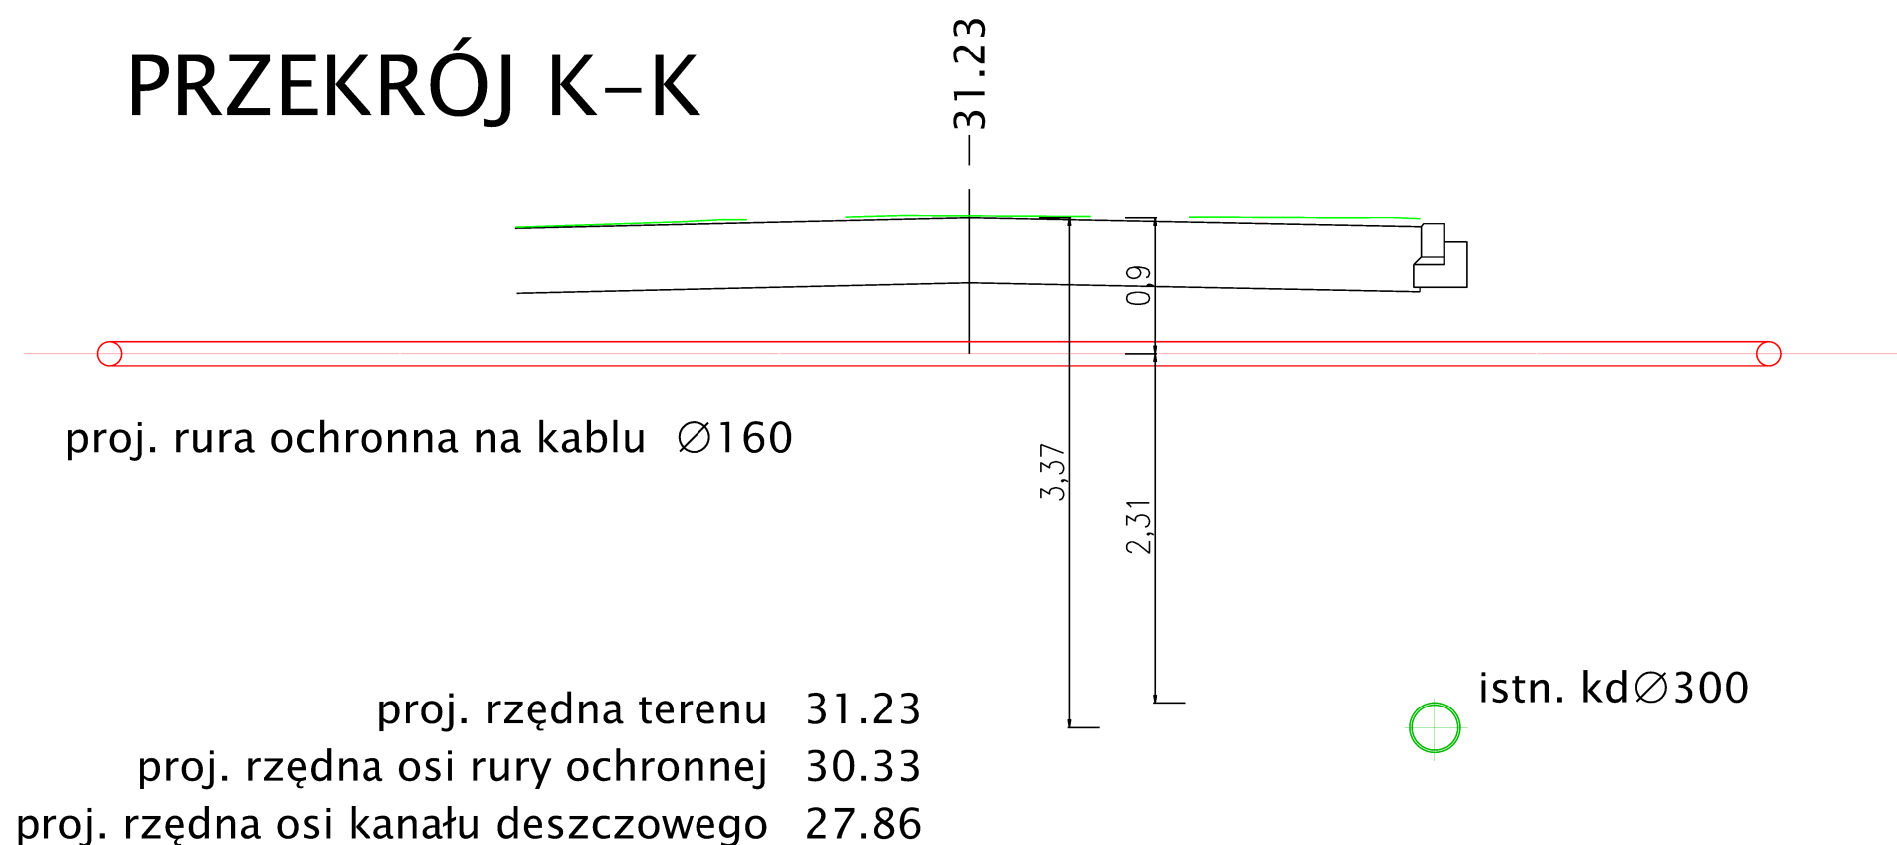

Inwestor / Zamawiający				
 <div>Gmina Miasta Gdyni Al. Marszałka Piłsudskiego 52/54 81-382 Gdynia tel.: +48 58 668 80 00, fax: +48 58 620 97 98</div>				
Jednostka projektowa				
 <div>SUDOP Polska Sp. z o.o. 00-349 Warszawa, ul. Tamka 16/11 tel.: +48 22 414 14 91, fax: +48 22 828 09 22</div>				
Stadium	Zadanie			Nr umowy
PROJEKT BUDOWLANY	Budowa ulicy Poznańskiej w Gdyni wraz z infrastrukturą techniczną			KB/460/UI/175/W/2010
Nr tomu	Temat opracowania			
V	Projekt usunięcia kolizji energetycznych			
Branża	Tytuł rysunku			
ELEKTROENERGETYCZNA	profil skrzyżowań przebudowywanych kabli energetycznych oraz rur ochronnych na kablach energetycznych z projektowaną miejską siecią kanalizacji deszczowej			
Stanowisko	Imię i nazwisko	Nr upraw./ Izba inż.	Podpis	Skala
Projektował	mgr inż. Krzysztof Filarski	WAM/0027/IP00E/07		1:50
Opracował	mgr inż. Dominik Piesik	---		Data opracowania
Sprawdzał	mgr inż. Tomasz Śmielak	MAZ/0135/IP00E/09		23.05.2011r.
				Nr rys.
				E-04 ark 3z4