


Plan tyczenia projektowanej ul. Poznańskiej

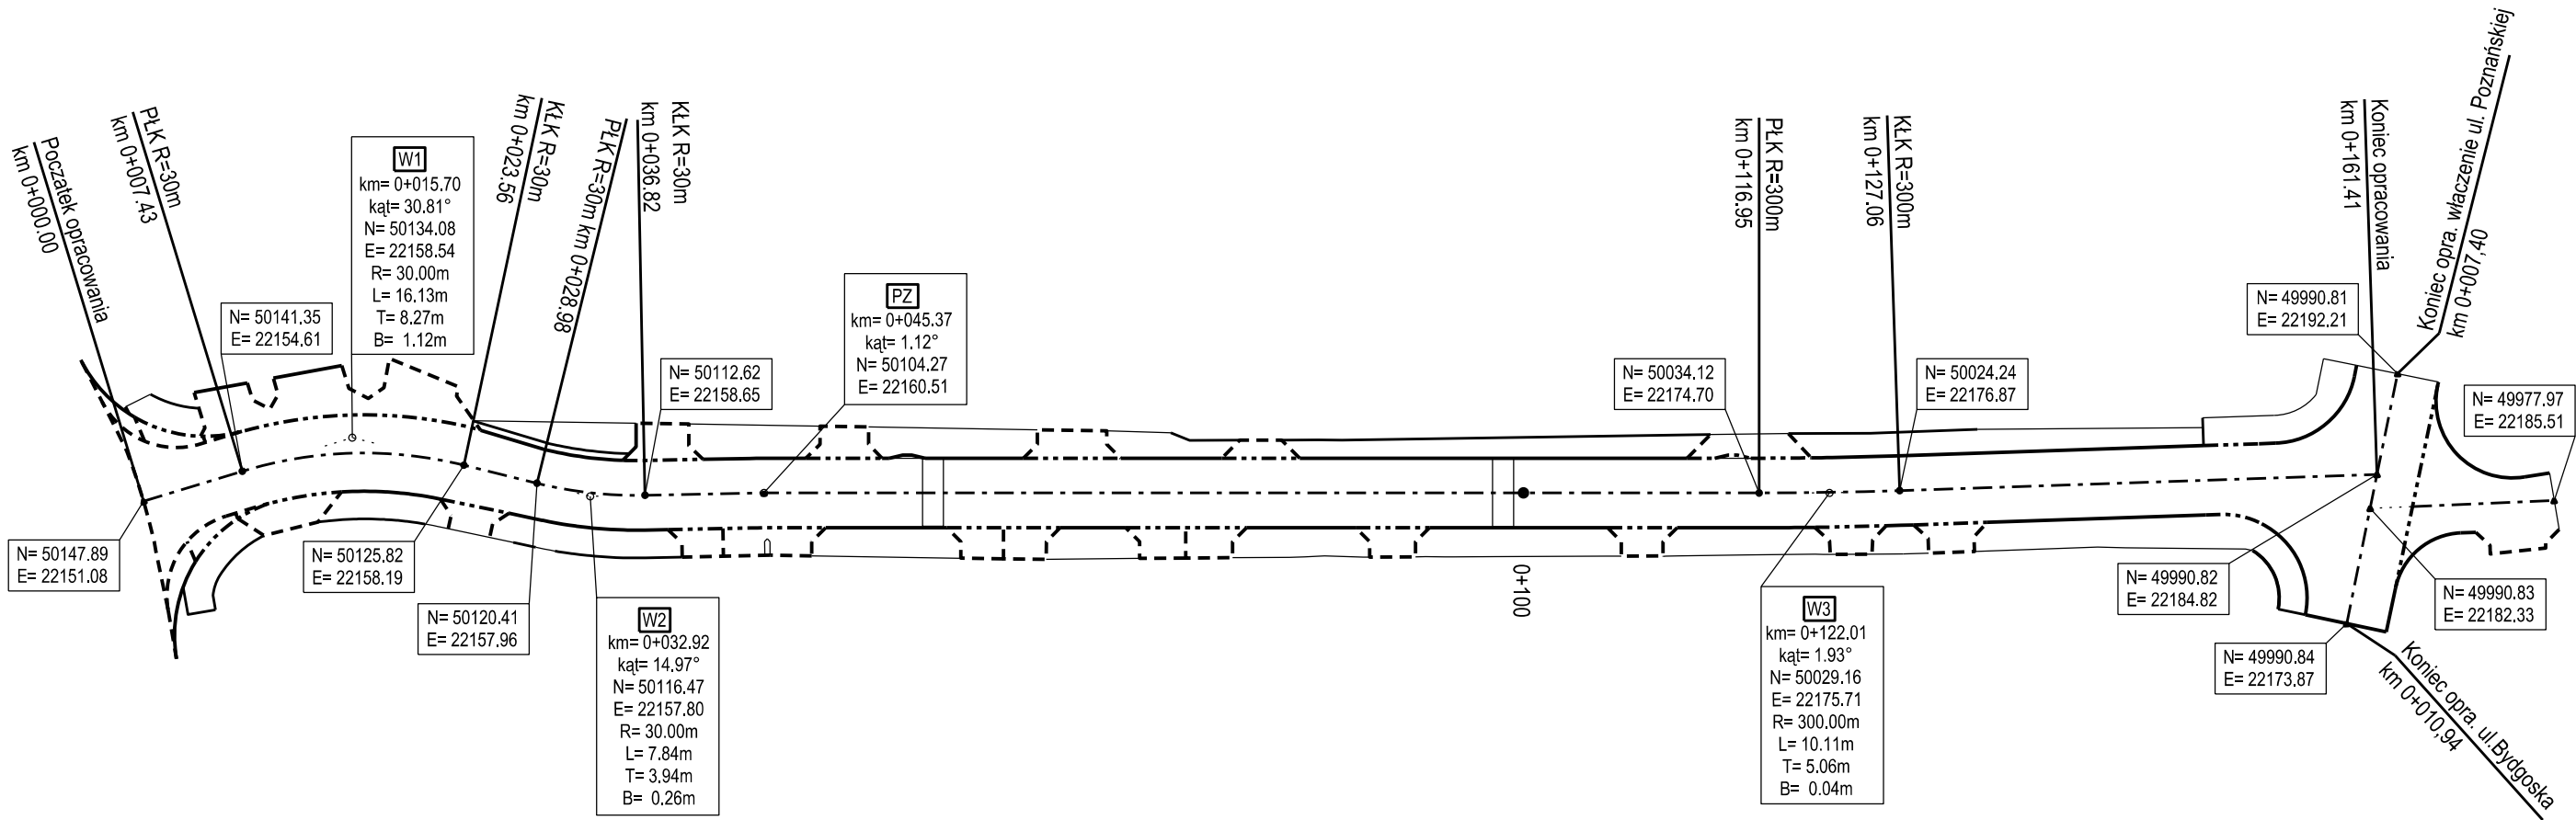

		Inwestor / Zamawiający		
		Gmina Miasta Gdyni Al. Marszałka Piłsudskiego 52/54 81-382 Gdynia tel.: +48 58 668 80 00, fax: +48 58 620 97 98		
Jednostka projektowa				
		SUDOP Polska Sp. z o.o. 00-349 Warszawa, ul. Tamka 16/11 tel.: +48 22 414 14 91, fax: +48 22 828 09 22		
Stadium	Zadanie	Nr umowy		
PROJEKT WYKONAWCZY	Budowa ulicy Poznańskiej w Gdyni wraz z infrastrukturą techniczną	KB/460/UI/175/W/2010		
Nr tomu	Temat opracowania			
I	Budowa ulicy Poznańskiej w Gdyni wraz z infrastrukturą techniczną			
Branża	Tytuł rysunku			
DROGOWA	Plan sytuacyjny			
Stanowisko	Imię i nazwisko	Nr upraw./ Izba Inż.	Podpis	Skala
Projektował	mgr inż. Cezary Majkowski	POM/0085/POOD/10		1:500
Opracował	mgr inż. Cezary Majkowski	POM/0085/POOD/10		Data opracowania
				20.06.2011r.
Sprawdził	inż. Sławomir Walicki	POM/0057/POOD/06		Nr rys.
				12