


Profil podłużny skala 1:100/1000

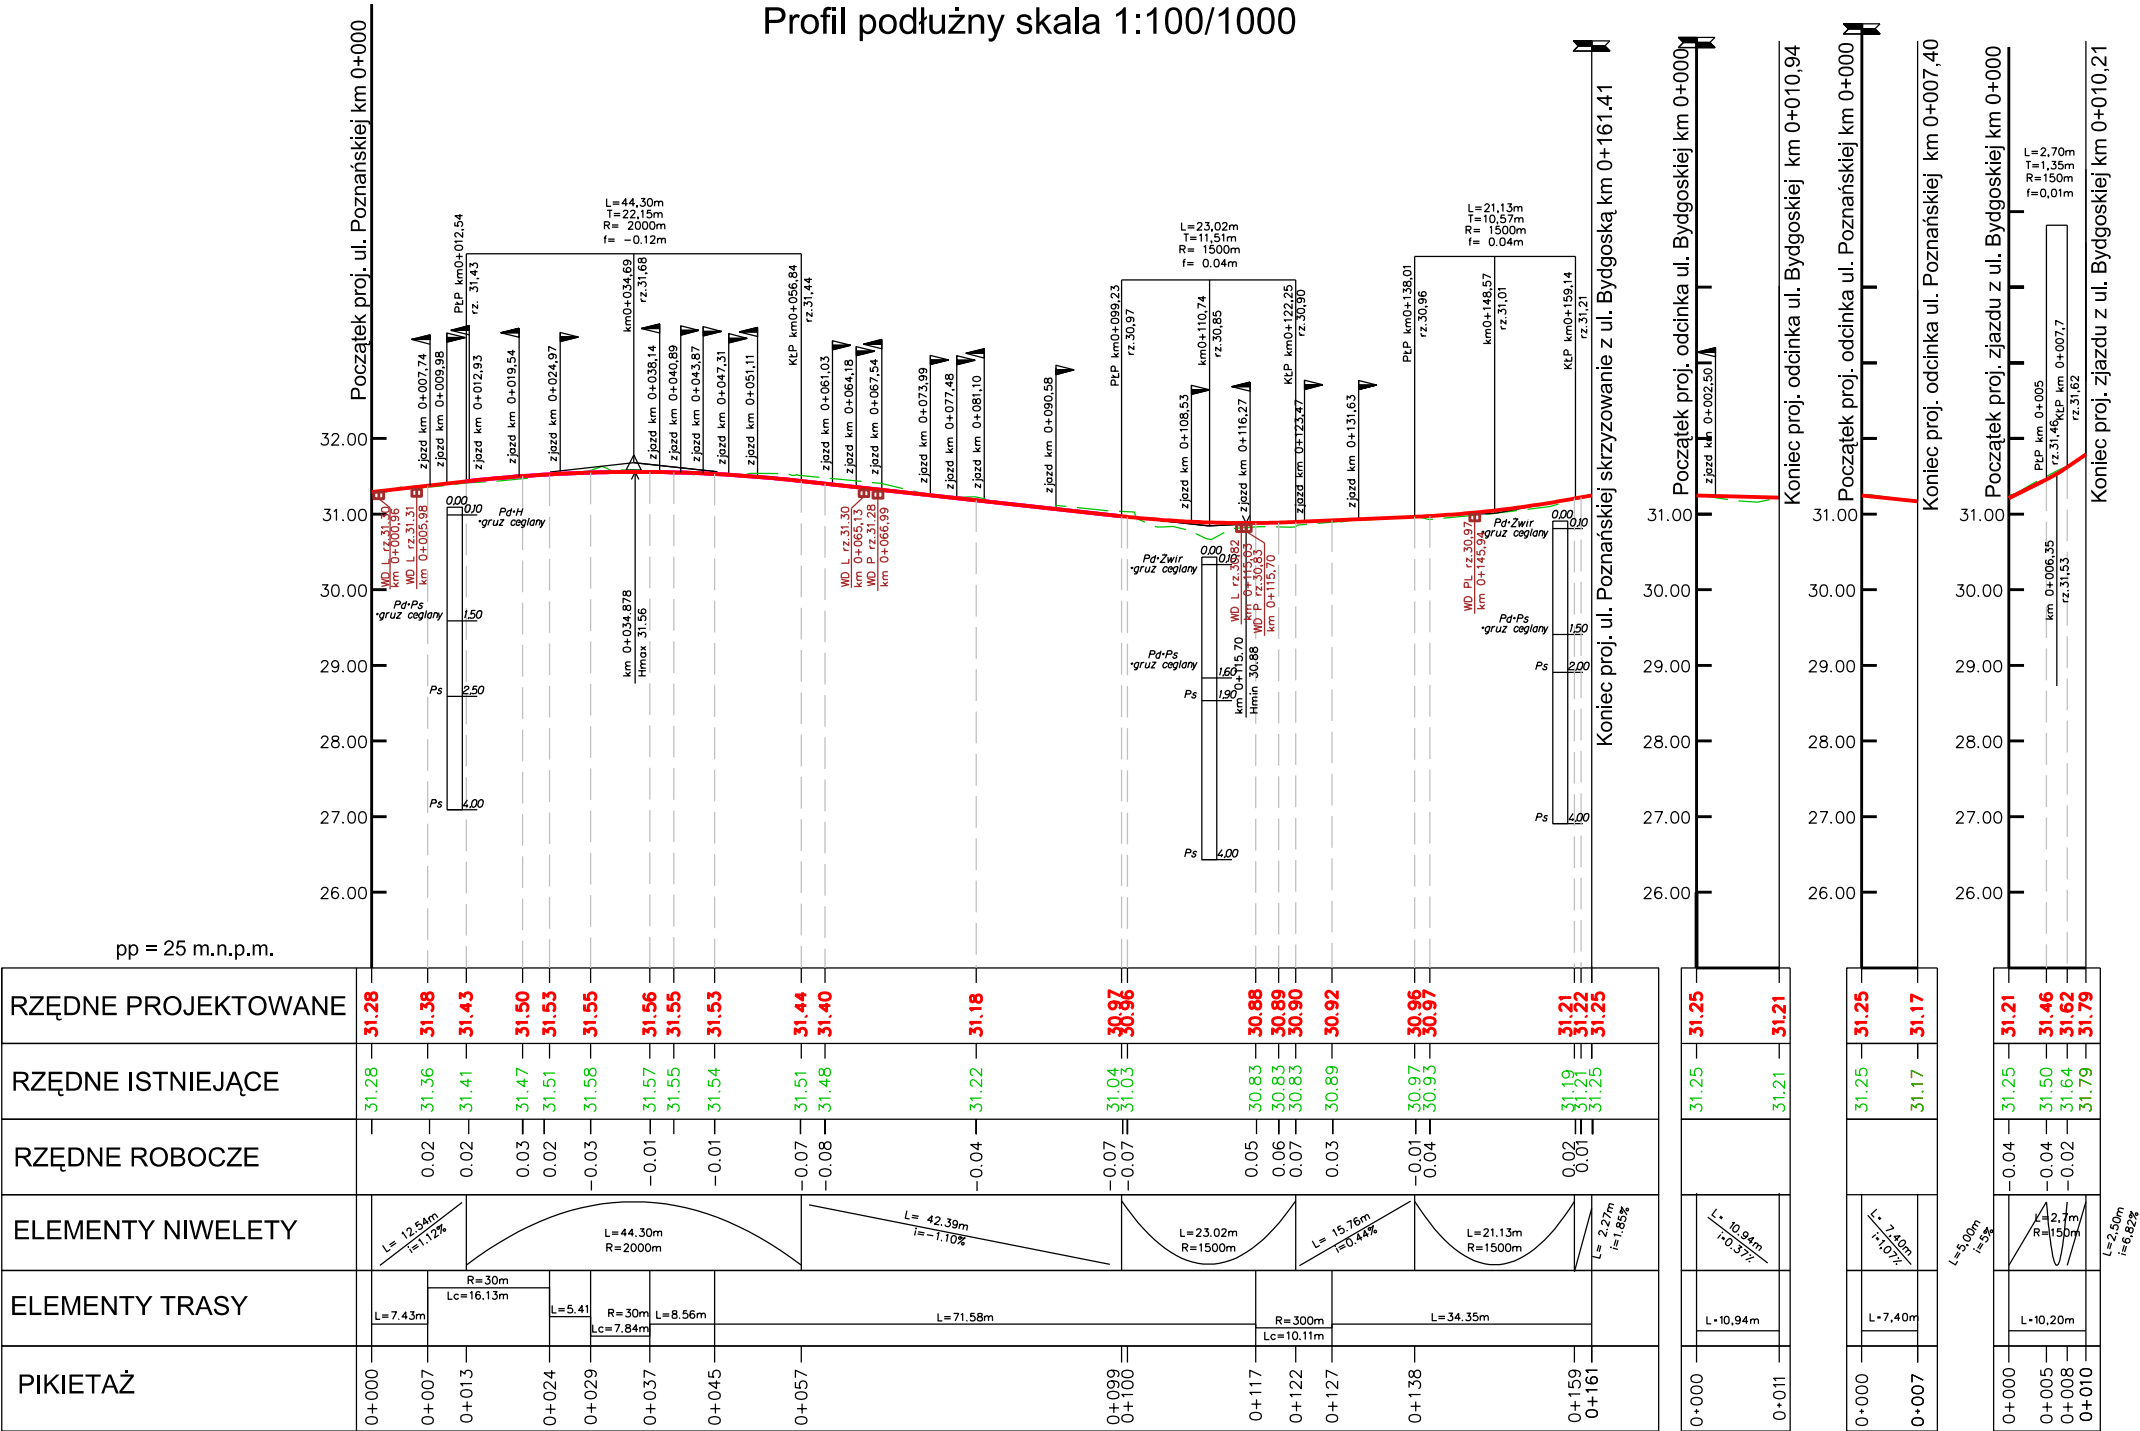

LEGENDA:

- proj. skrzyżowanie
- proj. zjazd strona lewa
- proj. zjazd strona prawa
- proj. wpust deszczowy

Inwestor / Zamawiający				
Gmina Miasta Gdyni Al. Marszałka Piłsudskiego 52/54 81-382 Gdynia tel.: +48 58 668 80 00, fax: +48 58 620 97 98				
Jednostka projektowa				
SUDOP Polska Sp. z o.o. 00-349 Warszawa, ul. Tamka 16/11 tel.: +48 22 414 14 91, fax: +48 22 828 09 22				
Stadium	Zadanie			Nr umowy
PROJEKT WYKONAWCZY	Budowa ulicy Poznańskiej w Gdyni wraz z infrastrukturą techniczną			KB/460/UI/175/W/2010
Nr tomu	Temat opracowania			
I	Budowa ulicy Poznańskiej w Gdyni wraz z infrastrukturą techniczną			
Branża	Tytuł rysunku			
DROGOWA	Przekrój podłużny ul. Poznańskiej, skrzyżowania z ul. Bydgoską oraz zjazdu z ul. Bydgoskiej			
Stanowisko	Imię i nazwisko	Nr upraw./ Izba inż.	Podpis	Skala
Projektował	mgr inż. Cezary Majkowski	POM/0085/POOD/10		1:100/1000
Opracował	mgr inż. Cezary Majkowski	POM/0085/POOD/10		Data opracowania
Sprawił	inż. Sławomir Walicki	POM/0057/POOD/06		20.06.2011r.
			Nr rys.	
			3	