



Przekroje normalne skala 1:50


Przekrój normalny w km 0+001,5

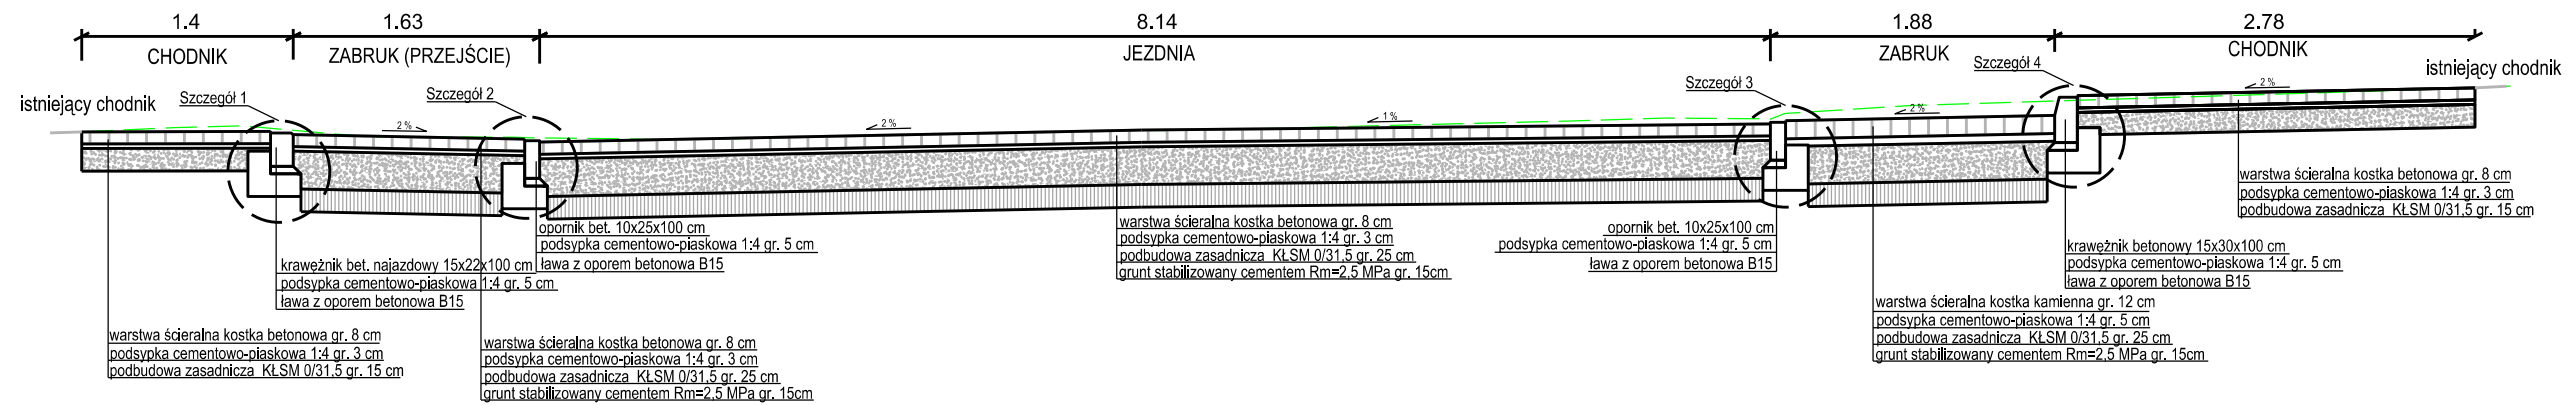

Przekrój normalny w km 0+013

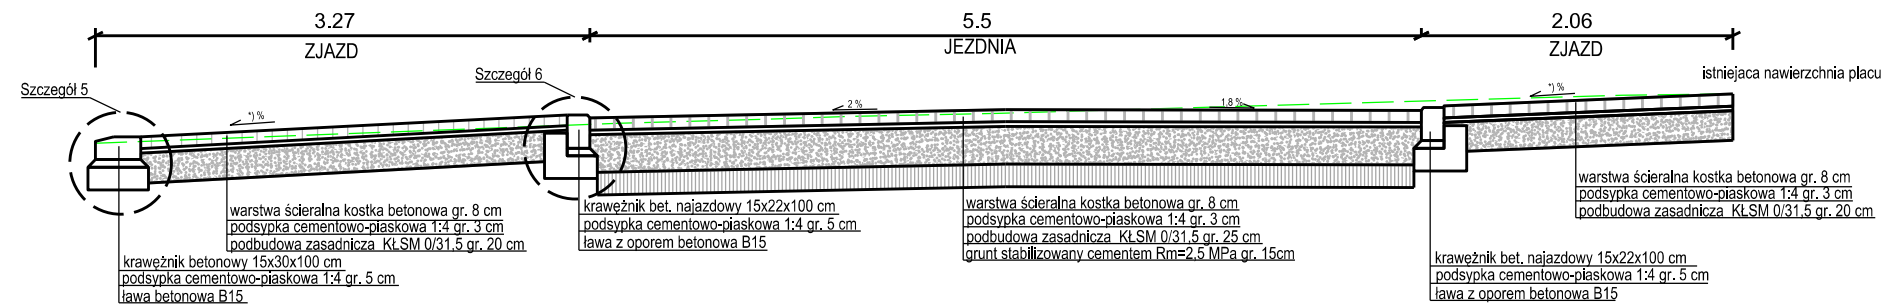

Przekrój normalny w km 0+030

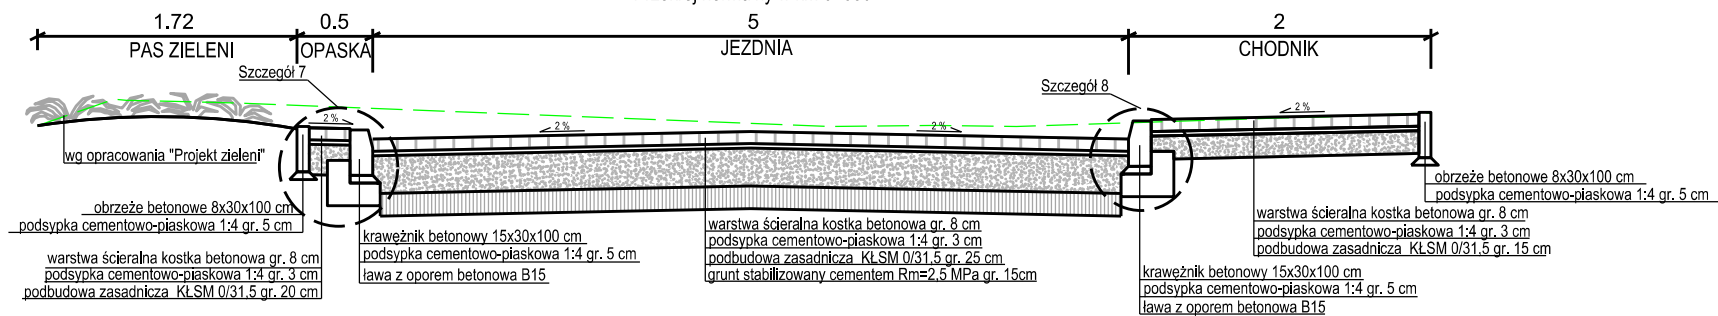


*) spadek dostosowany do różnicy rzędnych między projektowaną jezdnią a istniejącym terenem

LEGENDA:



- istniejący teren

<p style="text-align: center;">Investor / Zamawiający</p> <p style="text-align: center;">Gmina Miasta Gdyni Al. Marszałka Piłsudskiego 52/54 81-382 Gdynia tel.: +48 58 668 80 00, fax: +48 58 620 97 98</p>					
<p style="text-align: center;">Jednostka projektowa</p>					
		<p style="text-align: center;">SUDOP Polska Sp. z o.o. 00-349 Warszawa, ul. Tamka 16/11 tel.: +48 22 414 14 91, fax: +48 22 828 09 22</p>			
<p>Stadium</p> <p>PROJEKT WYKONAWCZY</p>		<p>Zadanie</p> <p>Budowa ulicy Poznańskiej w Gdyni wraz z infrastrukturą techniczną</p>			<p>Nr umowy</p> <p>KB/460/UI/ 175/IV/2010</p>
<p>Nr tomu</p> <p>I</p>		<p>Temat opracowania</p> <p>Budowa ulicy Poznańskiej w Gdyni wraz z infrastrukturą techniczną</p>			
<p>Branża</p> <p>DROGOWA</p>		<p>Tytuł rysunku</p> <p>Przekroje normalne</p>			
Stanowisko	Imię i nazwisko	Nr upraw./ Izba inż.	Podpis	<p>Skala</p> <p style="text-align: center;">1:50</p>	
Projektował	mgr inż. Cezary Majkowski	POM/0085/POOD/10			
Opracował	mgr inż. Cezary Majkowski	POM/0085/POOD/10		<p>Data opracowania</p> <p style="text-align: center;">20.06.2011r.</p>	
Sprawdził	inż. Sławomir Walicki	POM/0057/POOD/06		<p>Nr rys.</p> <p style="text-align: center;">4.1</p>	