


Przekroje normalne skala 1:50

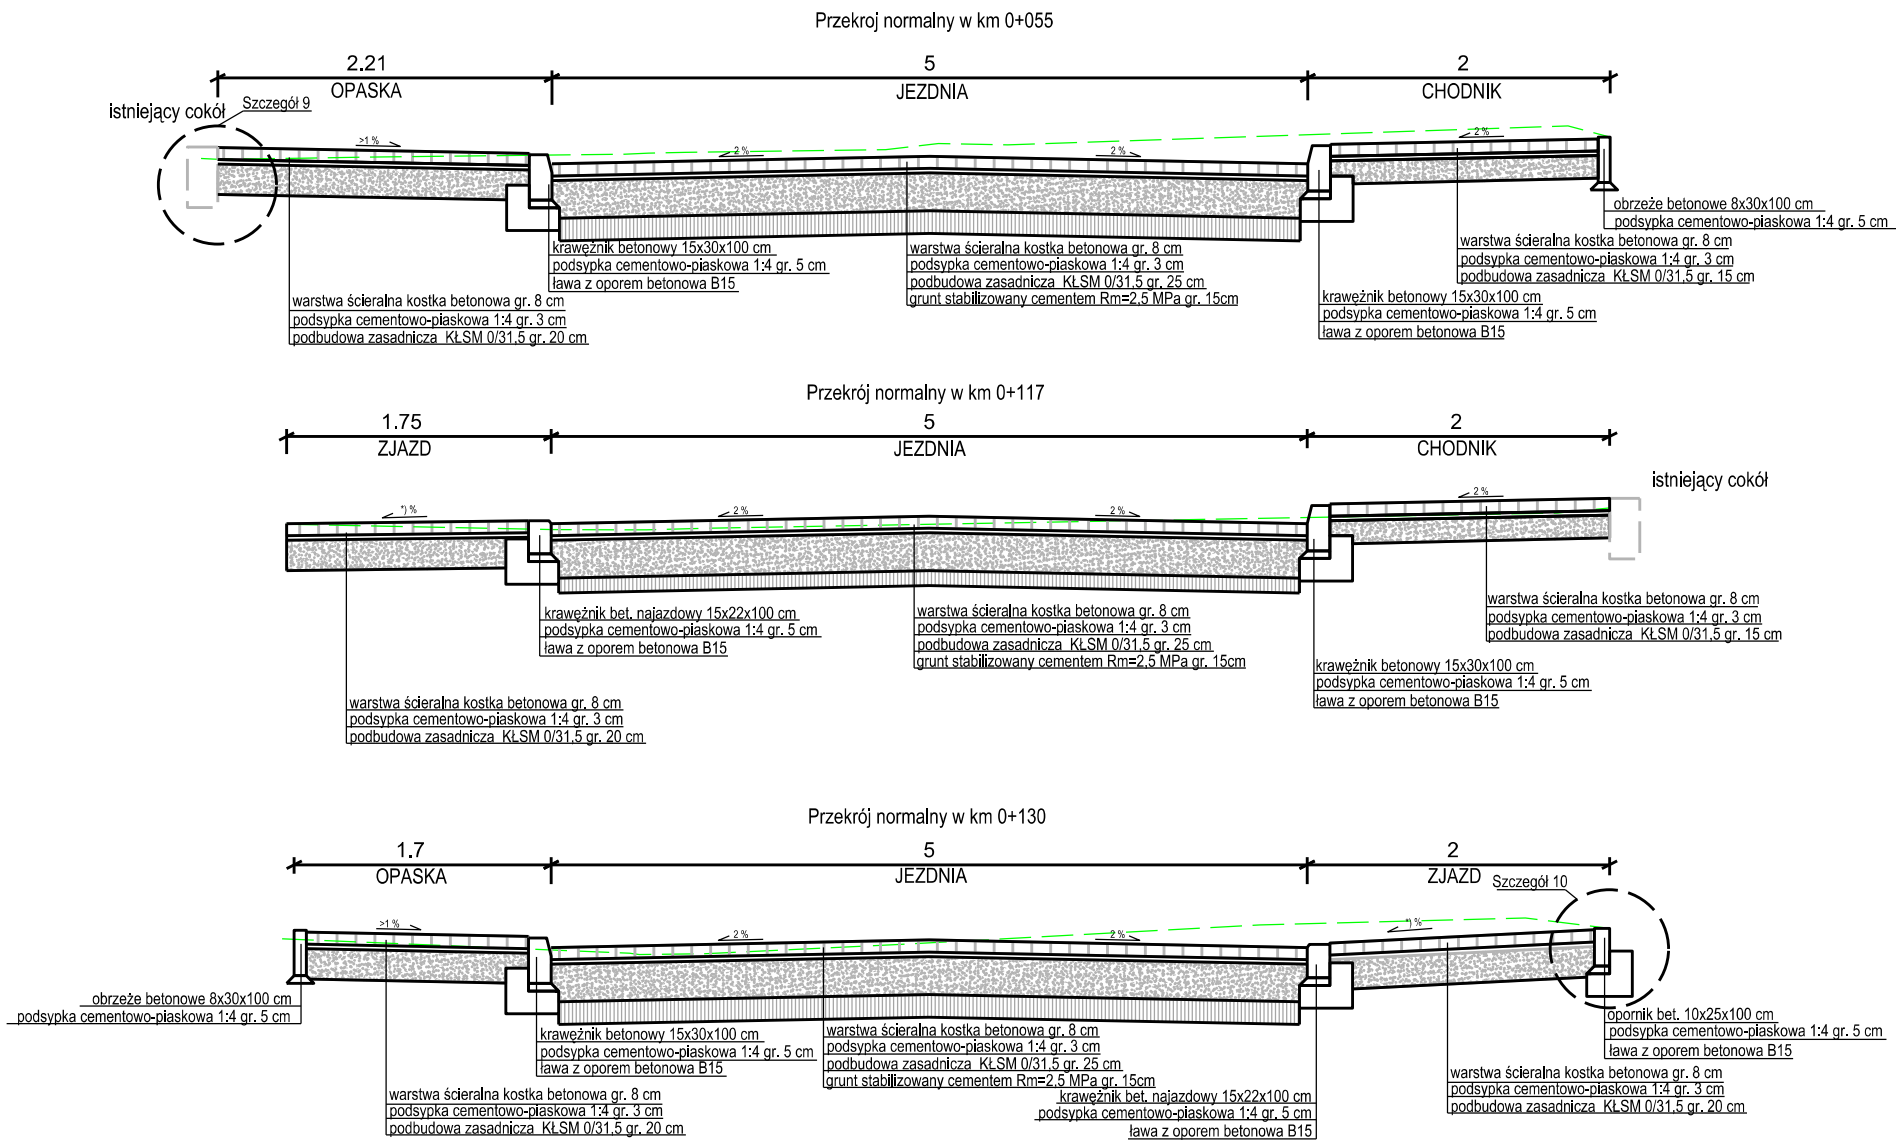

\*) spadek dostosowany do różnicy rzędnych między projektowaną jezdnią a istniejącym terenem

LEGENDA:



- istniejący teren

Inwestor / Zamawiający				
		Gmina Miasta Gdyni Al. Marszałka Piłsudskiego 52/54 81-382 Gdynia tel.: +48 58 668 80 00, fax: +48 58 620 97 98		
Jednostka projektowa				
		SUDOP Polska Sp. z o.o. 00-349 Warszawa, ul. Tamka 16/11 tel.: +48 22 414 14 91, fax: +48 22 828 09 22		
Stadium		Zadanie		Nr umowy
PROJEKT WYKONAWCZY		Budowa ulicy Poznańskiej w Gdyni wraz z infrastrukturą techniczną		KB/460/UI/175/W/2010
Nr tomu		Temat opracowania		
I		Budowa ulicy Poznańskiej w Gdyni wraz z infrastrukturą techniczną		
Branża		Tytuł rysunku		
DROGOWA		Przekroje normalne		
Stanowisko	Imię i nazwisko	Nr upraw./ Izba inż.	Podpis	Skala
Projektował	mgr inż. Cezary Majkowski	POM/0085/POOD/10		1:50
Opracował	mgr inż. Cezary Majkowski	POM/0085/POOD/10		Data opracowania
				20.06.2011r.
Sprawił	inż. Sławomir Walicki	POM/0057/POOD/06		Nr rys.
				4.2