



SZCZEGÓŁY KONSTRUKCYJNE
SKALA 1:20


Szczegół 1

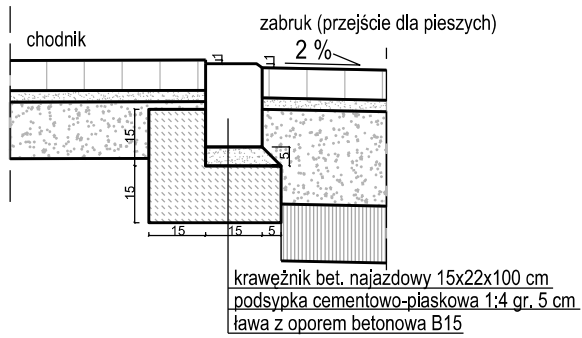


Szczegół 2

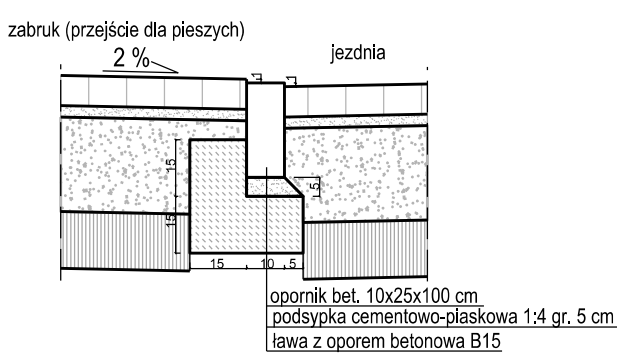


Szczegół 3

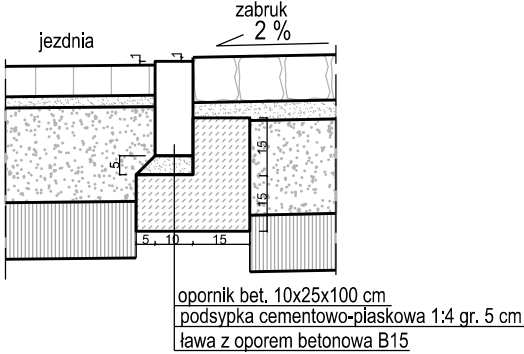


Szczegół 4

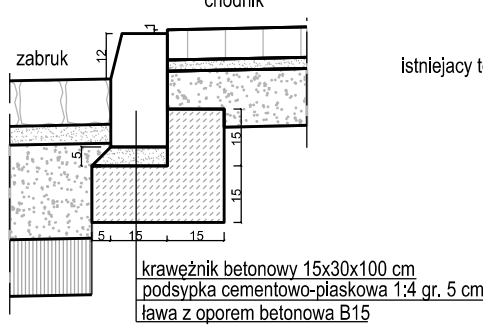


Szczegół 5

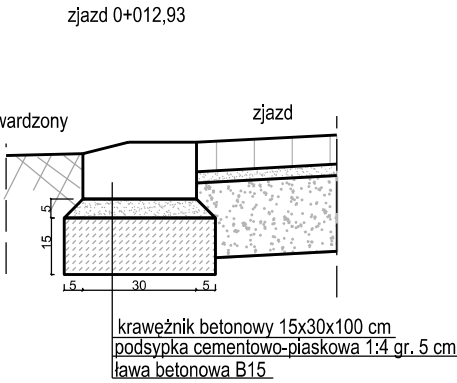


Szczegół 6

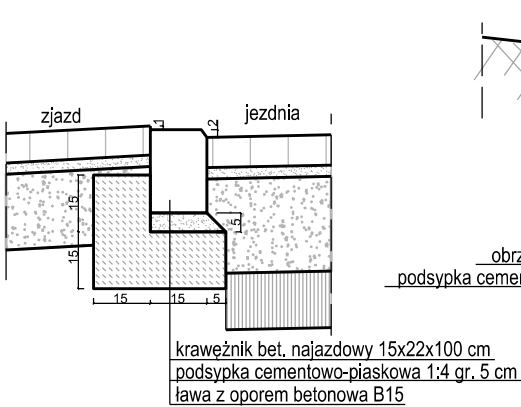


Szczegół 7

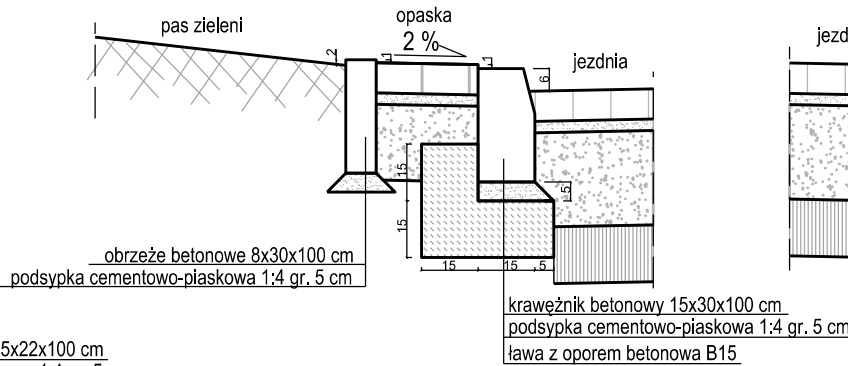


Szczegół 8

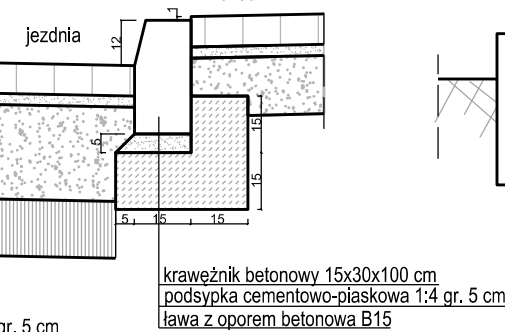


Szczegół 9

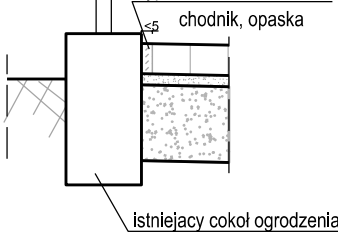


Szczegół 10

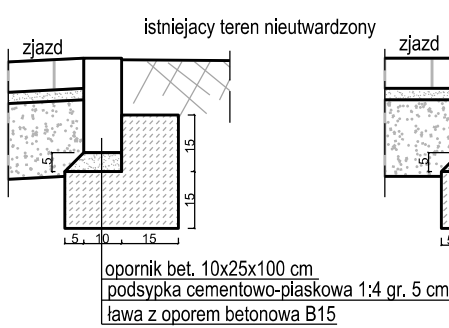


Szczegół 11

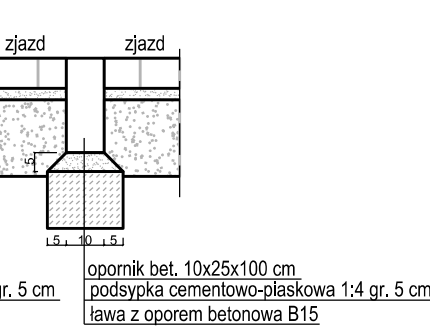

Szczegół 12

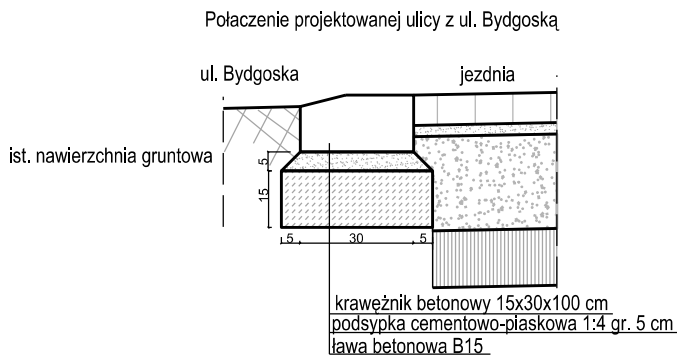

Szczegół 13

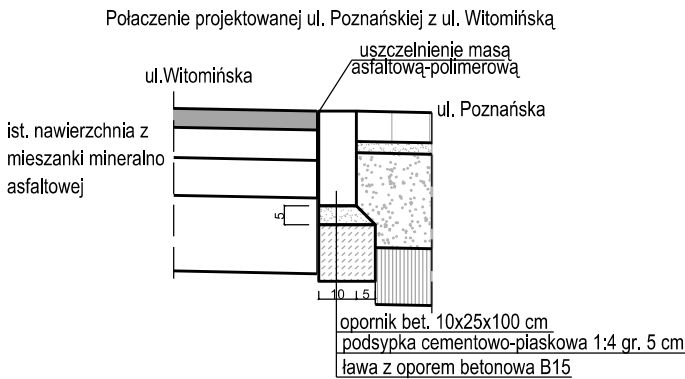

Inwestor / Zamawiający				
 <div>Gmina Miasta Gdyni Al. Marszałka Piłsudskiego 52/54 81-382 Gdynia tel.: +48 58 668 80 00, fax: +48 58 620 97 98</div>				
Jednostka projektowa				
 <div>SUDOP Polska Sp. z o.o. 00-349 Warszawa, ul. Tamka 16/11 tel.: +48 22 414 14 91, fax: +48 22 828 09 22</div>				
Stadium	Zadanie			Nr umowy
PROJEKT WYKONAWCZY	Budowa ulicy Poznańskiej w Gdyni wraz z infrastrukturą techniczną			KB/460/UI/175/W/2010
Nr tomu	Temat opracowania			
I	Budowa ulicy Poznańskiej w Gdyni wraz z infrastrukturą techniczną			
Branża	Tytuł rysunku			
DROGOWA	Szczegóły konstrukcyjne			
Stanowisko	Imię i nazwisko	Nr upraw. / Izba inż.	Podpis	Skala
Projektował	mgr Inż. Cezary Majkowski	POM/0085/POOD/10		1:20
Opracował	mgr inż. Cezary Majkowski	POM/0085/POOD/10		Data opracowania
Sprawił	inż. Sławomir Walicki	POM/0057/POOD/06		20.06.2011r.
				Nr rys.
				5