


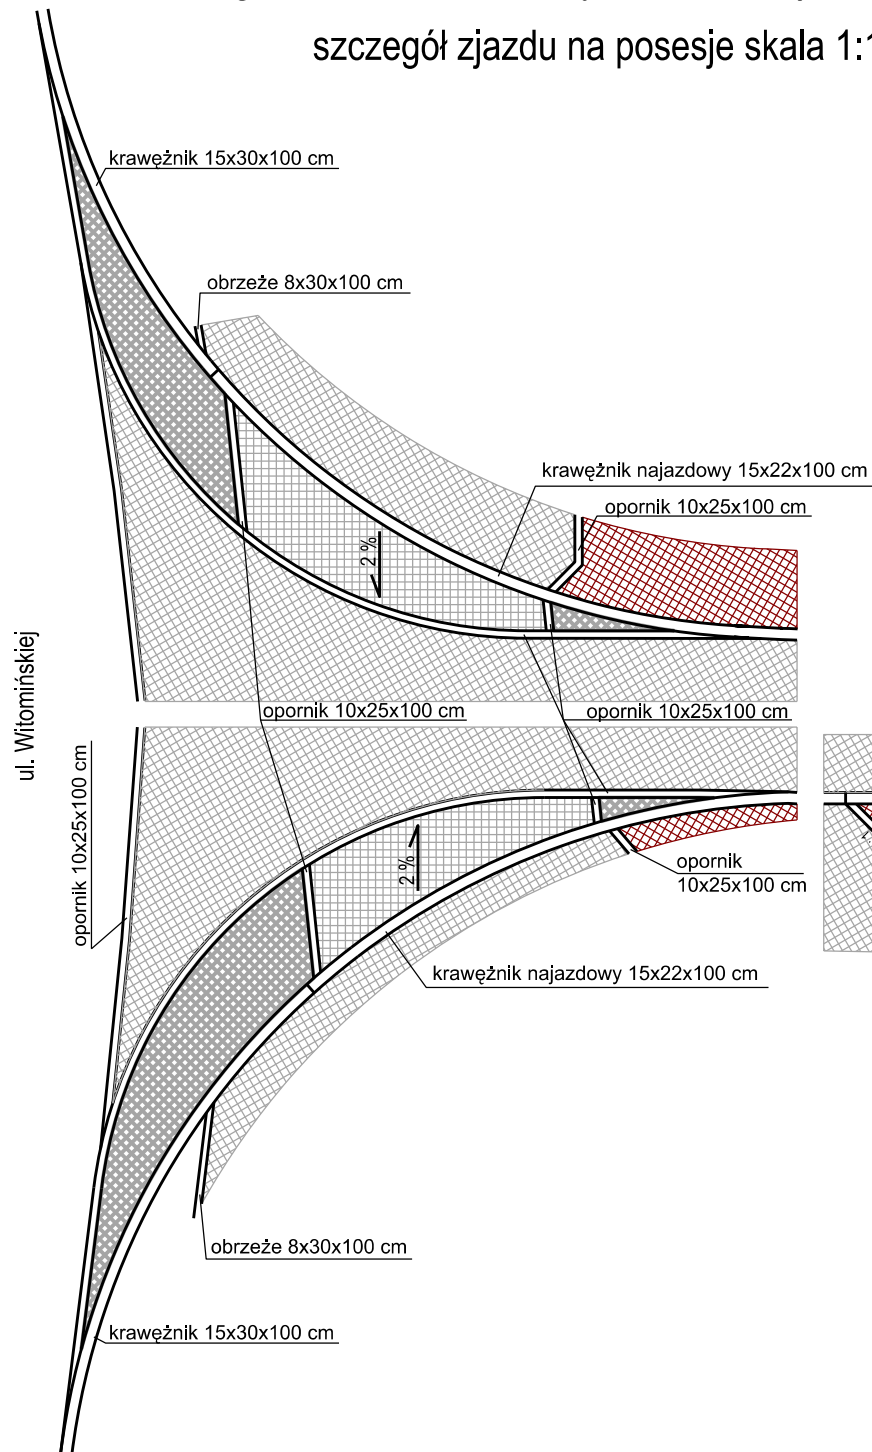




Szczegół zabrukowań na włączeniu do ulicy Witomińskiej oraz szczegół zjazdu na posesję skala 1:100



LEGENDA:

-  - jezdnia kostka betonowa 8 cm kolor szary
-  - zabruk na przejściu dla pieszych kostka betonowa 8 cm kolor grafitowy
-  - zabruk kostka kamienna gr. 10 cm
-  - chodnik kostka betonowa 8 cm kolor szary
-  - zjazdy kostka betonowa 8 cm kolor czerwony

Inwestor / Zamawiający		Gmina Miasta Gdyni Al. Marszałka Piłsudskiego 52/54 81-382 Gdynia tel.: +48 58 668 80 00, fax: +48 58 620 97 98	
Jednostka projektowa		SUDOP Polska Sp. z o.o. 00-349 Warszawa, ul. Tamka 16/11 tel.: +48 22 414 14 91, fax: +48 22 828 09 22	
Stadium PROJEKT WYKONAWCZY	Zadanie Budowa ulicy Poznańskiej w Gdyni wraz z Infrastrukturą techniczną	Nr umowy KB/460/UI/ 175/W/2010	
Nr tomu I	Temat opracowania Budowa ulicy Poznańskiej w Gdyni wraz z infrastrukturą techniczną		
Branża DROGOWA	Tytuł rysunku Szczegóły zabrukowań		
Stanowisko	Imię i nazwisko	Nr upraw./ Izba inż.	Podpis
Projektował	mgr Inż. Cezary Majkowski	POM/0085/POOD/10	
Opracował	mgr inż. Cezary Majkowski	POM/0085/POOD/10	
Sprawdził	inż. Sławomir Walicki	POM/0057/POOD/06	
		Skala 1:50	
		Data opracowania 20.06.2011r.	
		Nr rys. 9	