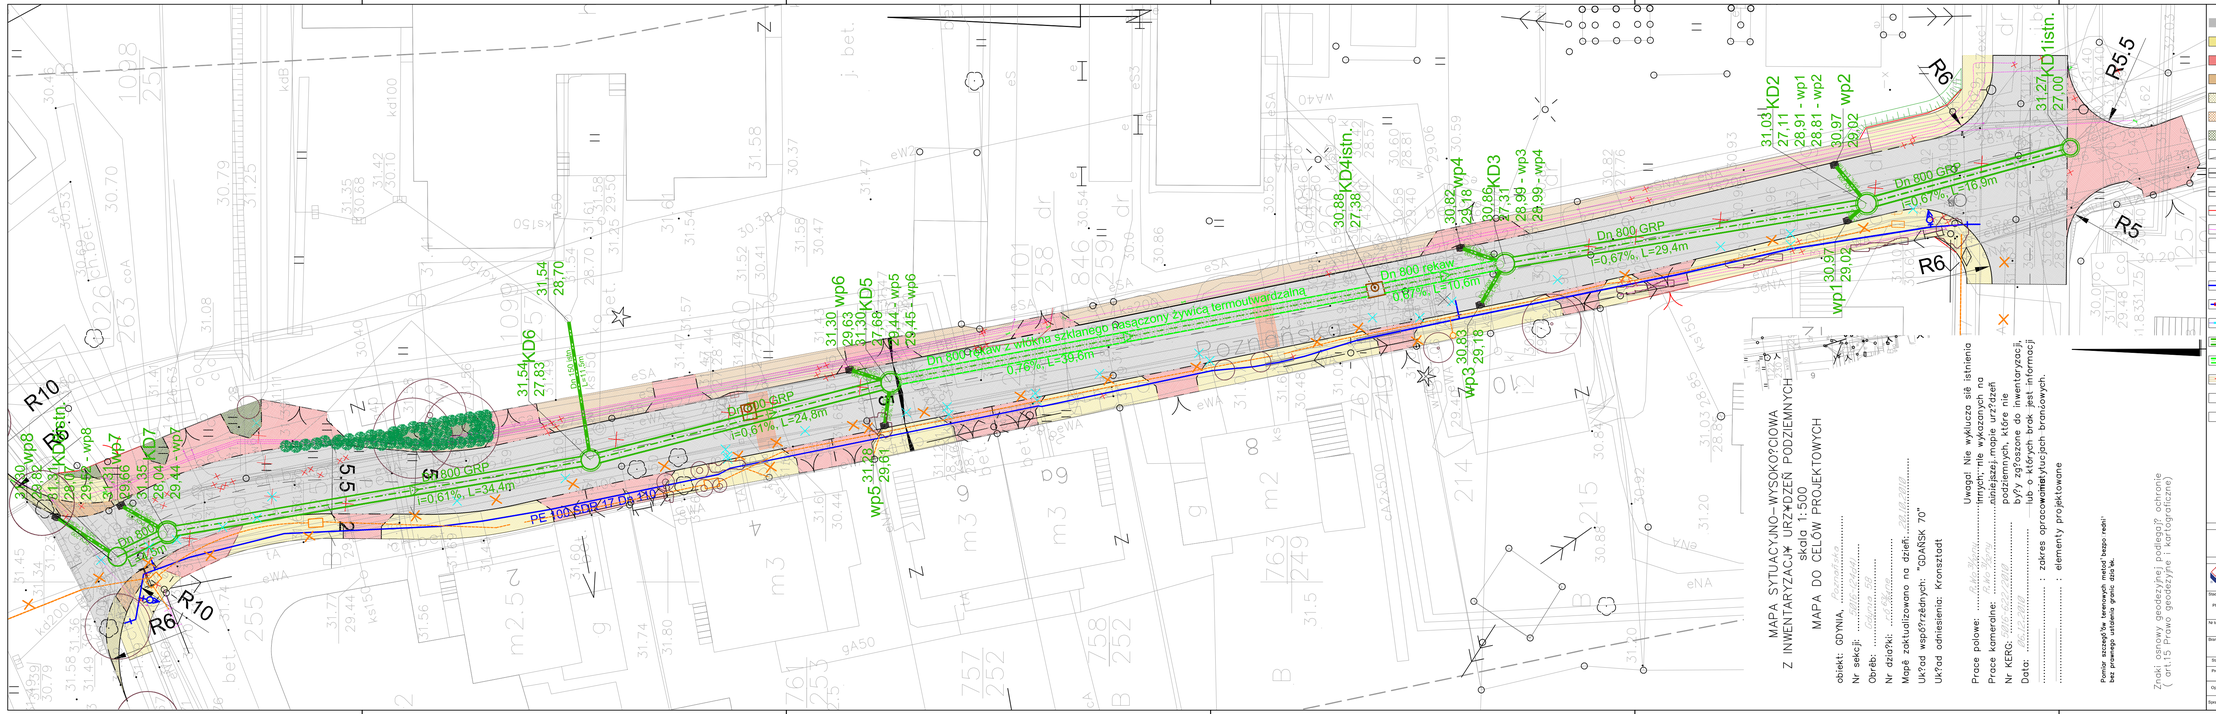

MAPA SYTUACYJNO–WYSOKOŚCIOWA
Z INWENTARYZACJĄ URZĄDZEŃ PODZIEMNYCH
skala 1:500
MAPA DO CELÓW PROJEKTOWYCH

obiekt: GDYNIA, *Rozenstoka*
Nr sekcji: .....
Obręb: .....
Nr działki: .....
Mapę zaktualizowano na dzień: .....
Układ wsp65-rzędnych: "GDAŃSK 70"
Układ odniesienia: Kronstadt

Prace polowe: ..... *Zawadzki*
Prace kameralne: ..... *Zawadzki*
..... *Zawadzki*
Nr KERG: ..... *Zawadzki*
Data: ..... *Zawadzki*
..... : zakres opracowania obejmuje
podziemnych, które nie
były zgłoszone do inwentaryzacji,
lub o których brak jest informacji
..... : zakres opracowania obejmuje
..... : elementy projektowane

Uwaga! Nie wykluczą się istnienia
innych, nie wykazanych na
niniejszej mapie urządzeń
podziemnych, które nie
były zgłoszone do inwentaryzacji,
lub o których brak jest informacji
..... : zakres opracowania obejmuje
..... : elementy projektowane

Pomiar szczegółów sieci wykonano metodą biegu osnów
bez przerwięgu ustalenia granic działek.

Znaki osnowy geodezyjnej podlegają ochronie
(art.15 Prawo geodezyjne i kartograficzne)

LEGENDA:
- Jezdnia z kostki
- Proj. chodnik
- Proj. zjazd
- Proj. opaska
- Proj. zabruk
- Proj. zabruk przejście dla pieszych
- Proj. zieleń
- Proj. oś
- Proj. krawężnik najazdowy
- Proj. opornik
- proj. przeniesione ogrodzenie
- Proj. sieć energetyczna
- Proj. progi zwalniające
- Proj. wpust deszczowy
- Projekt. wodociąg
- Projekt. rury ochronne
- Istn. wodociąg do likwidacji
- Projekt. kanał deszczowy z nowych rur
- Kanał deszczowy poddany renowacji rękawem
- Istn. kanał deszcz. do likwidacji
- otwór geologiczny
- drzewa do wycinki

Inwestor / Zamawiający:
Gmina Miasta Gdyni
Al. Marszałka Piłsudskiego 52/54
81-382 Gdynia
tel.: +48 58 668 80 00, fax: +48 58 620 97 98

Jednostka projektowa:
SUDOP Polska Sp. z o.o.
00-349 Warszawa, ul. Twarda 18/11
tel.: +48 22 414 14 91, fax: +48 22 828 09 22

Etap/Lp. PROJEKT WYKONAWCZY	Zadanie: Budowa ulicy Poznańskiej w Gdyni wraz z infrastrukturą techniczną	Nr umowy: KB/4603/R 175/W/2010	
Nr kontr. IV.B	Temat opracowania: Budowa ulicy Poznańskiej w Gdyni wraz z infrastrukturą techniczną		
Obiekt/y SANITARNA	Tytuł rysunku: **Plan sytuacyjny Sieć kanalizacji deszczowej**		

Stanowisko	imię i nazwisko	Nr uprawn. / Izba IUiL	Podpis	Skala
Projektant	inż. Dorota Gulczyńska	5714/Gd/93		1:200
Opracował				Data opracowania 03.08.2011
Sprawdził(a)	mgr inż. Sebastian Szokalski	LOD/1346/POOS/10		Nr rys. SD_00_C